


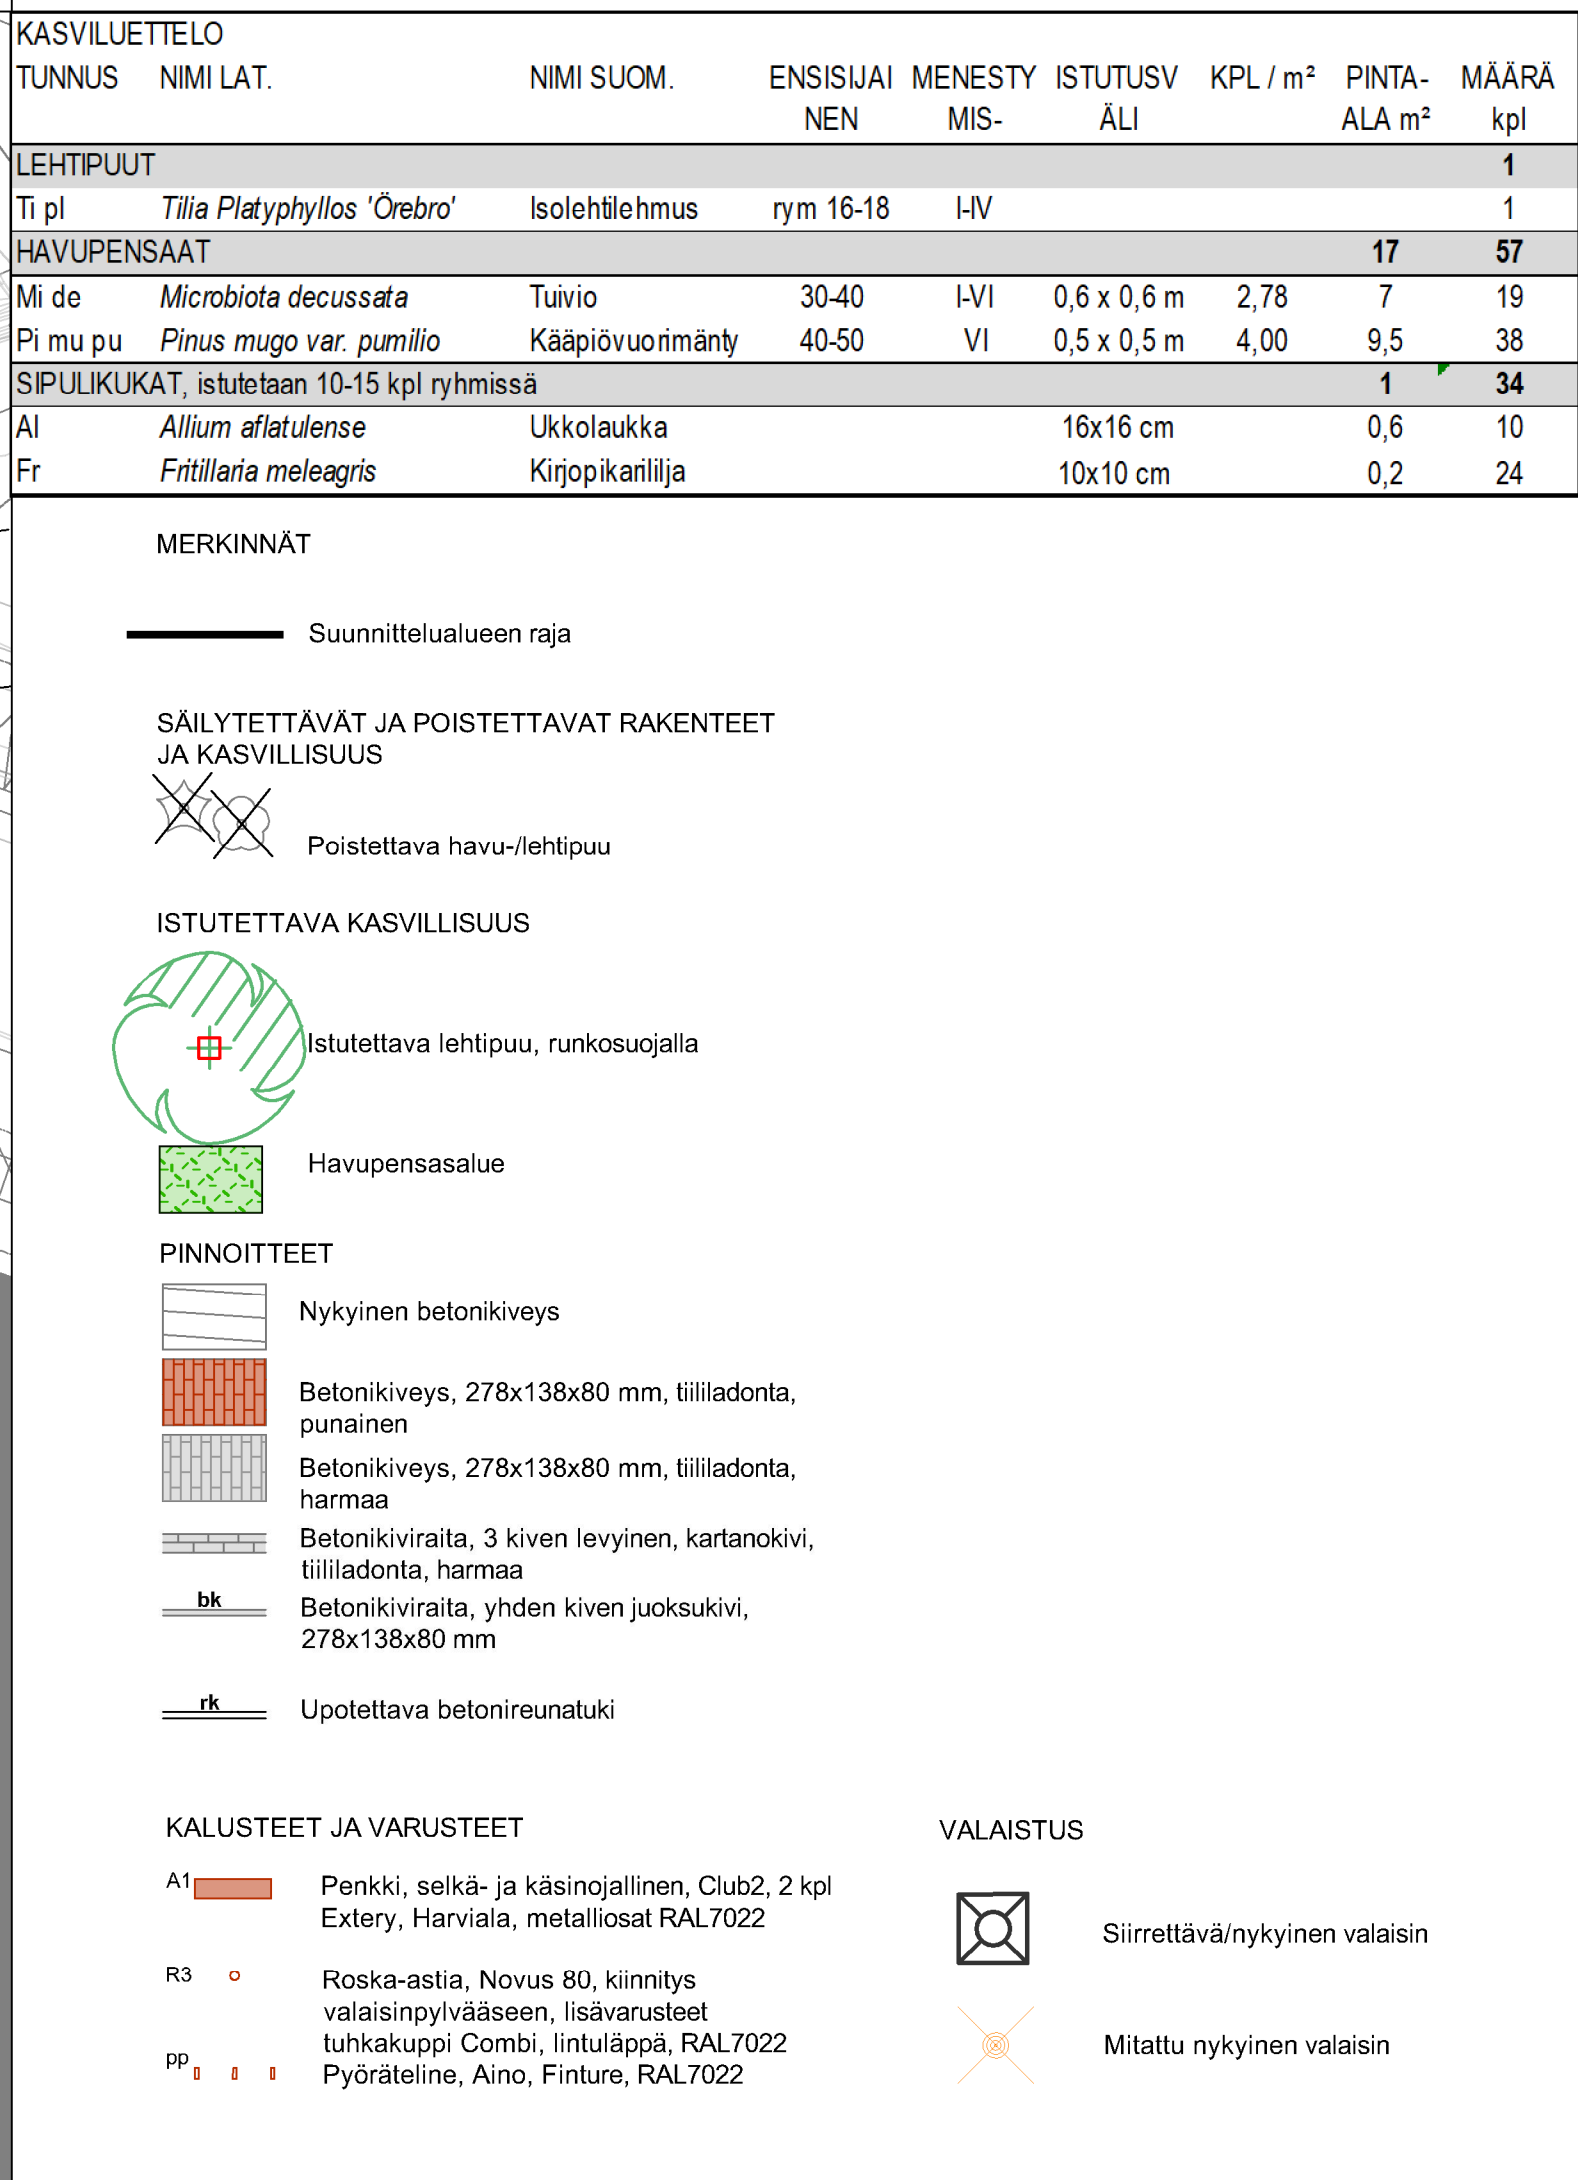

Suunnitelma on laadittu (EUREF) ETRS-GK26 koordinaattijärjestelmään ja N2000- korkeusjärjestelmään.									
KÄSITTELY		KASITTELJA	PAIVAYS	ASIA NR0	MUUTOS	PAIVAYS	NIMI	LUKUM	TUNNUS
KOMITE JA PIIRUSTUSLAJI					PIIRUSTUKSEN SISÄLTÖ				
Tahkonkaari, Kuokkalan tori 23. KUOKKALA					Asemapiirustus Ykköspesäntkadun pää				
RAKENNUSSUUNNITELMA					MITTAKAAVA				
 JYVASKYLÄN KAUPUNKI KAUPUNKIRAKENNEPALVELUT									KORKEUSJÄRJESTELMÄ N2000 KOORDINAATTIJÄRJESTELMA ETRS-GK26
KADUT JA PUISTOT PL 233, Hannikaisenkatu 17 41611 JYVASKYLÄ (014) 569 8000 etunimi.sukunimi@jyvaskyla.fi					Verkot PL 410, Paperitehtaankatu 9 41611 JYVASKYLÄ (014) 366 4000 etunimi.sukunimi@alva.fi		Ramboll Kansikatu 5 B 33100 Tampere puh. 020 755 611 www.ramboll.fi		LITTYV. PIIR.
HYV.		TARK.			HYV.		TARK.		SUUNNI
V.J.Koskinen		L.Rapo							R.Lievonen
GEO.		VIHER.		LIK.		HYV.		TARK.	
								PROJEKTI	
								M.Rautajoki	
								KUVATEOSTO :	
								KORVAA	
								PIIR NR0	
								MUUTOS	
								KORVATTU	
								34-3610	