

JYVÄSKYLÄN KAUPPAKATU

YLEISSUUNNITELMA


ESITTELYMATERIAALI

26.8.2025

 A-INSINÖÖRIT MAANLUMO


SISÄLTÖ

1. SEMINAARINAUKIO	3
PIHAKATU	
2. VAASANKATU - CYGNAEUKSENKATU	4
3. CYGNAEUKSENKATU - GUMMERUKSENKATU	7
4. GUMMERUKSENKATU - KILPISENKATU (KIRKKOPUISTO)	8
KÄVELYKATU	
5. KILPISENKATU - ASEMAKATU	11
6. ASEMAKATU	12
7. ASEMAKATU - VÄINÖNKATU	13
8. AREN AUKIO	16
TEEMAKARTAT	
9. TERASSIVYÖHYKKEET	18
10. AJONEUVOPYSÄKÖINTI	19

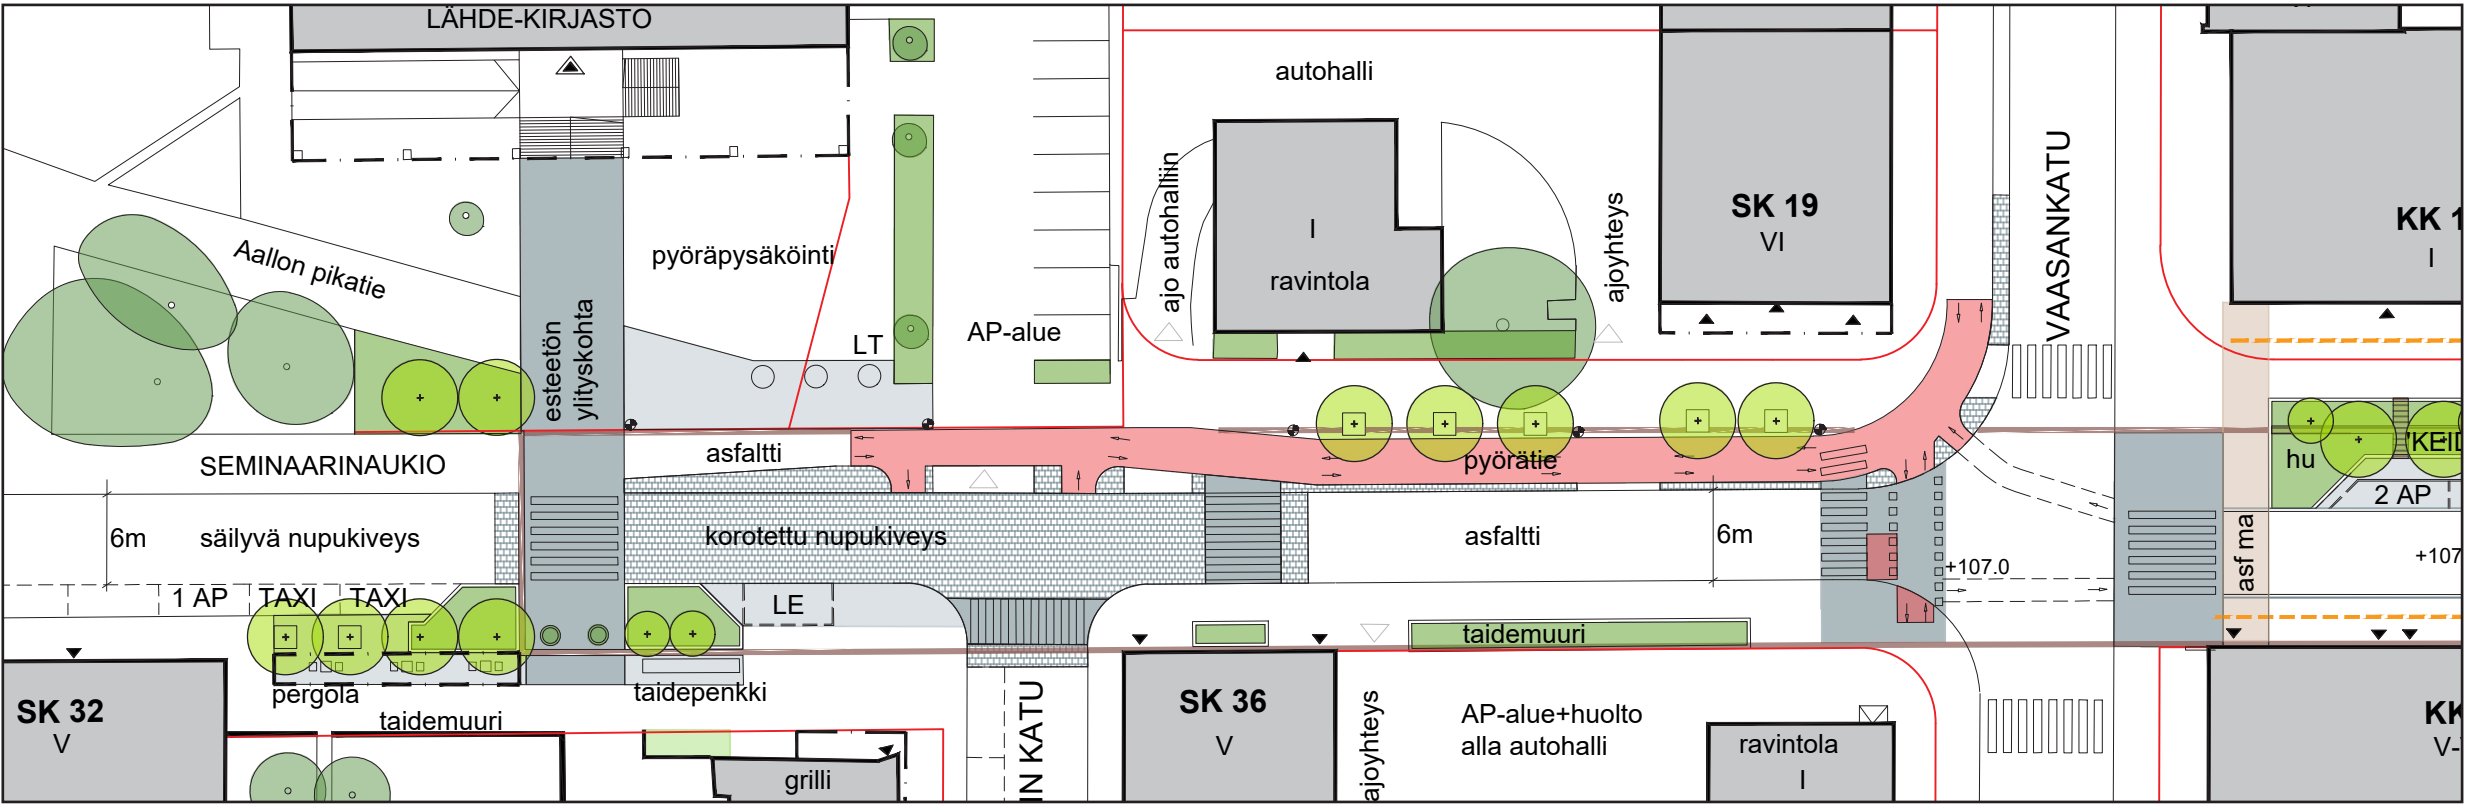

MERKKIENSELITYS

	nykyinen puu		kiveys, esteetön kulkupinta		pergola		valaisinpylväs	AP	autopysäköinti	Autopaikkoja nykytilassa: 9 AP
	uusi puu		kiveys		puutaso		tontin raja	LE	esteetön pysäköinti	Suunnitelmassa: 1 AP + 2 taxi + 1 LE
	poistettava puu		nurmisaumattu kiveys		ajoeste/taideaihe		JOUSTO vapaa alue esim. tapahtumakäyttöön, terasseille, talvella lumitila	PP	pyöräpysäköinti	
	istutusalue		taidekiveys		pintavesikouru		TOIMINTO toimintojen luonne määrittämään jatkosuunnittelussa, mm. oleskelu	TPP	tavarapyöräpysäköinti	Pysäköintilaitokseen matkaa max 150 m
hu	hulevesien käsittely		asfalttimaalaukset		sisäänkäynti		terassivyöhyke	SPP	sähköpotkulautapysäköinti	P-Cygnaeus 120 AP
			kiveysraita							

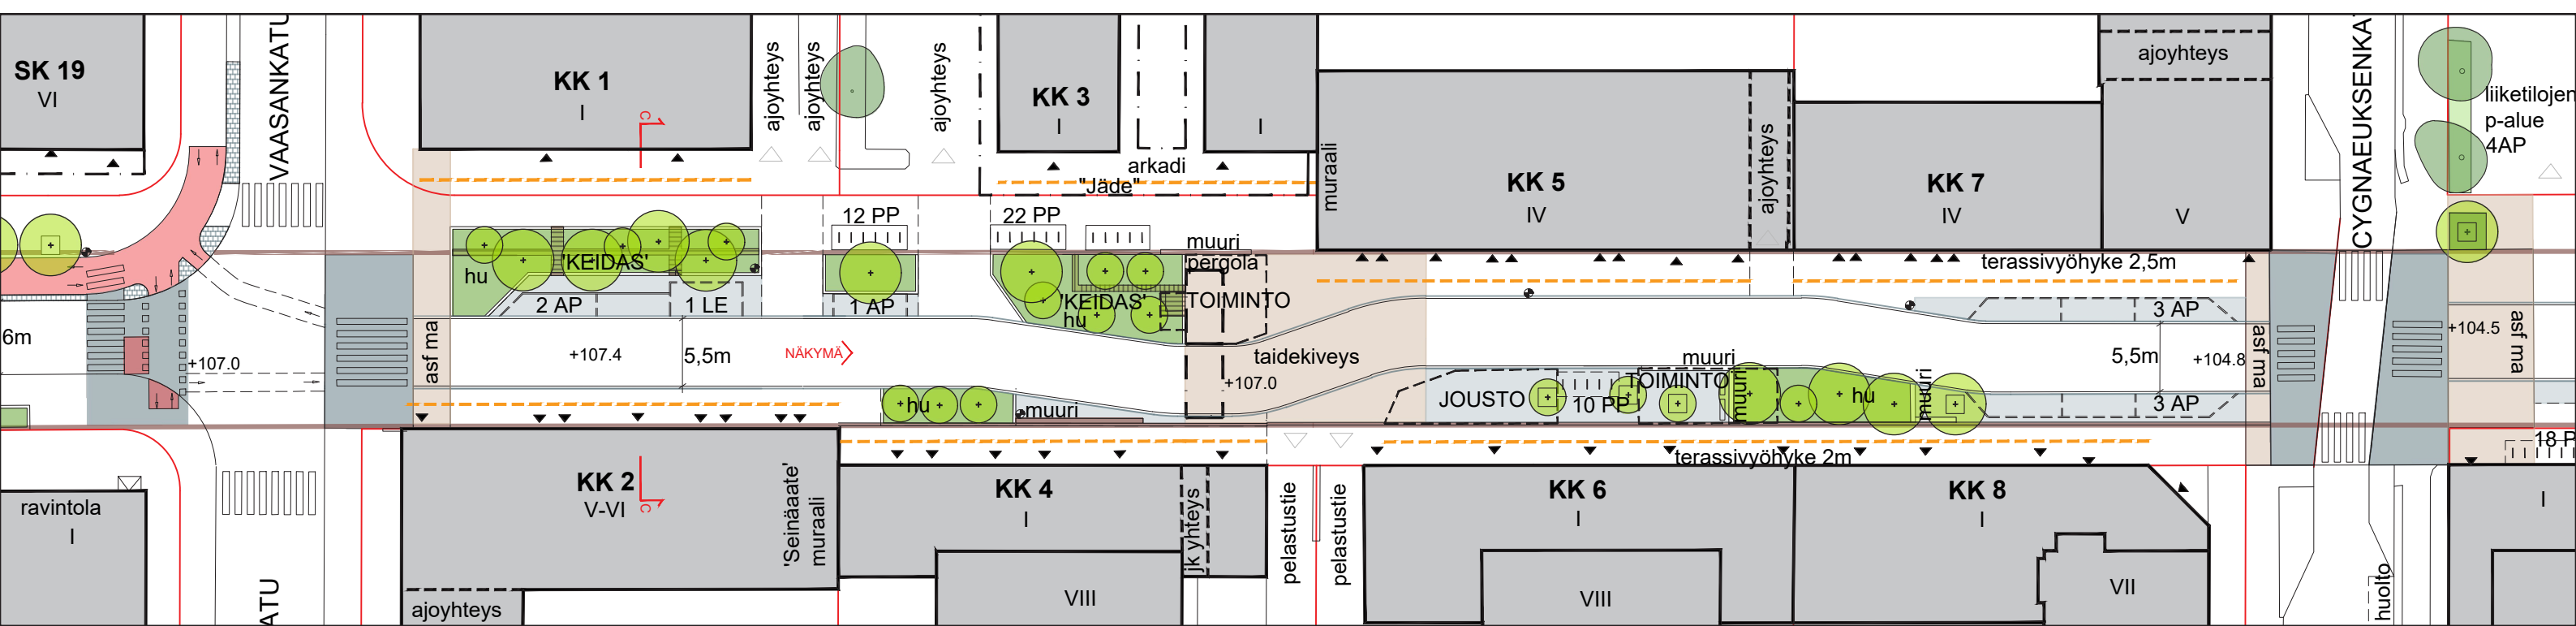

MERKKIENSELITYS

- nykyinen puu

uusi puu

poistettava puu

istutusalue

hu

hulevesien käsittely

kiveys, esteetön kulkupinta

kiveys

nurmisaumattu kiveys

taidekiveys

asf ma

asfalttimaalaukset

kiveysraita
- pergola

puutaso

ajoeste/taideaihe

kouru

pintavesikouru

sisäänkäynti
- valaisinpylväs

tontin raja

JOUSTO

vapaa alue esim. tapahtumakäyttöön, terasseille, talvella lumitila

TOIMINTO

toimintojen luonne määrittämään jatkosuunnittelussa, mm. oleskelu

terassivyöhyke
- AP

autopysäköinti

LE

esteetön pysäköinti

PP

pyöräpysäköinti

TPP

tavarapyöräpysäköinti


SPP

sähköpotkulautapysäköinti

leikkauksen paikka näkymäkuvan suunta

Autopaikkoja nykytilassa: 13 AP
Suunnitelmassa: 9 AP + 1 LE
Pysäköintilaitokseen matkaa max 150 m
P-Cygnaeus 120 AP

Pyöräpaikkoja nykytilassa: 44
Suunnitelmassa: 44

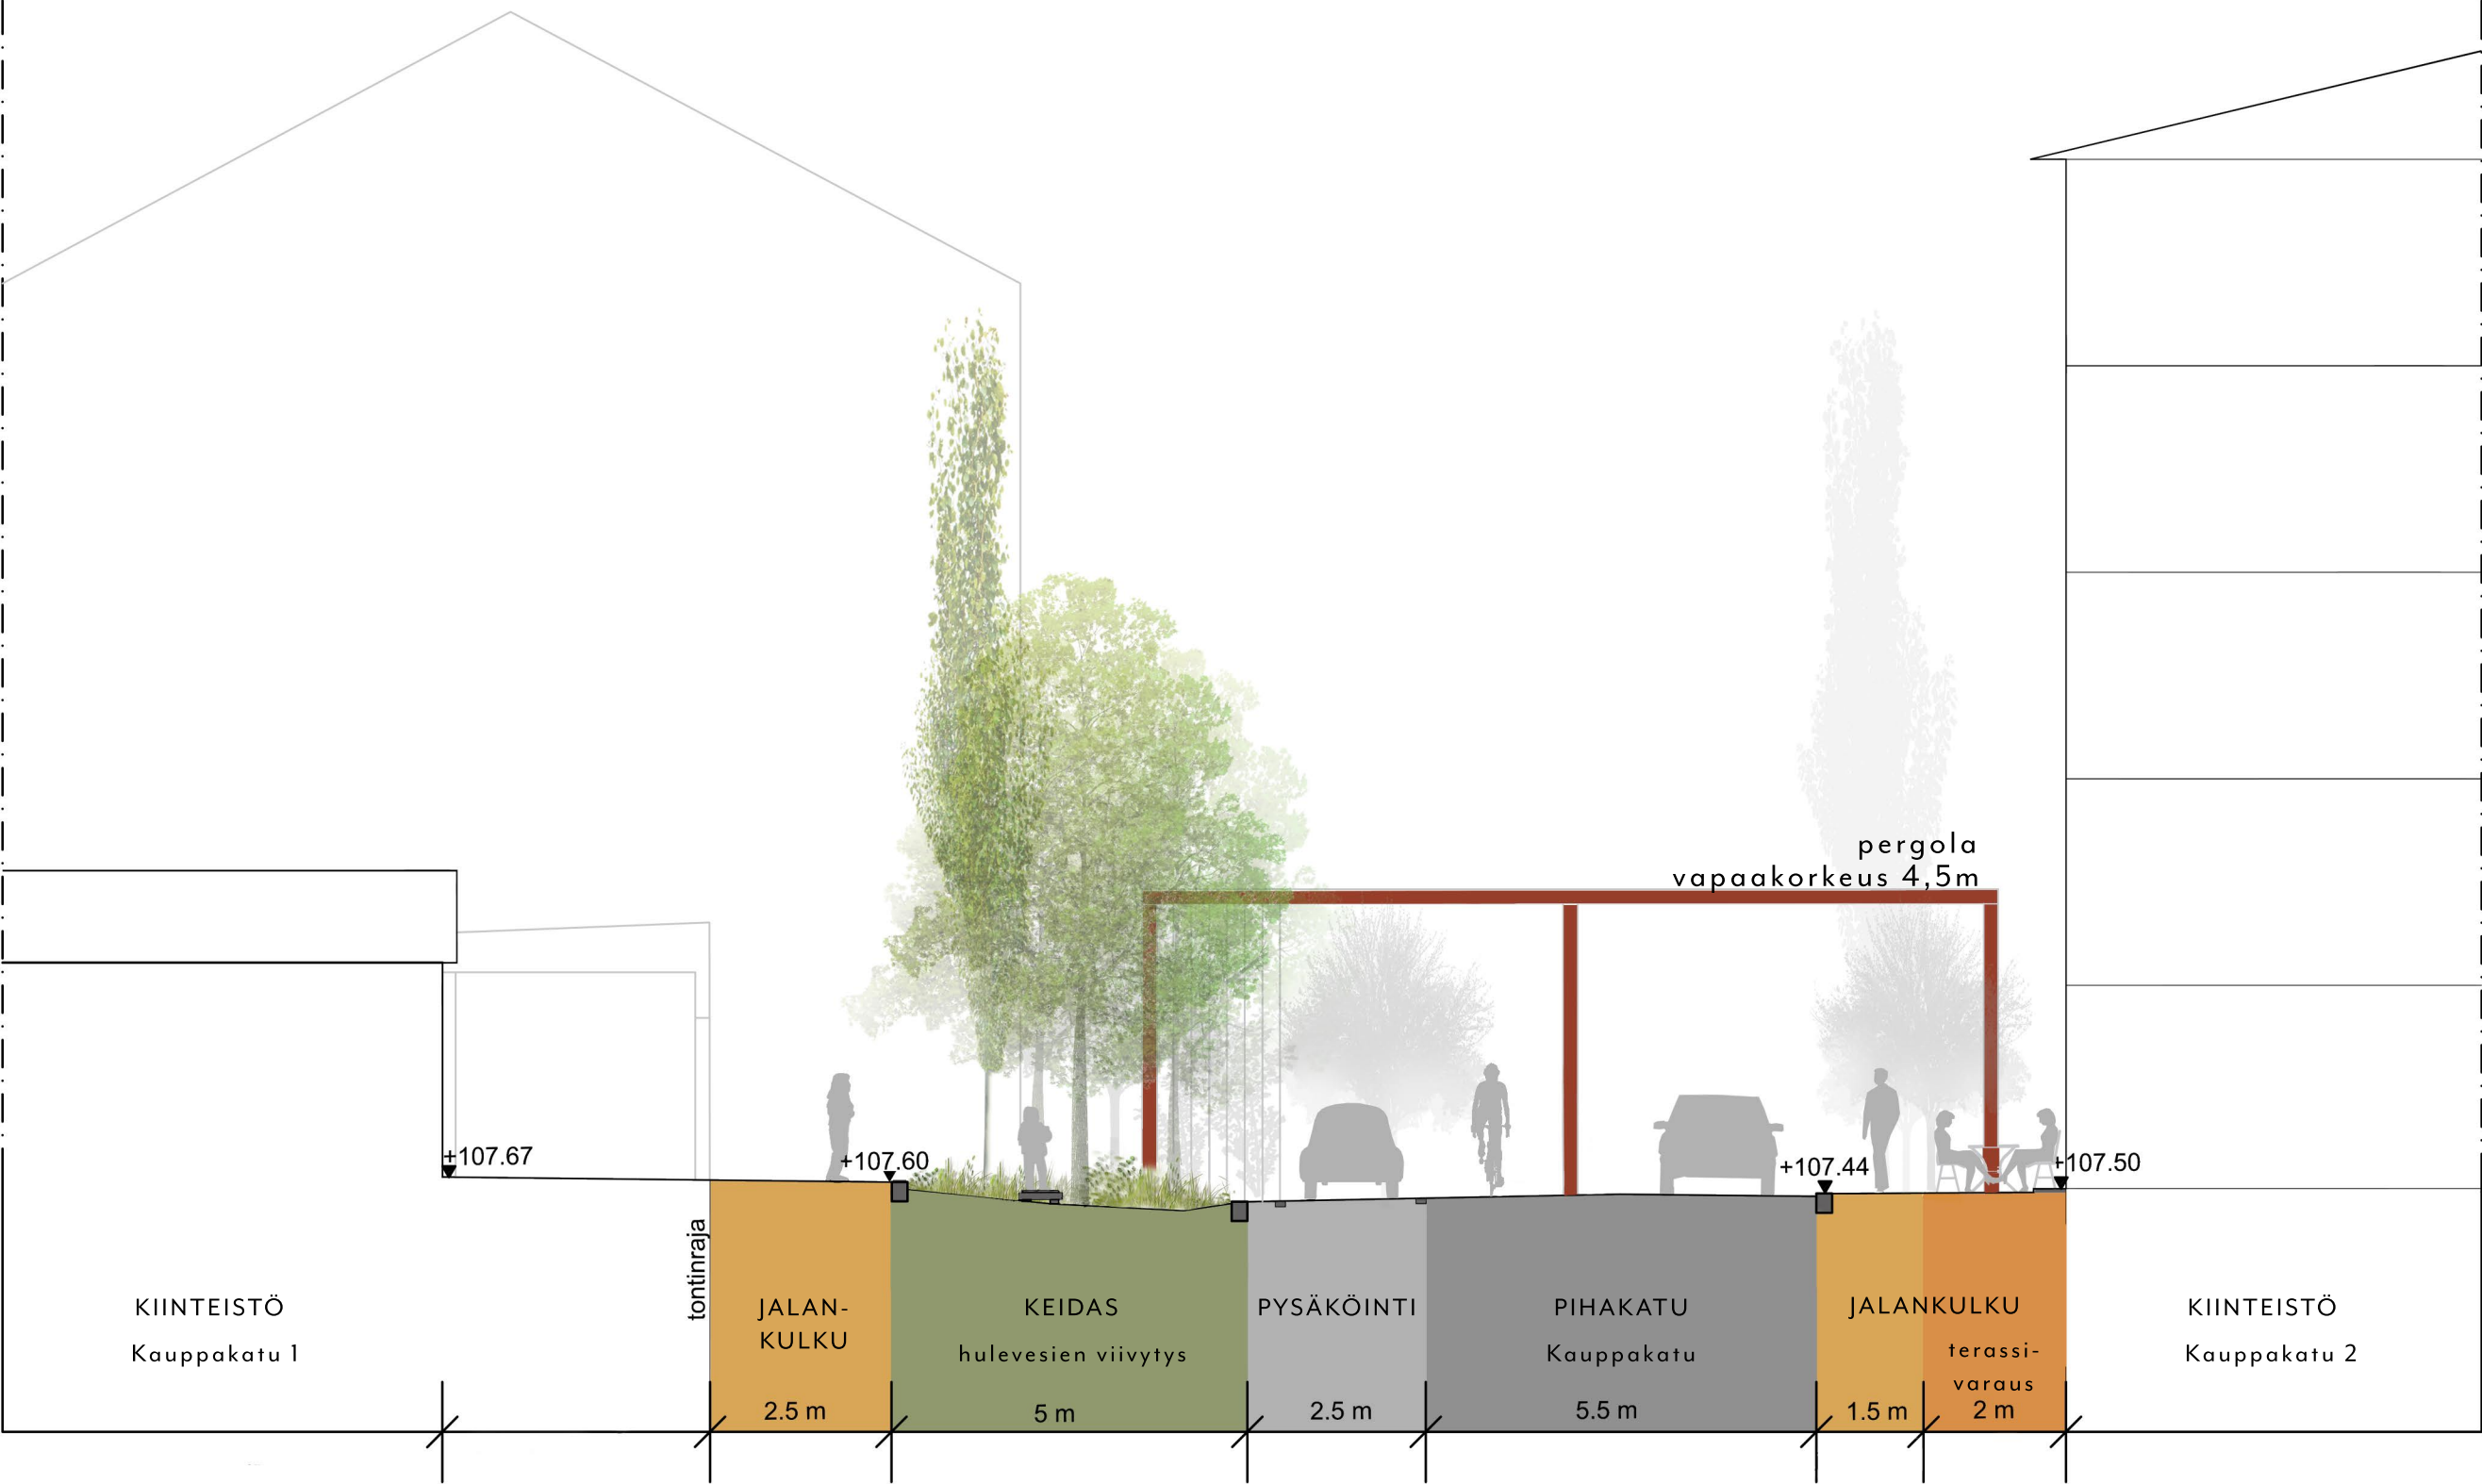


NÄKYMÄ PIHAKADULTA KOHTI AREN AUKIOTA



3. CYGNAEUKSENKATU- GUMMERUKSENKATU

1:500

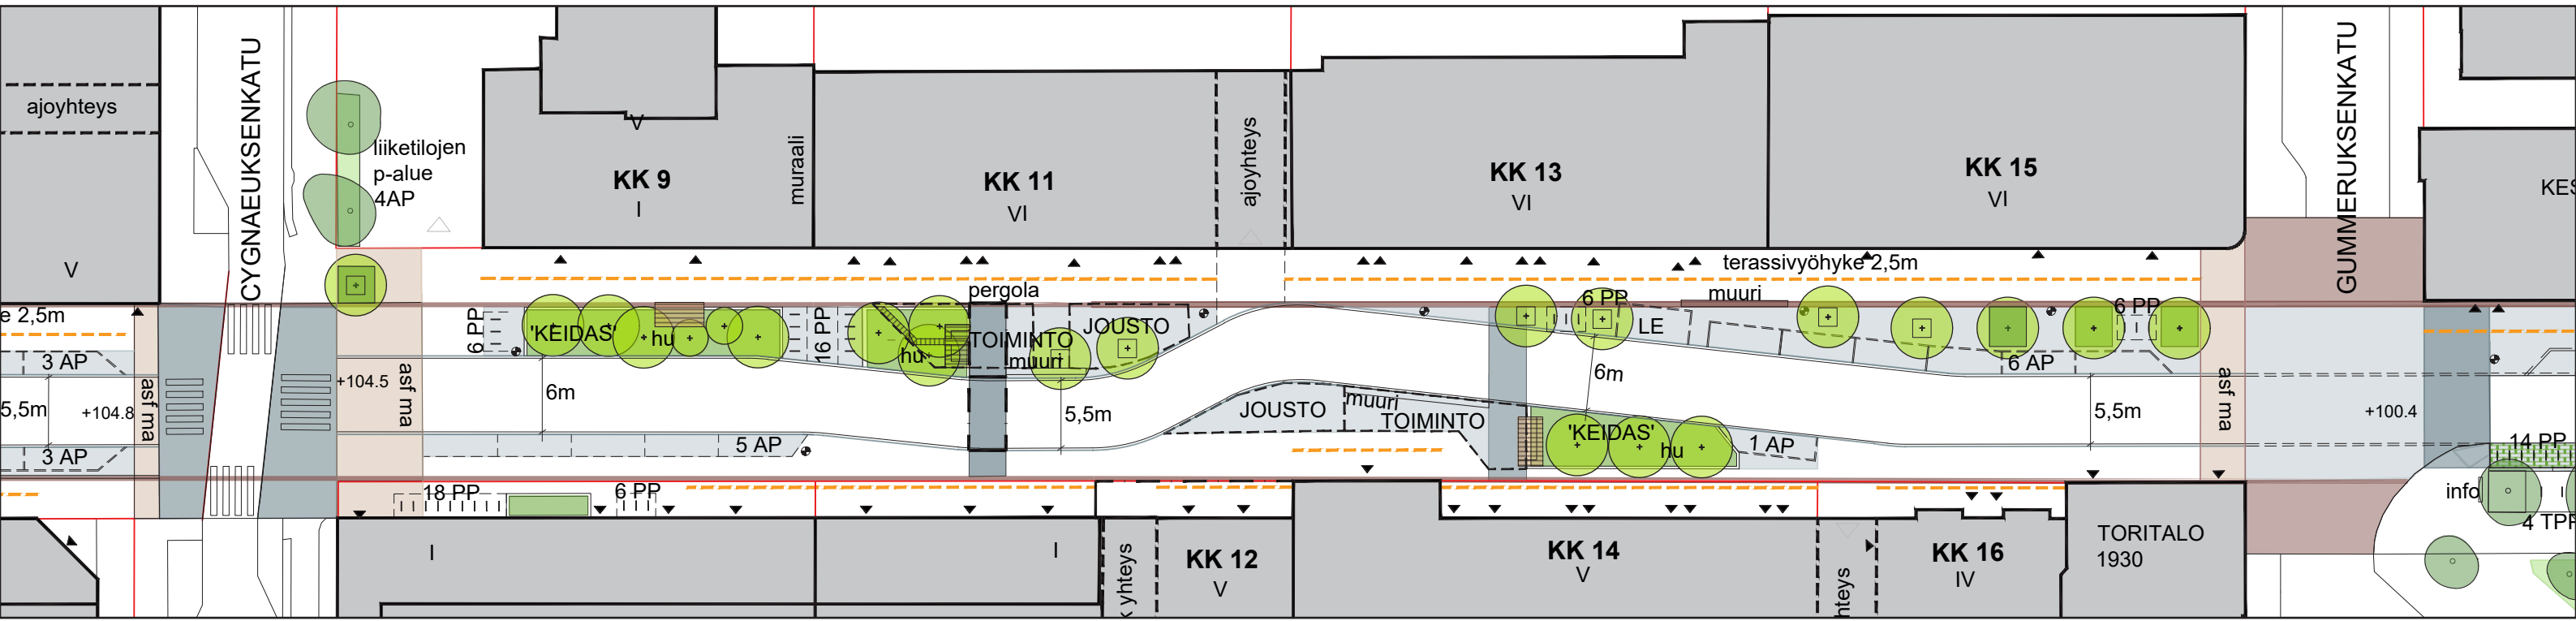

MERKKIENSELITYS

- nykyinen puu

uusi puu

poistettava puu

istutusalue

hu

hulevesien käsittely
- kiveys, esteetön kulkupinta
- kiveys
- nurmisaumattu kiveys
- taidekiveys
- asf ma

asfalttimaalaukset
- kiveysraita

- pergola
- puutaso
- ajoeste/taideaihe
- kouru

pintavesikouru
- sisäänkäynti

- valaisinpylväs
- tontin raja
- JOUSTO

vapaa alue esim. tapahtumakäyttöön, terasseille, talvella lumitila
- TOIMINTO

toimintojen luonne määrittämään jatkosuunnittelussa, mm. oleskelu
- terassivyöhyke

- AP

autopysäköinti
- LE

esteetön pysäköinti
- PP

pyöräpysäköinti
- TPP

tavarapyöräpysäköinti
- SPP

sähköpotkulautapysäköinti

- Autopaikkoja nykytilassa: 16 AP

Suunnitelmassa: 12 AP + 1 LE

Pysäköintilaitokseen matkaa max 150 m


P-Paraati 208 AP

P-Cygnaeus 120 AP

Pyöräpaikkoja nykytilassa: 52
Suunnitelmassa: 58

4. GUMMERUKSENKATU - KILPISENKATU

1:500

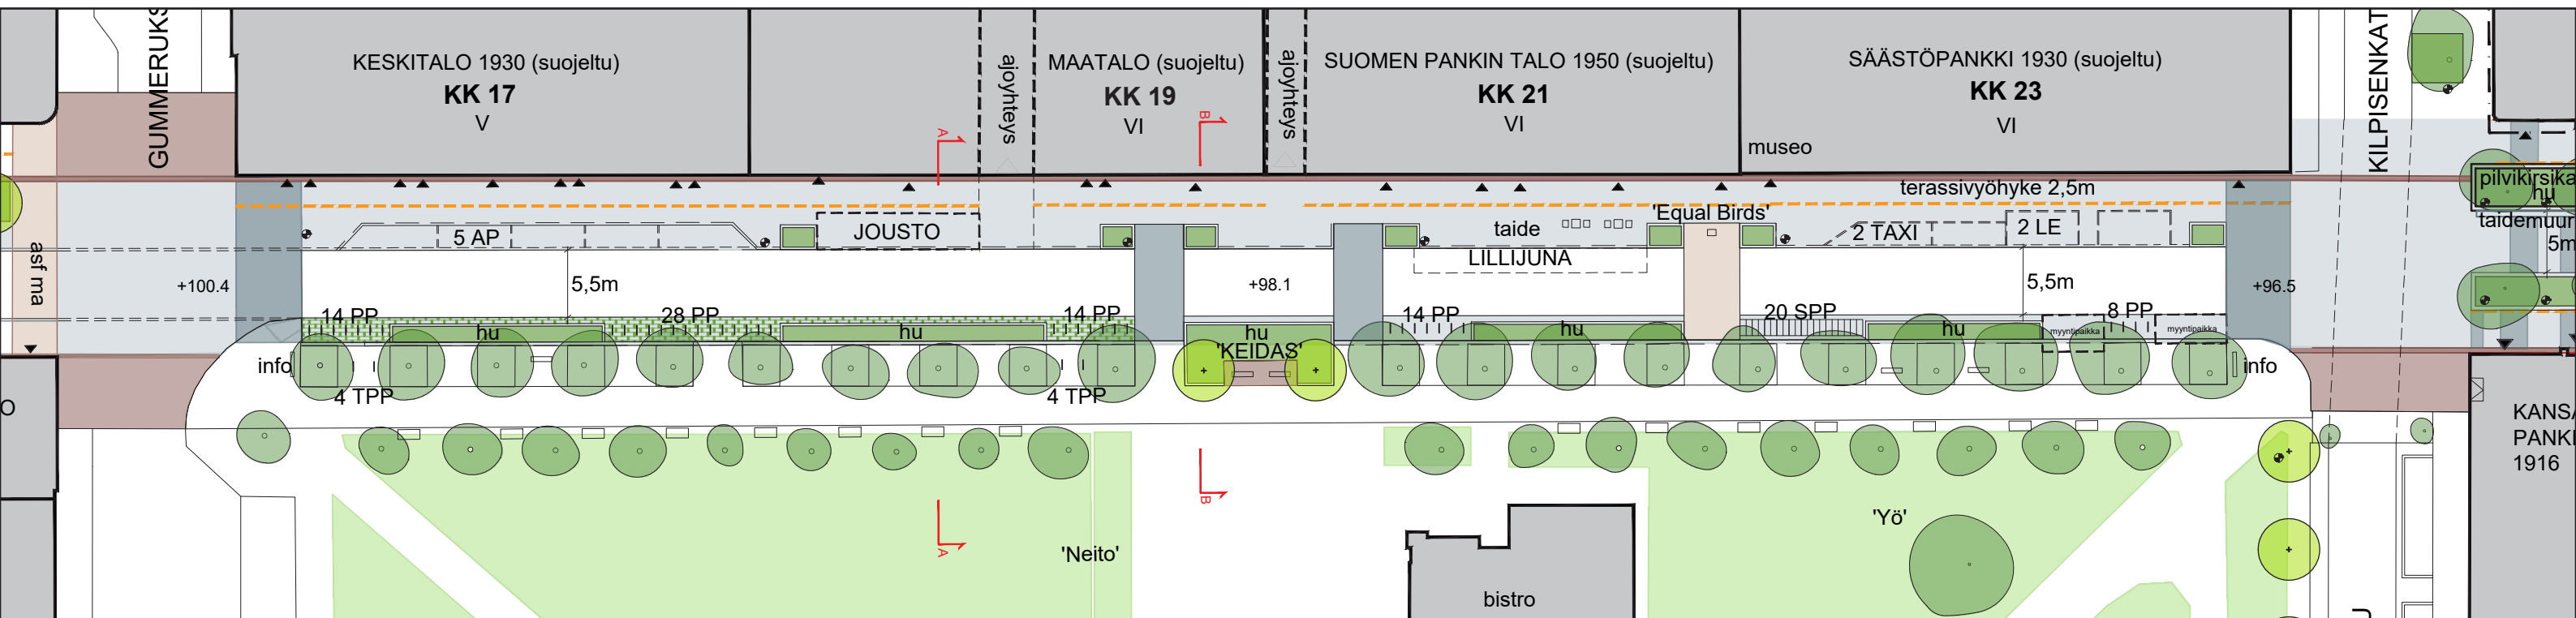

MERKKIENSELITYS

- nykyinen puu
- uusi puu
- poistettava puu
- istutusalue
- hu hulevesien käsittely
- leikkauksen paikka


- kiveys, esteetön kulkupinta
- kiveys
- nurmisaumattu kiveys
- taidekiveys
- asfalttimaalaukset
- kiveysraita


- pergola
- puutaso
- ajoeste/taideaihe
- pintavesikouru
- sisäänkäynti

- valaisinpylväs
- tontin raja
- JOUSTO vapaa alue esim. tapahtumakäyttöön, terasseille, talvella lumitila
- TOIMINTO toimintojen luonne määrittämään jatkosuunnittelussa, mm. oleskelu
- terassivyöhyke

- AP autopsäköinti
- LE esteetön pysäköinti
- PP pyöräpysäköinti
- TPP tavarapyöräpysäköinti
- SPP sähköpotkulautapysäköinti


- Autopaikkoja nykytilassa: 9 AP + 2 LE
- Suunnitelmassa: 5 AP + 2 LE + 2 taxi
- Pysäköintilaitokseen matkaa max 150 m
- P-Paraati 208 AP
- P-Harjunrinne 70 AP
- Pyöräpaikkoja nykytilassa: 80
- Suunnitelmassa: 78 PP + 8 TPP + 20 SPP

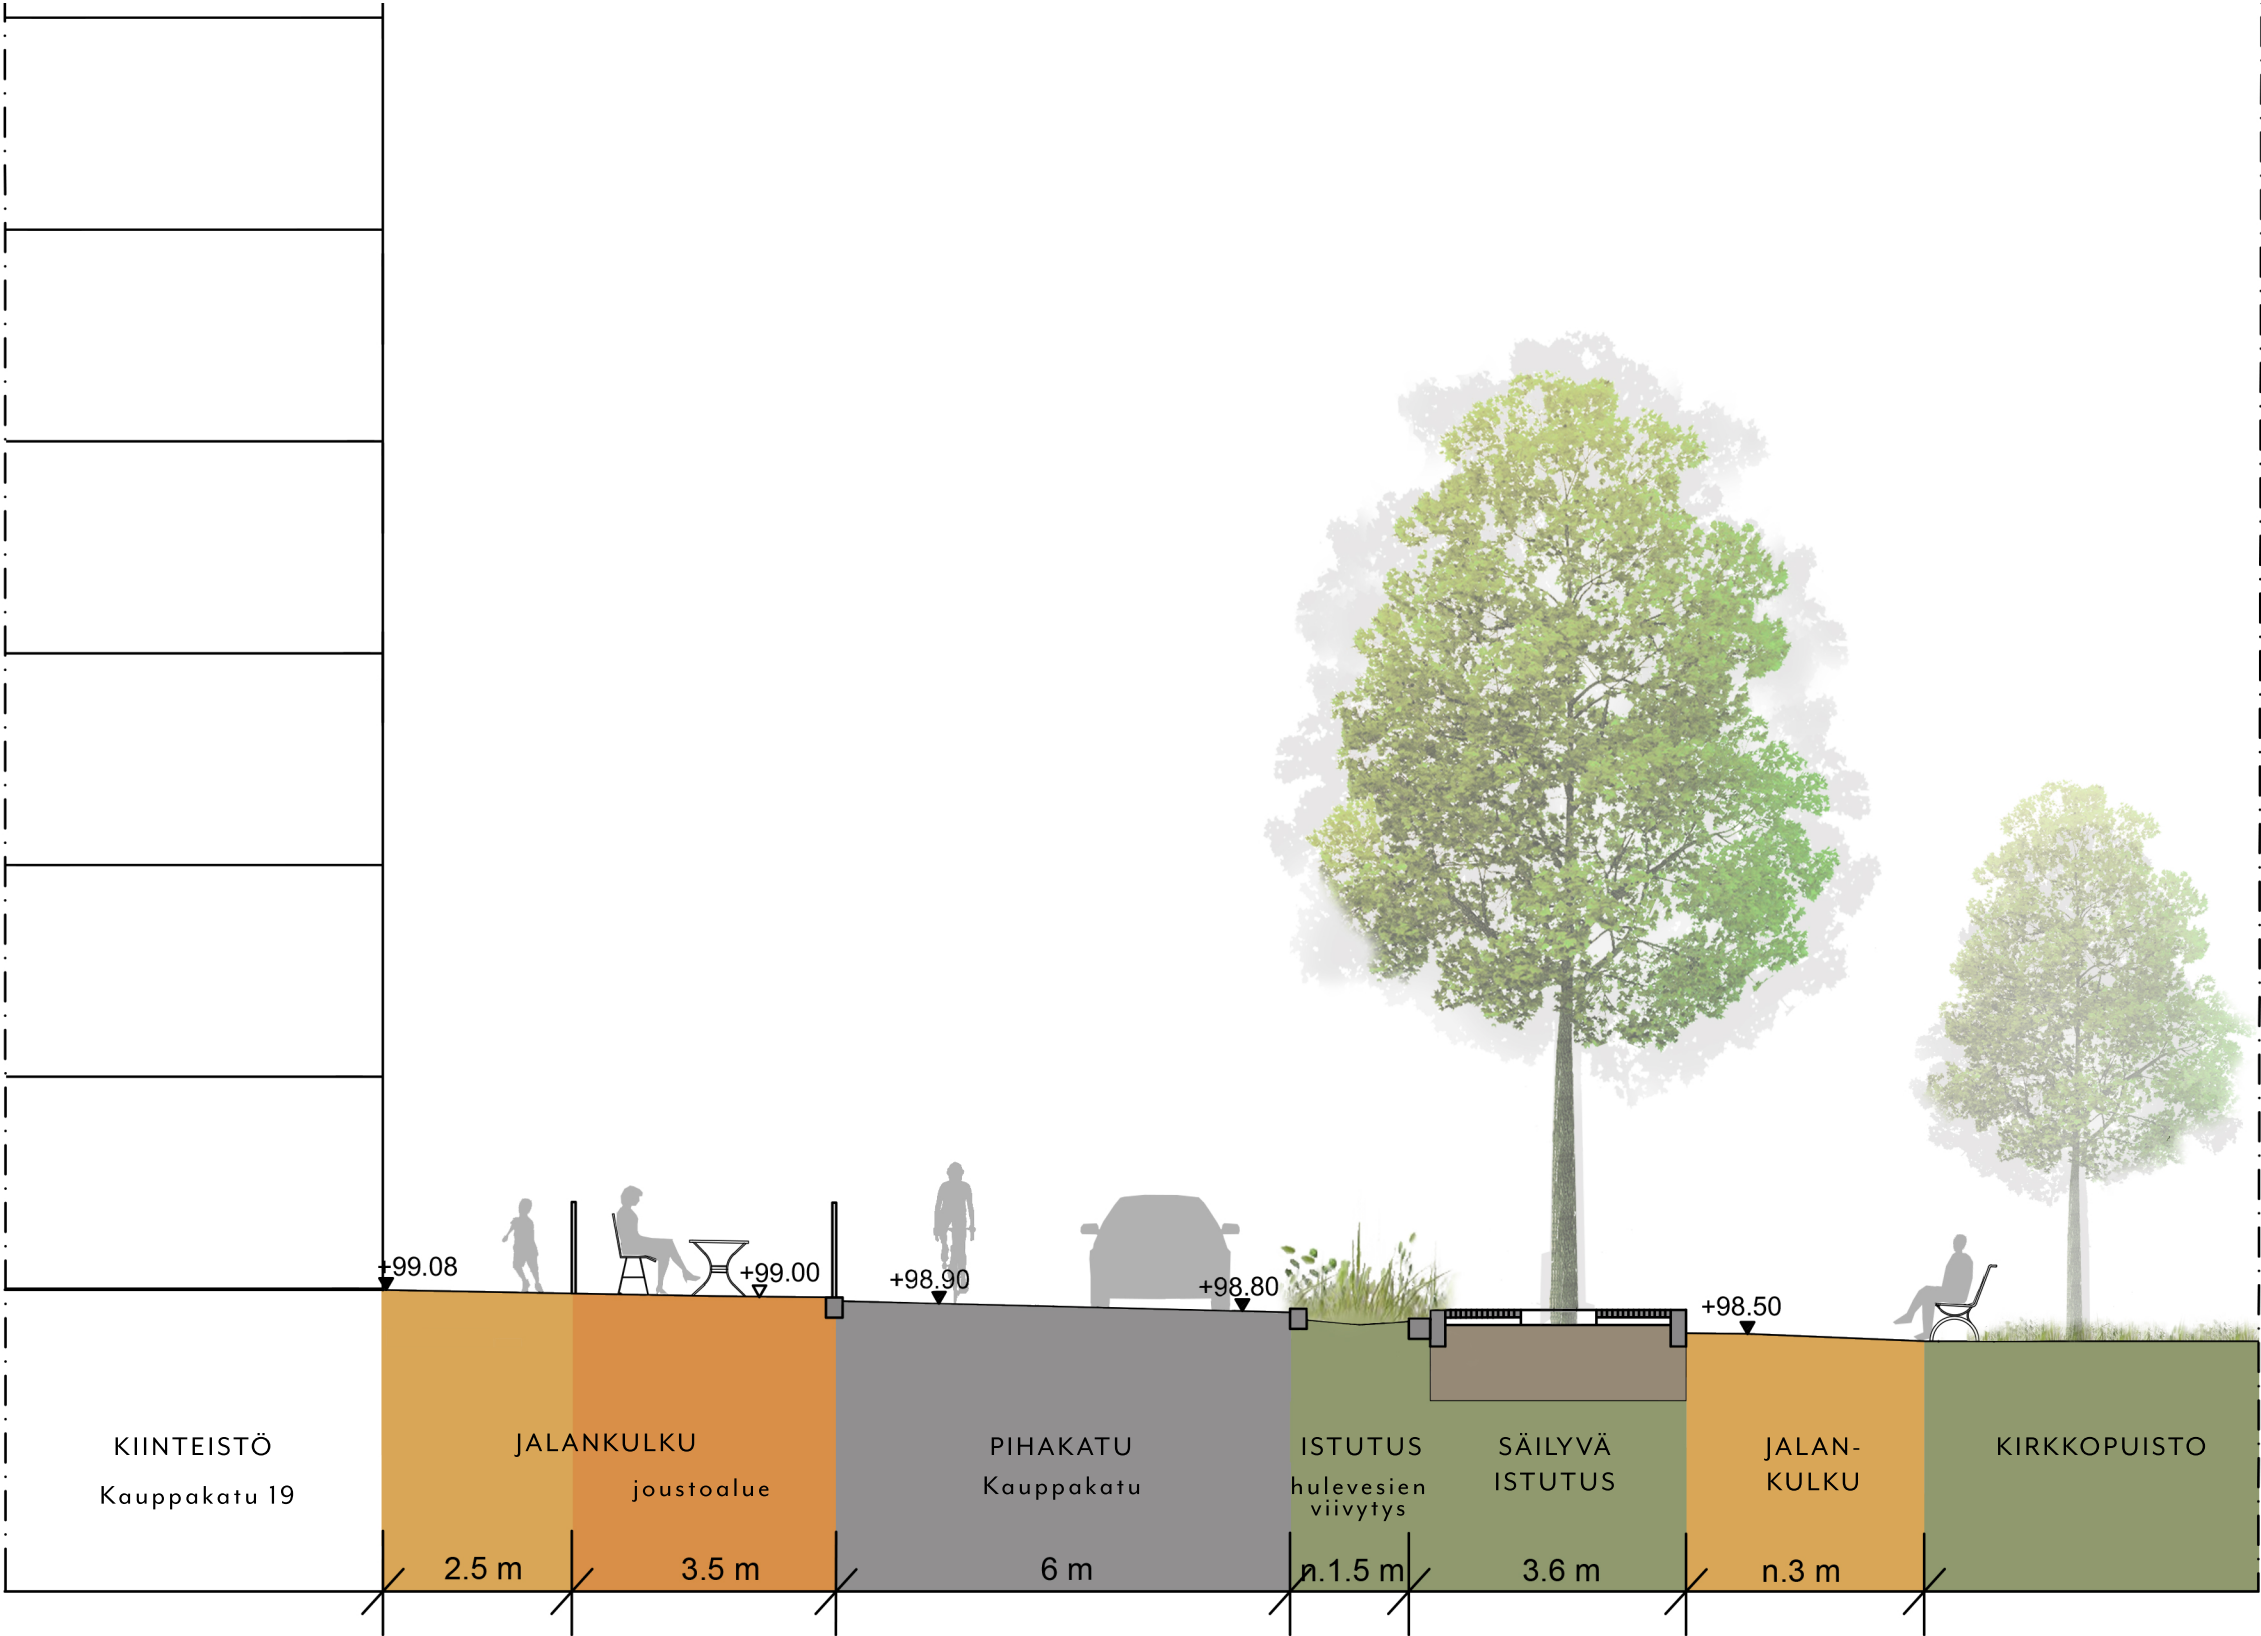

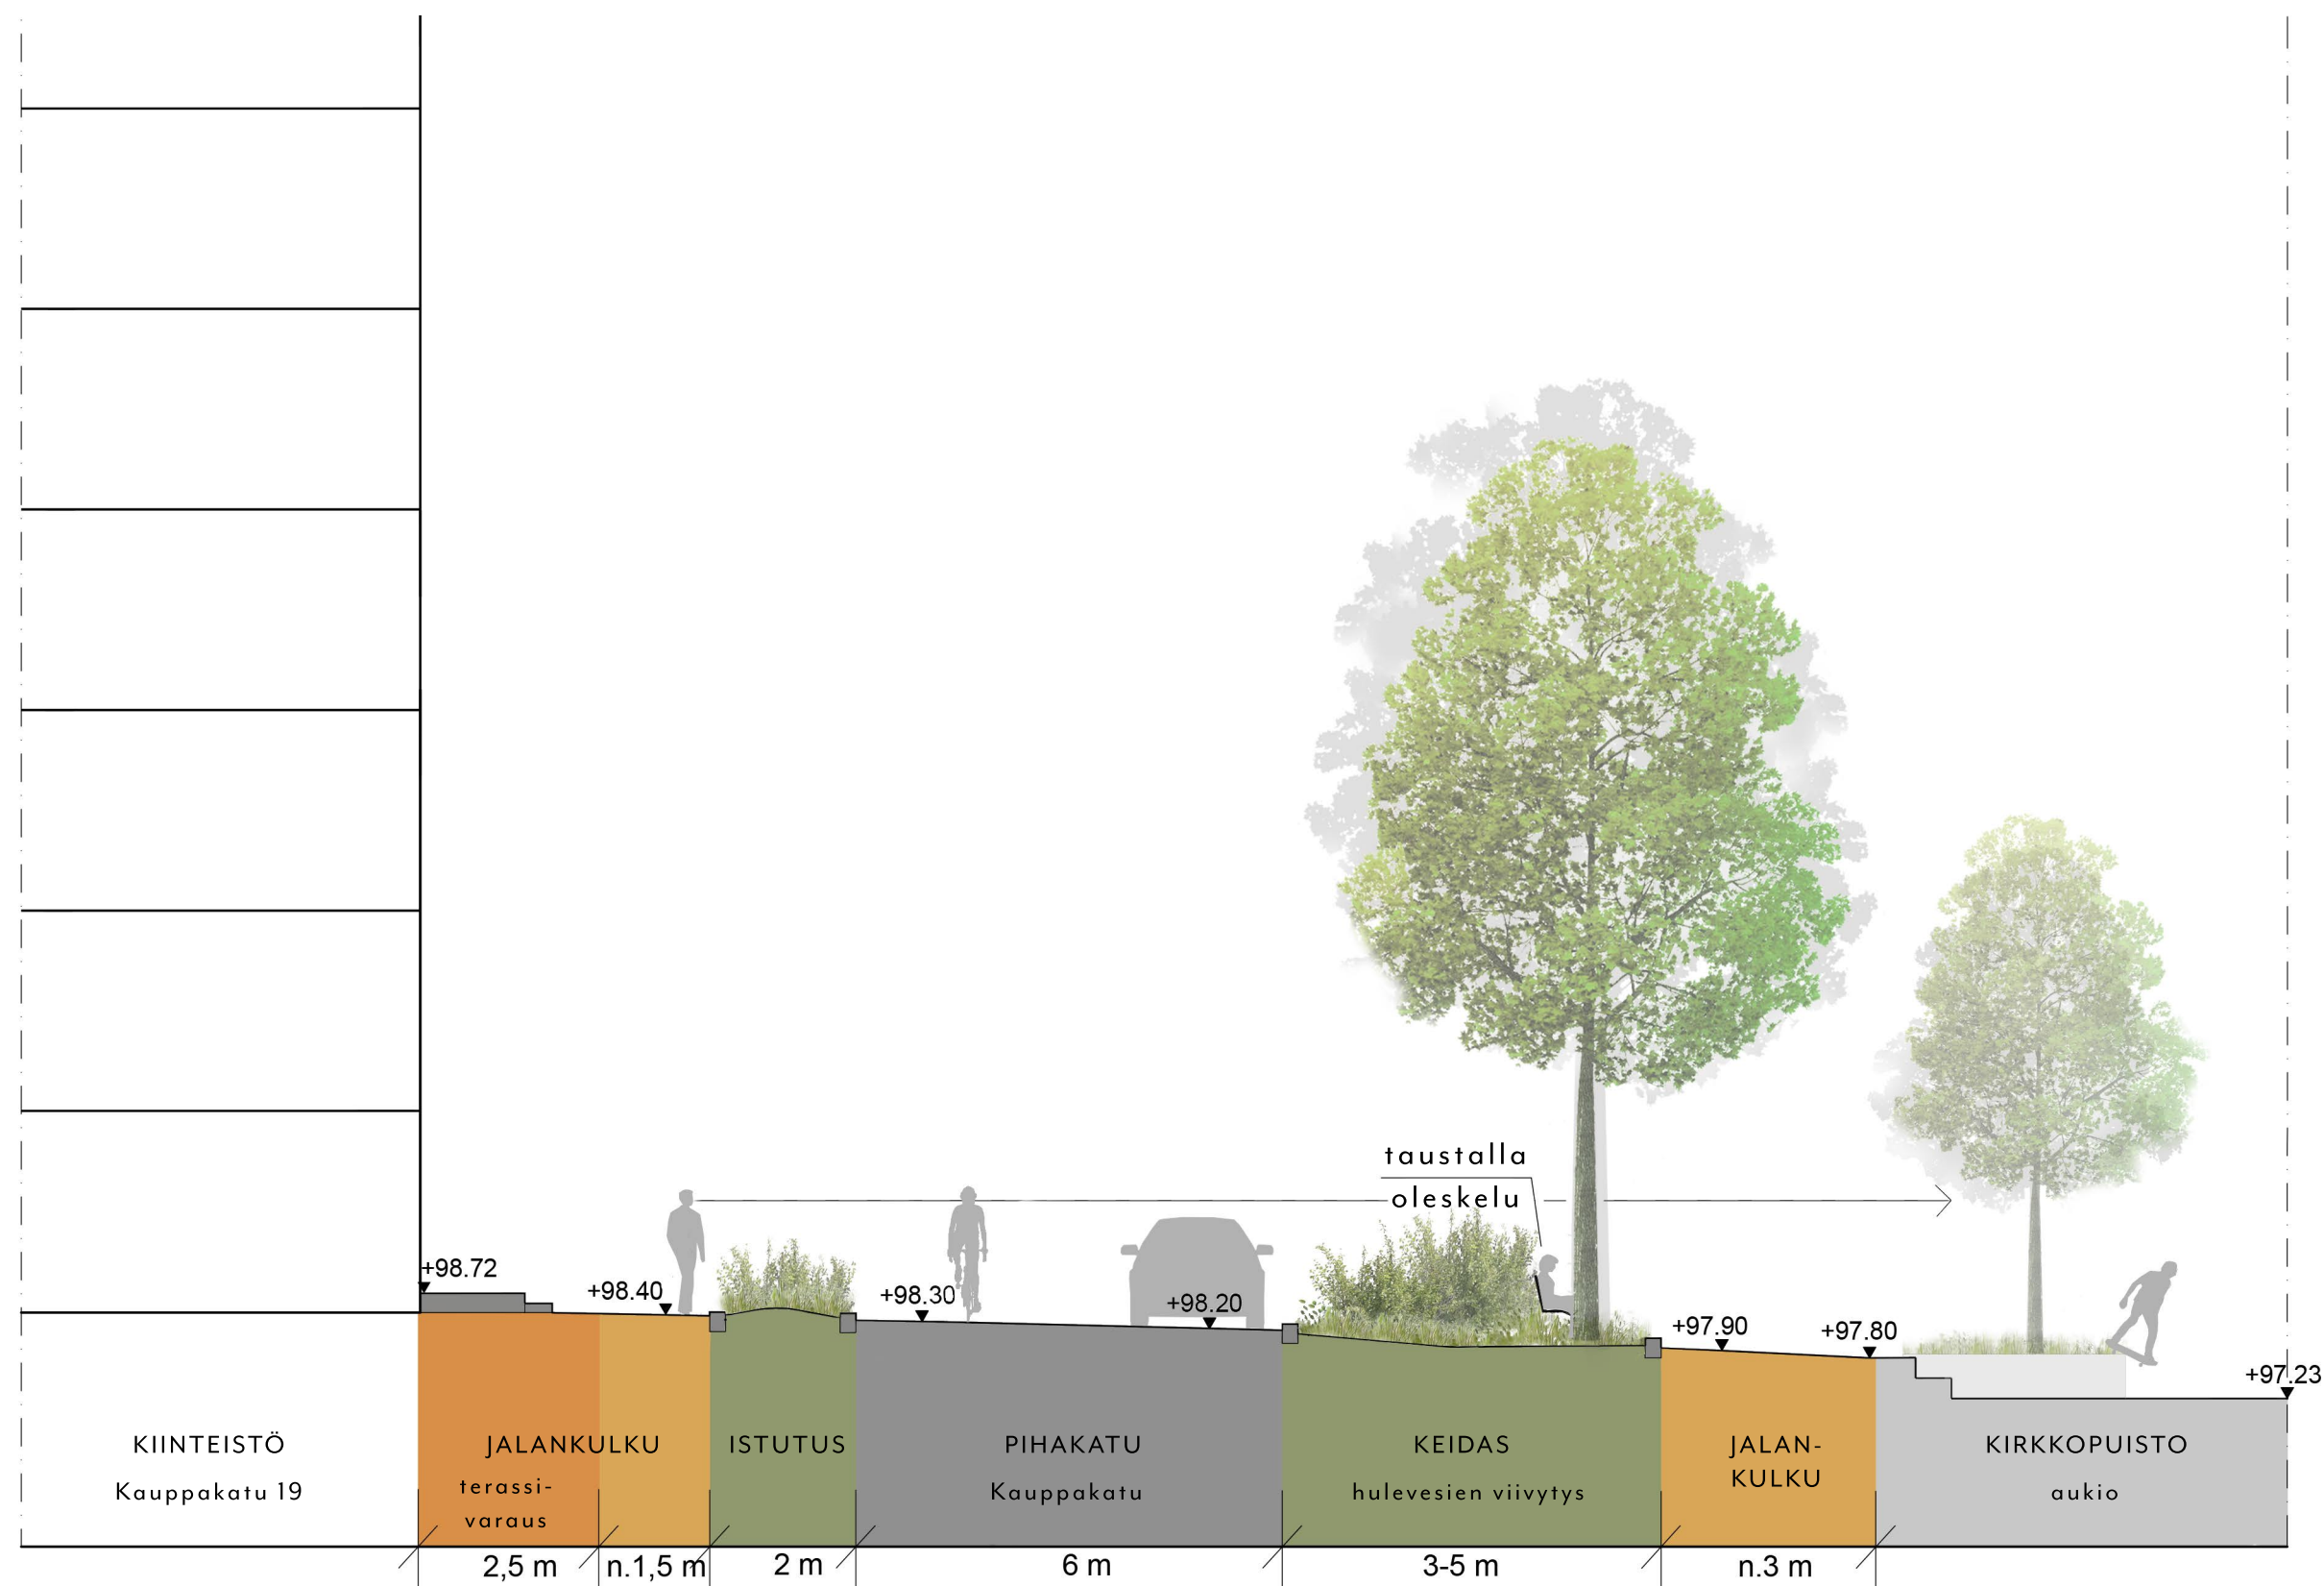

5. KILPISENKATU - ASEMAKATU

1:500

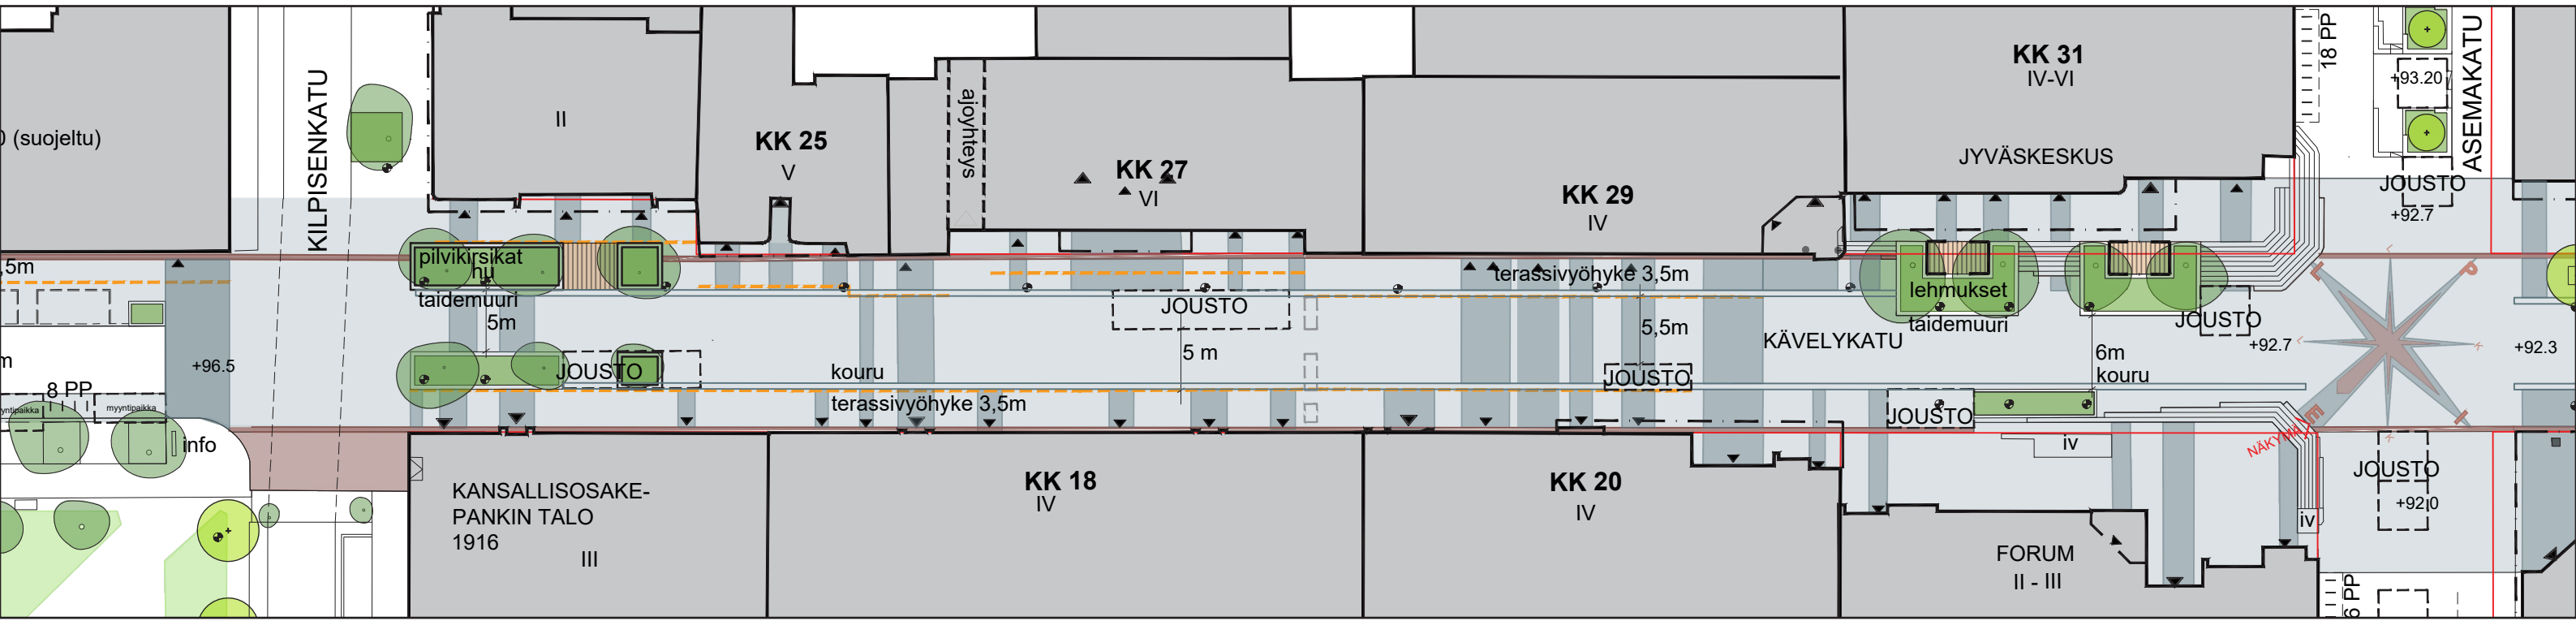

MERKKIENSELITYS

- nykyinen puu
- uusi puu
- poistettava puu
- istutusalue
- hu hulevesien käsittely
- kiveys, esteetön kulkupinta
- kiveys
- nurmisaumattu kiveys
- taidekiveys
- asf ma asfalttimaalaukset
- kiveysraita

- pergola
- puutaso
- ajoeste/taideaihe
- pintavesikouru
- sisäänkäynti

- valaisinpylväs
- tontin raja
- JOUSTO vapaa alue esim. tapahtumakäyttöön, terasseille, talvella lumitila
- TOIMINTO toimintojen luonne määrittämään jatkosuunnittelussa, mm. oleskelu
- terassivyöhyke

- AP autopysäköinti
- LE esteetön pysäköinti
- PP pyöräpysäköinti
- TPP tavarapyöräpysäköinti
- SPP sähköpotkulautapysäköinti

- Pysäköintilaitokset välittömässä läheisyydessä
- P-Jyväskeskus 200 AP
- P-Sokos 485 AP
- P-Forum 138 AP
- P-Paraati 208 AP
- P-Tori 485 AP

leikkauksen paikka NÄKYMÄ näkymäkuva suunta

6. ASEMAKATU

Promootiopaikkoja 10 kpl (merkitty joustoalueiksi)

MERKKIENSELITYS

- nykyinen puu

uusi puu

poistettava puu

istutusalue

hu

hulevesien käsittely

kiveys, esteetön kulkupinta

kiveys

nurmisaumattu kiveys

taidekiveys

asf ma

asfalttimaalaukset

kiveysraita

pergola

puutaso

ajoeste/taideaihe

kouru

pintavesikouru

sisäänkäynti
- valaisinpylväs

tontin raja

JOUSTO

vapaa alue esim. tapahtumakäyttöön, terasseille, talvella lumitila

TOIMINTO

toimintojen luonne määritellään jatkosuunnittelussa, mm. oleskelu

terassivyöhyke

AP autopysäköinti

LE esteetön pysäköinti

PP pyöräpysäköinti

TPP tavarapyöräpysäköinti

SPP sähköpotkulautupysäköinti

NÄKYMÄ

näkymäkuvan suunta

Pysäköintilaitokset välittömässä läheisyydessä

P-Jyväskeskus 200 AP

P-Sokos 485 AP

P-Forum 138 AP


P-Kolmikulma 700 AP

P-Tori 485 AP

Pyöräpaikkoja Asemakadulla nykytilassa suunnittelualueella: 144


Suunnitelmassa: 152

Suunnittelualueen ulkopuolella lisäksi: 156

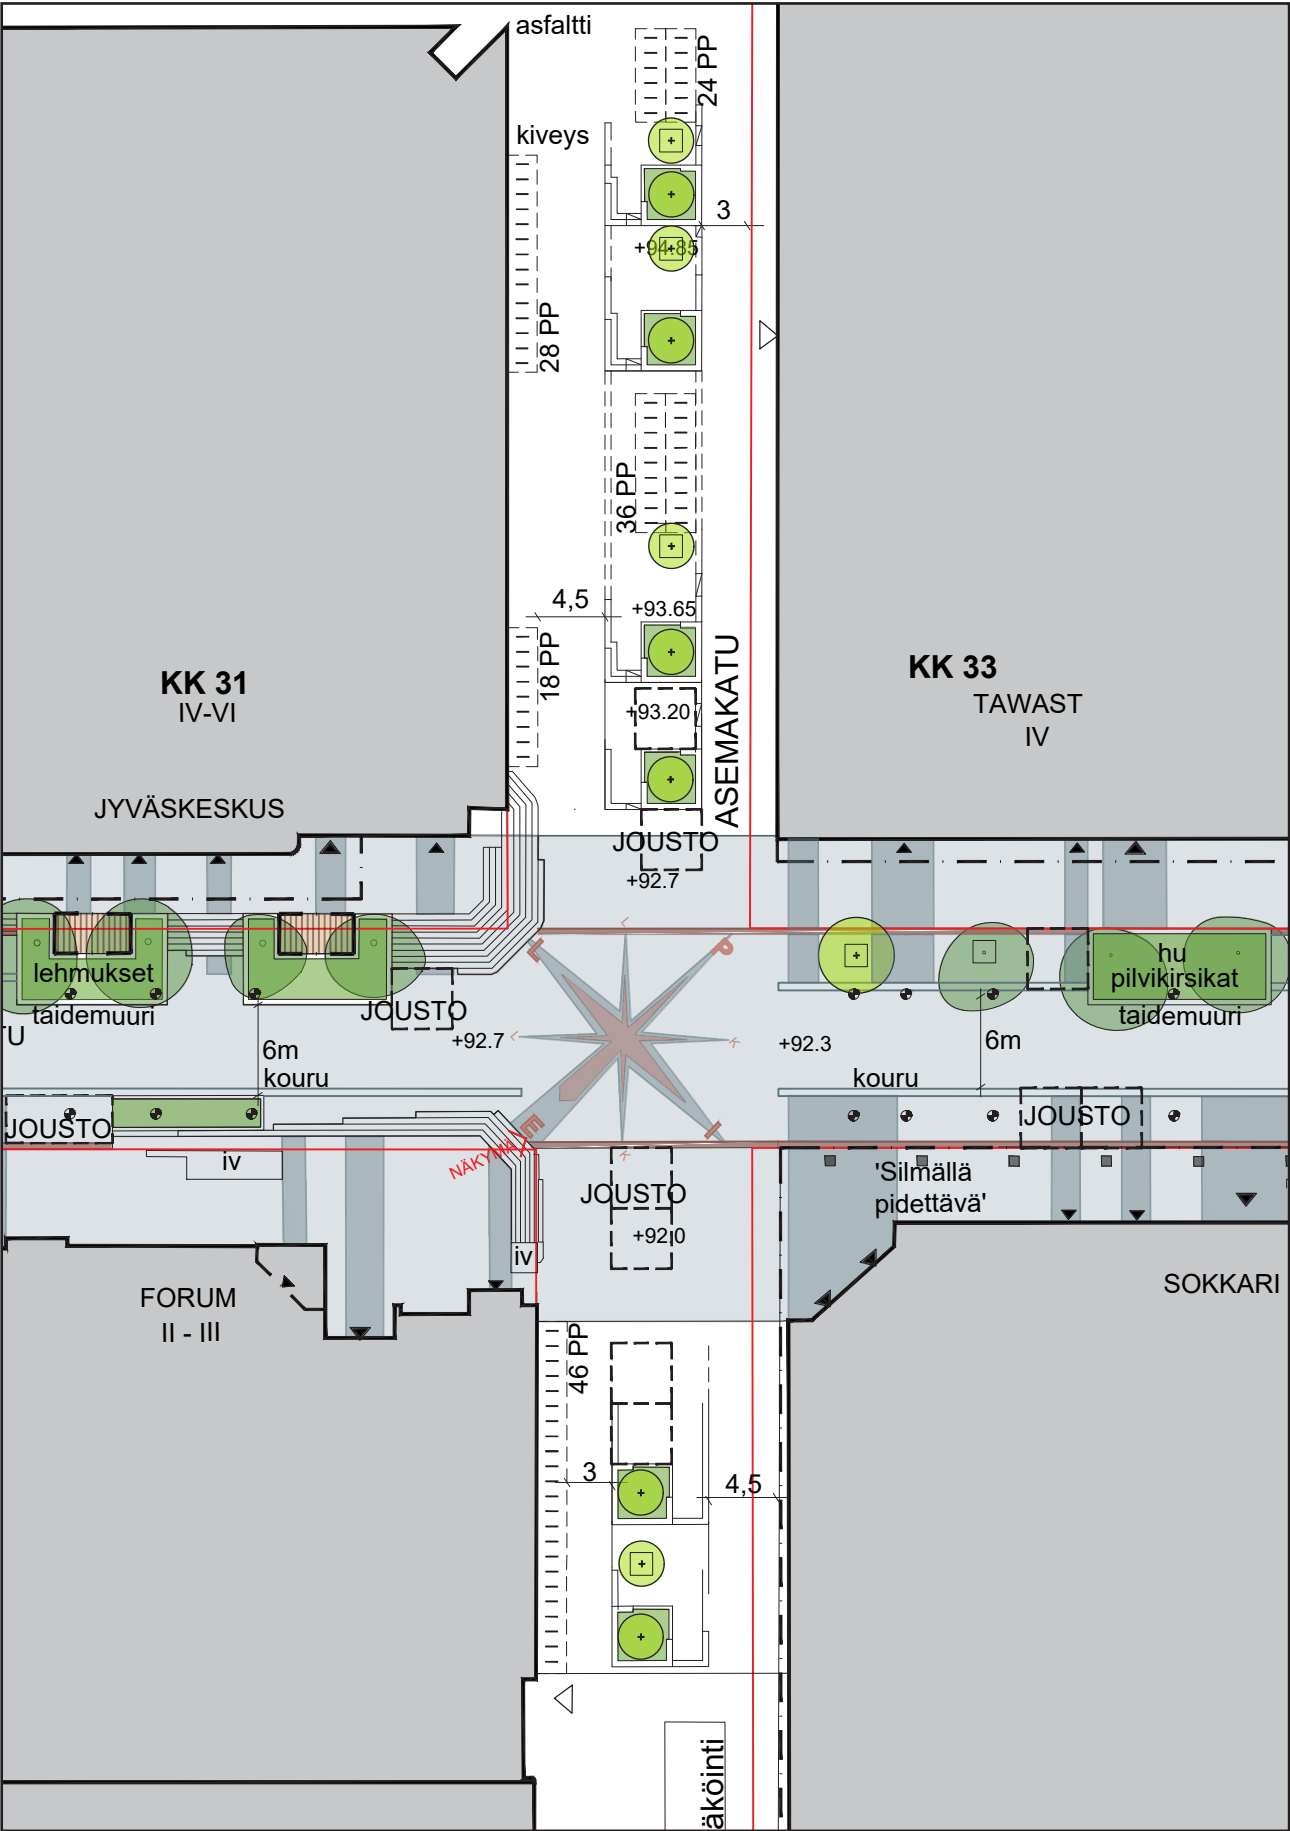


7. ASEMAKATU - VÄINÖNKATU

1:500

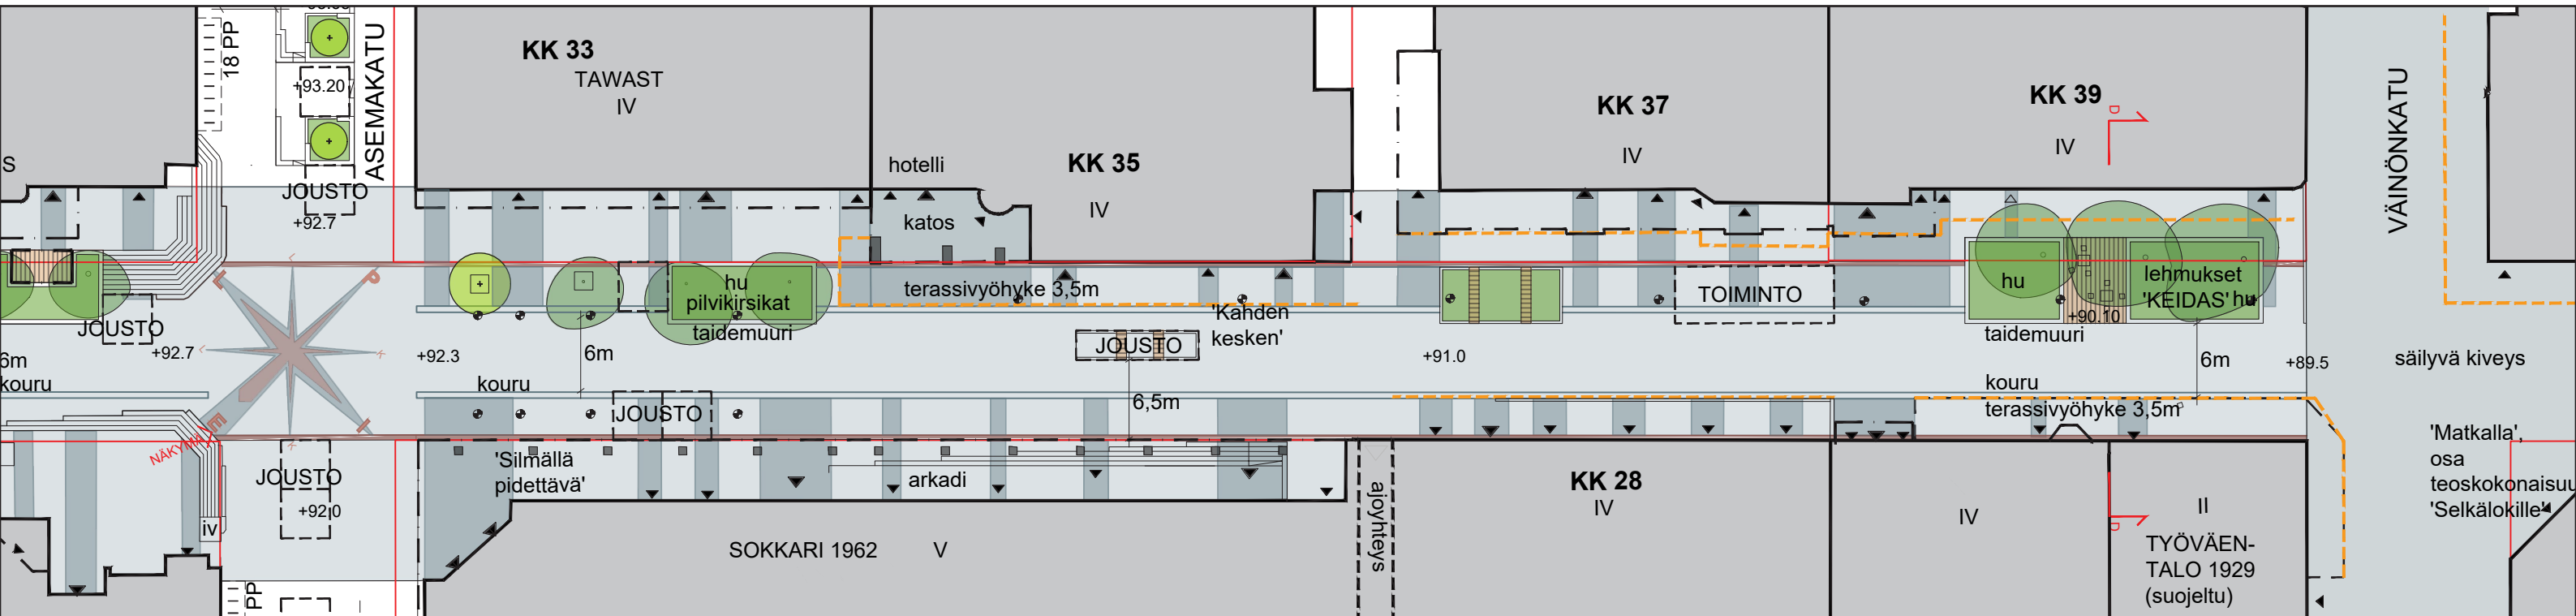

MERKKIENSELITYS

	nykyinen puu		kiveys, esteetön kulkupinta		pergola		valaisinpylväs	AP	autopysäköinti	Pysäköintilaitokset välittömässä läheisyydessä
	uusi puu		kiveys		puutaso		tontin raja	LE	esteetön pysäköinti	P-Jyväskeskus 200 AP
	poistettava puu		nurmisaumattu kiveys		ajoeste/taideaihe		JOUSTO vapaa alue esim. tapahtumakäyttöön, terasseille, talvella lumitila	PP	pyöräpysäköinti	P-Sokos 485 AP
	istutusalue		taidekiveys		pintavesikouru		TOIMINTO toimintojen luonne määrittämään jatkosuunnittelussa, mm. oleskelu	TPP	tavarapyöräpysäköinti	P-Forum 138 AP
hu	hulevesien käsittely		asfalttimaalaukset		sisäänkäynti			SPP	sähköpotkulautapysäköinti	P-Kolmikulma 700 AP
			kiveysraita							P-Tori 485 AP
	leikkauksen paikka		NÄKYMÄ näkymäkuvan suunta							

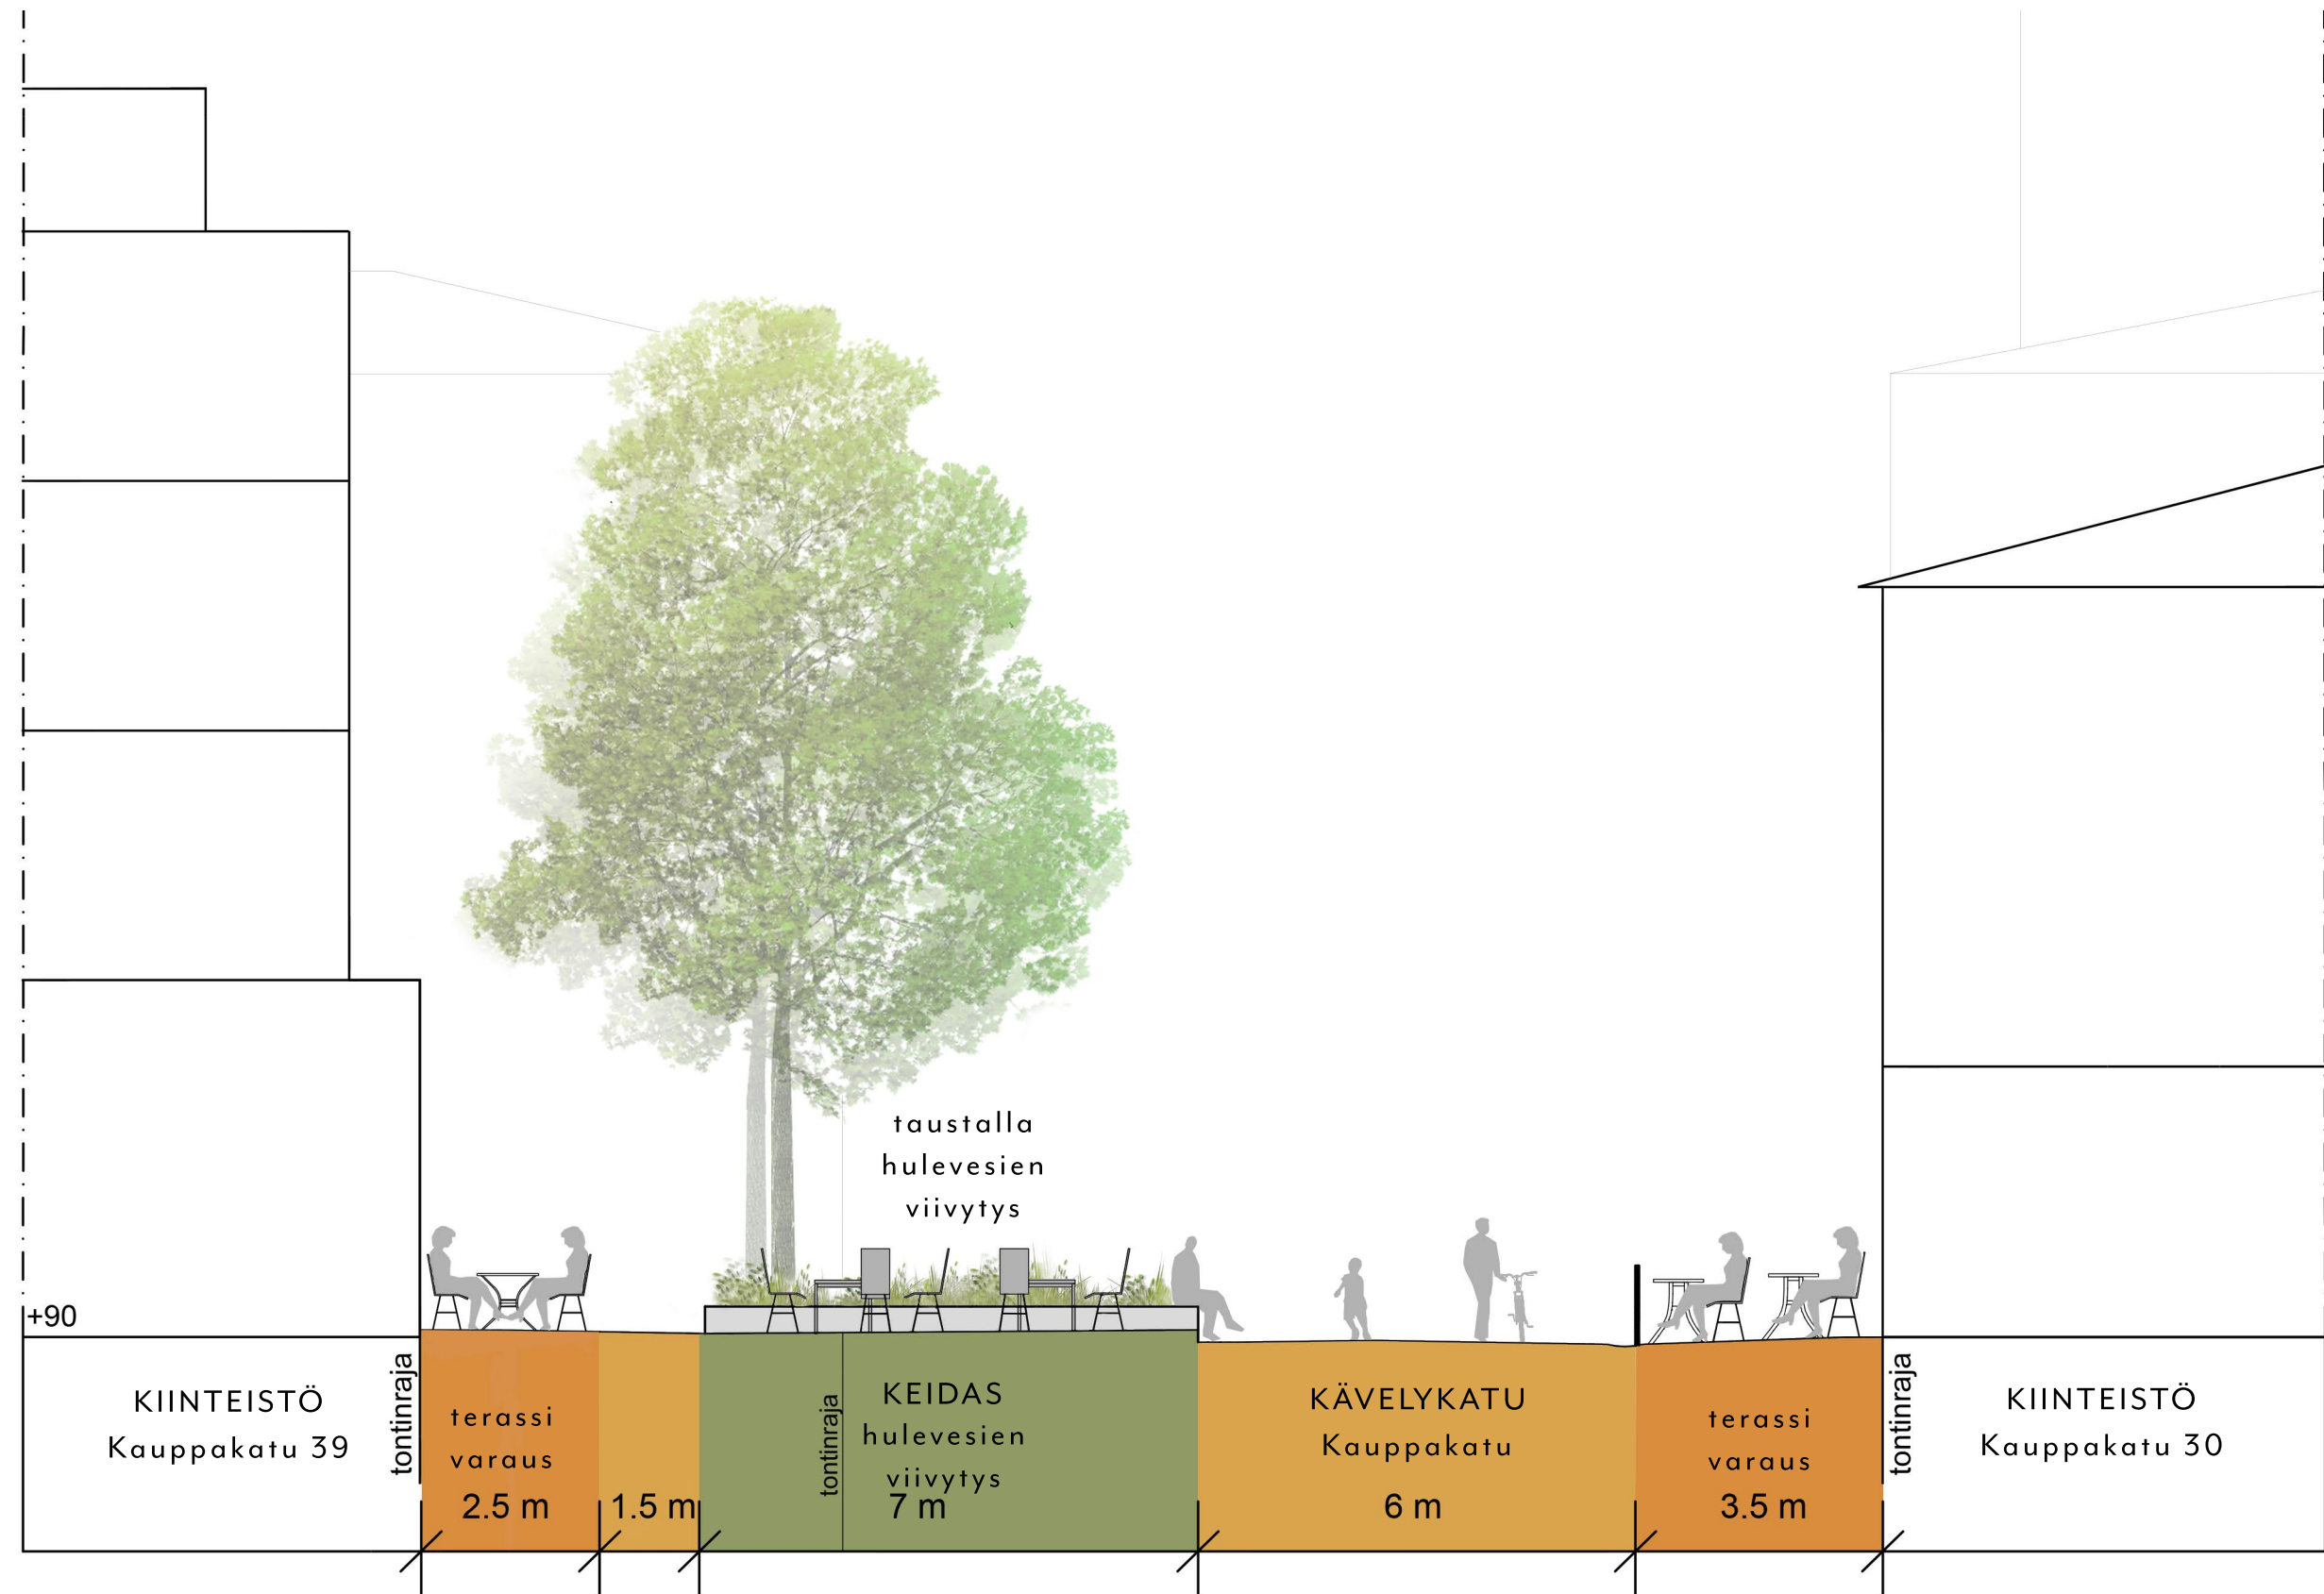

NÄKYMÄ KOMPASSILTA KOHTI AREN AUKIOTA



8. VÄINÖNKATU - AREN AUKIO

1:500



MERKKIENSELITYS

- | | | | |
|---|----------------------|---|-----------------------------|
|  | nykyinen puu |  | kiveys, esteetön kulkupinta |
|  | uusi puu |  | kiveys |
|  | poistettava puu |  | nurmisaumattu kiveys |
|  | istutusalue |  | taidekiveys |
| hu | hulevesien käsittely |  | asfalttimaalaukset |
|  | näkymäkuvan suunta |  | kiveysraita |

- | | | | |
|--|------------------|----------|--|
| | pergola | | valaisinpylväs |
| | puutaso | | tontin raja |
| | ajoste/taideaihe | JOUSTO | vapaa alue esim. tapahtumakäyttöön, terasseille, talvella lumitila |
| | pintavesikouru | TOIMINTO | toimintojen luonne määrittellään jatkosuunnittelussa, mm. oleskelu |
| | sisäänkäynti | | terassivyöhyke |

- AP autopysäköinti
LE esteetön pysäköinti
PP pyöräpysäköinti
TPP tavarapyöräpysäköinti
SPP sähköpotkulaupysäköinti

- Pysäköintilaitos välittömässä läheisyydessä**
- P-Kolmikulma 700 AP**
- Pyöräpaikkoja nykytilassa: 132**
- Suunnitelmassa: 114**

NÄKYMÄ AREN AUKIOLTA



9. TERASSIVYÖHYKKEET

1:1500

= alue, jolle saa sijoittaa kesäterassin

