


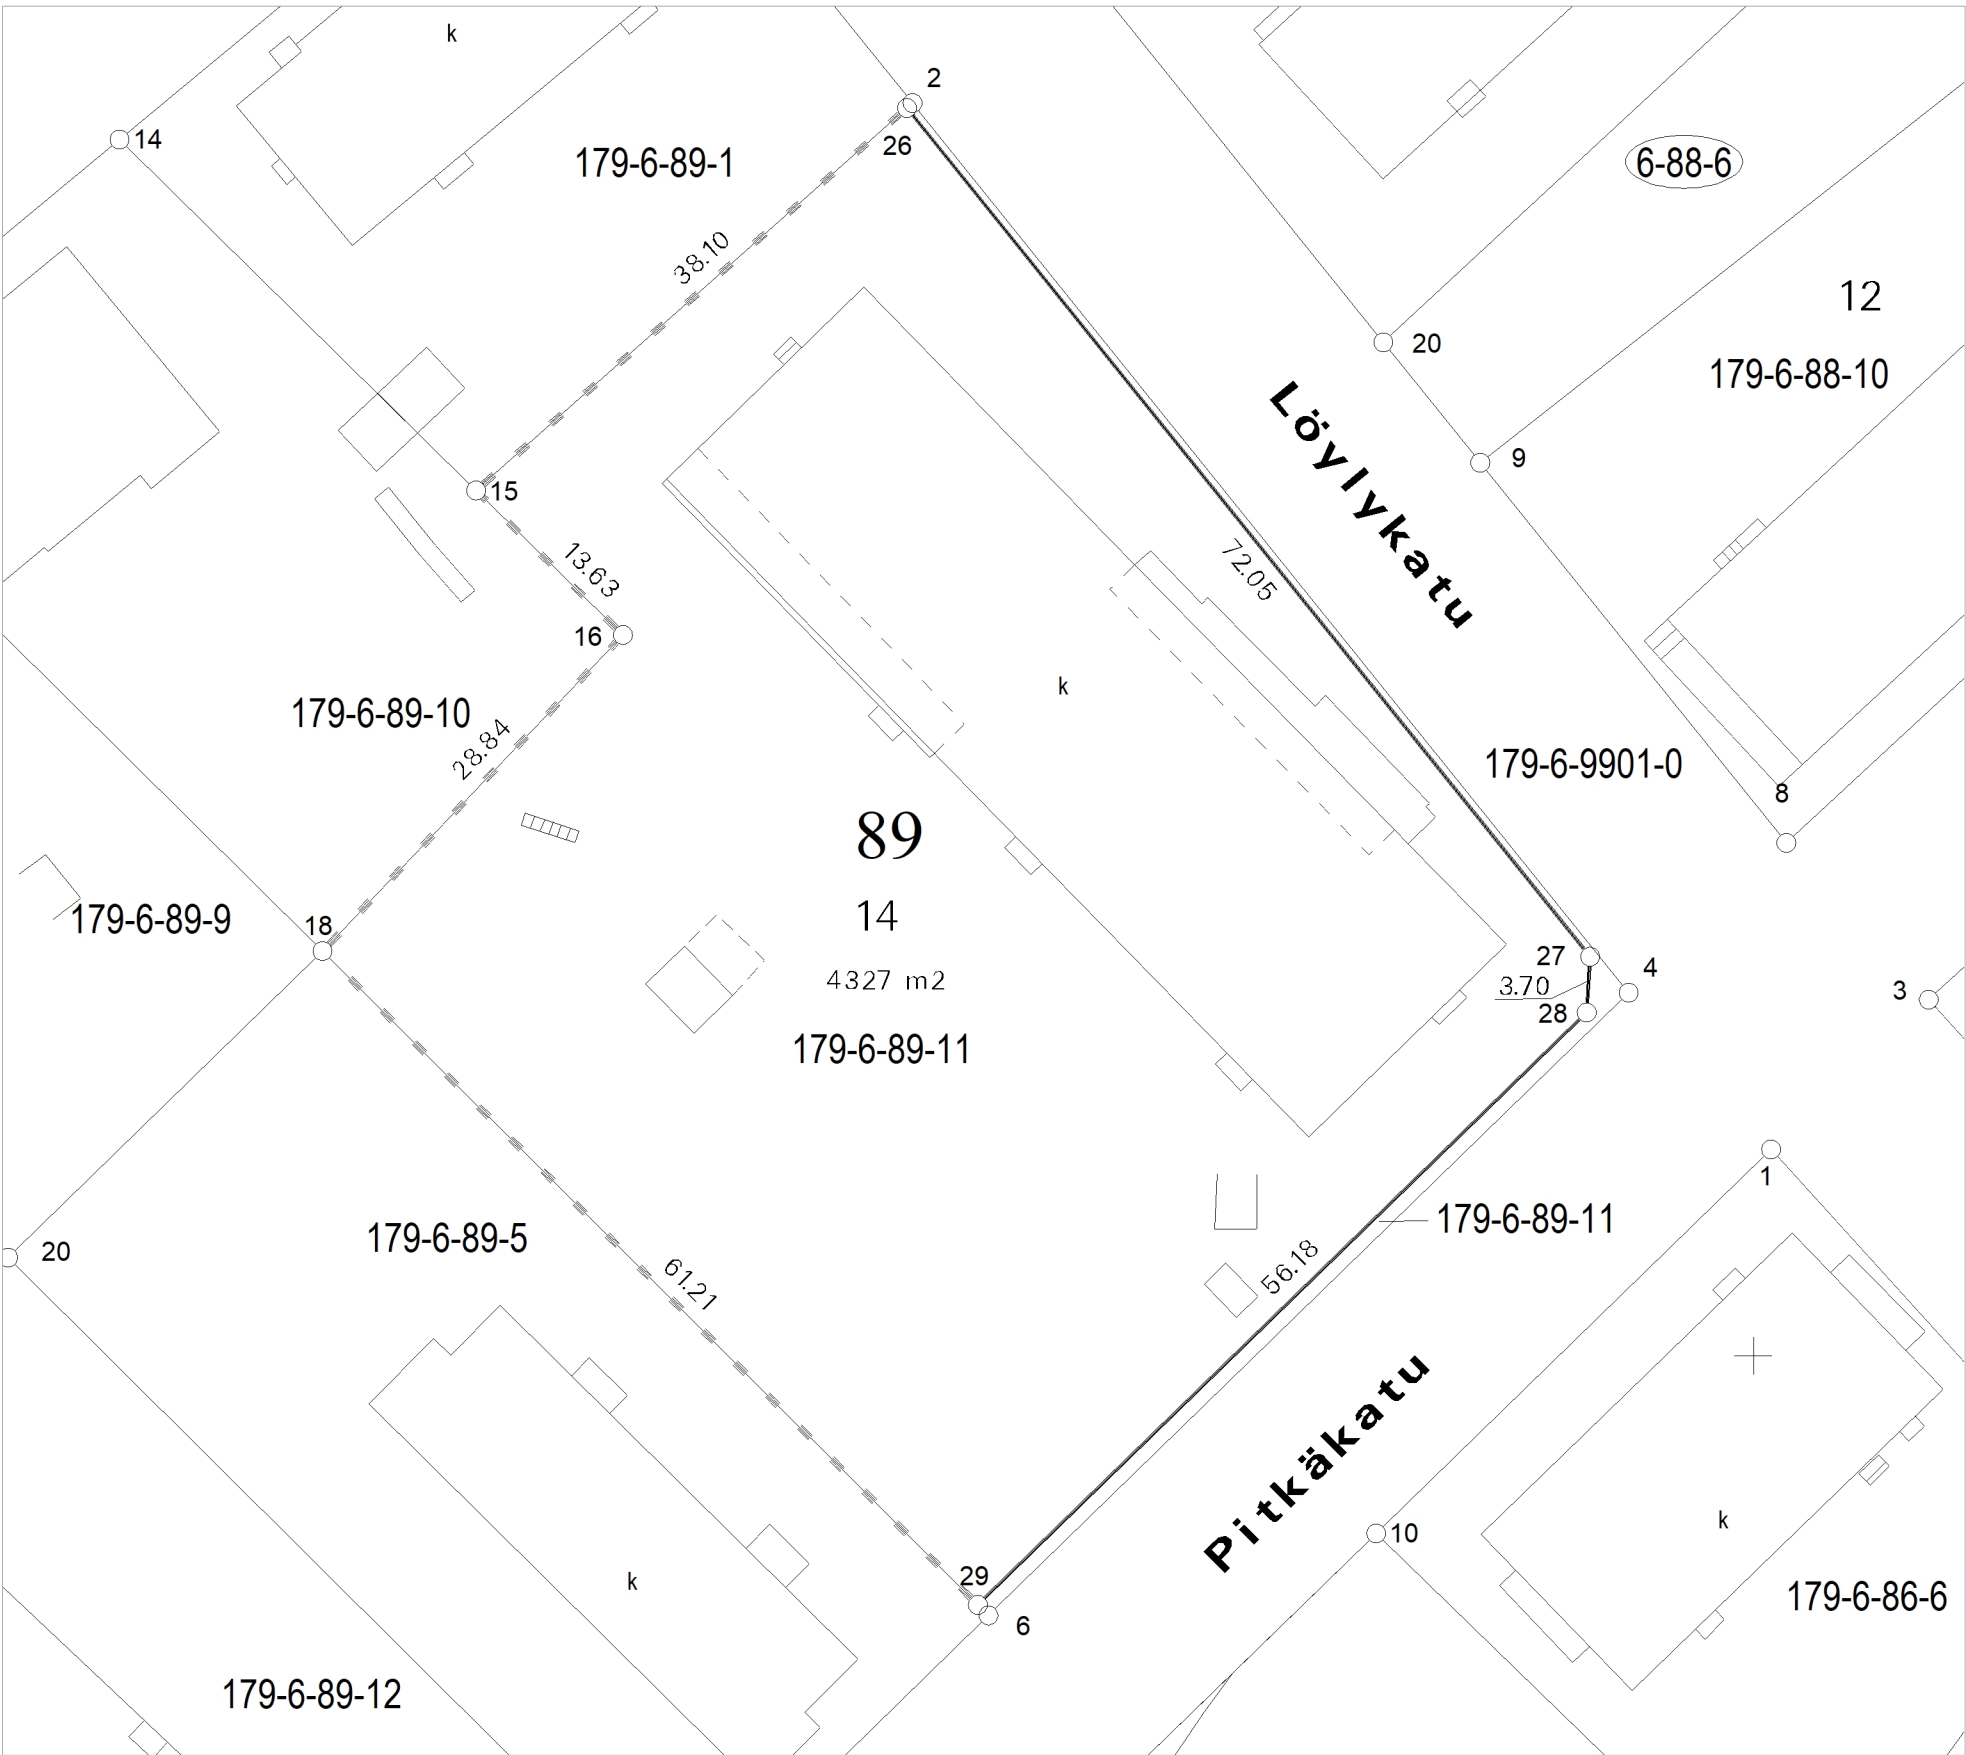

MUODOSTUMISLUETTELO

Muodostettava kiinteistö	Muodostettavan kiinteistön pinta-ala	Muodostaja kiinteistö	Muodostaja määrä-ala	Muodostaja kiinteistön pinta-ala	Muodostaja määräalan pinta-ala	Kiinteistö / Palsta Osa / Kokonaan
179-6-89-14	4327	179-6-89-11		4327		Osa

KOORDINAATTILUETTELO

EUREF-FIN-ETRS GK26		
N:O	X	Y
15	6903957.258	486065.541
16	6903947.696	486075.255
18	6903926.792	486055.390
26	6903982.562	486094.025
27	6903926.426	486139.196
28	6903922.735	486138.972
29	6903883.547	486098.716



Tonttijaon muutos		1:500	JYVÄSKYLÄ	
ASEMAKAAVA		VAHVISTETTU		
EDELLINEN TONTTIJAKO		18.09.1962	TJNRO	06089005
		TONTTIJAON LAATI	16.09.2026	KAUP. OSA 6
LASKI	TOIMITUSINSINÖÖRI		KORTTELI 89	
PIIRSI			TONTIT 14	
TARK			MUUTT. TONTIT 179-6-89-11	
HYVÄKSYTTY ASEMAKAAVAN YHTEYDESSÄ		Marjo Lohikainen		TJ-KARTTA 6-89/5