


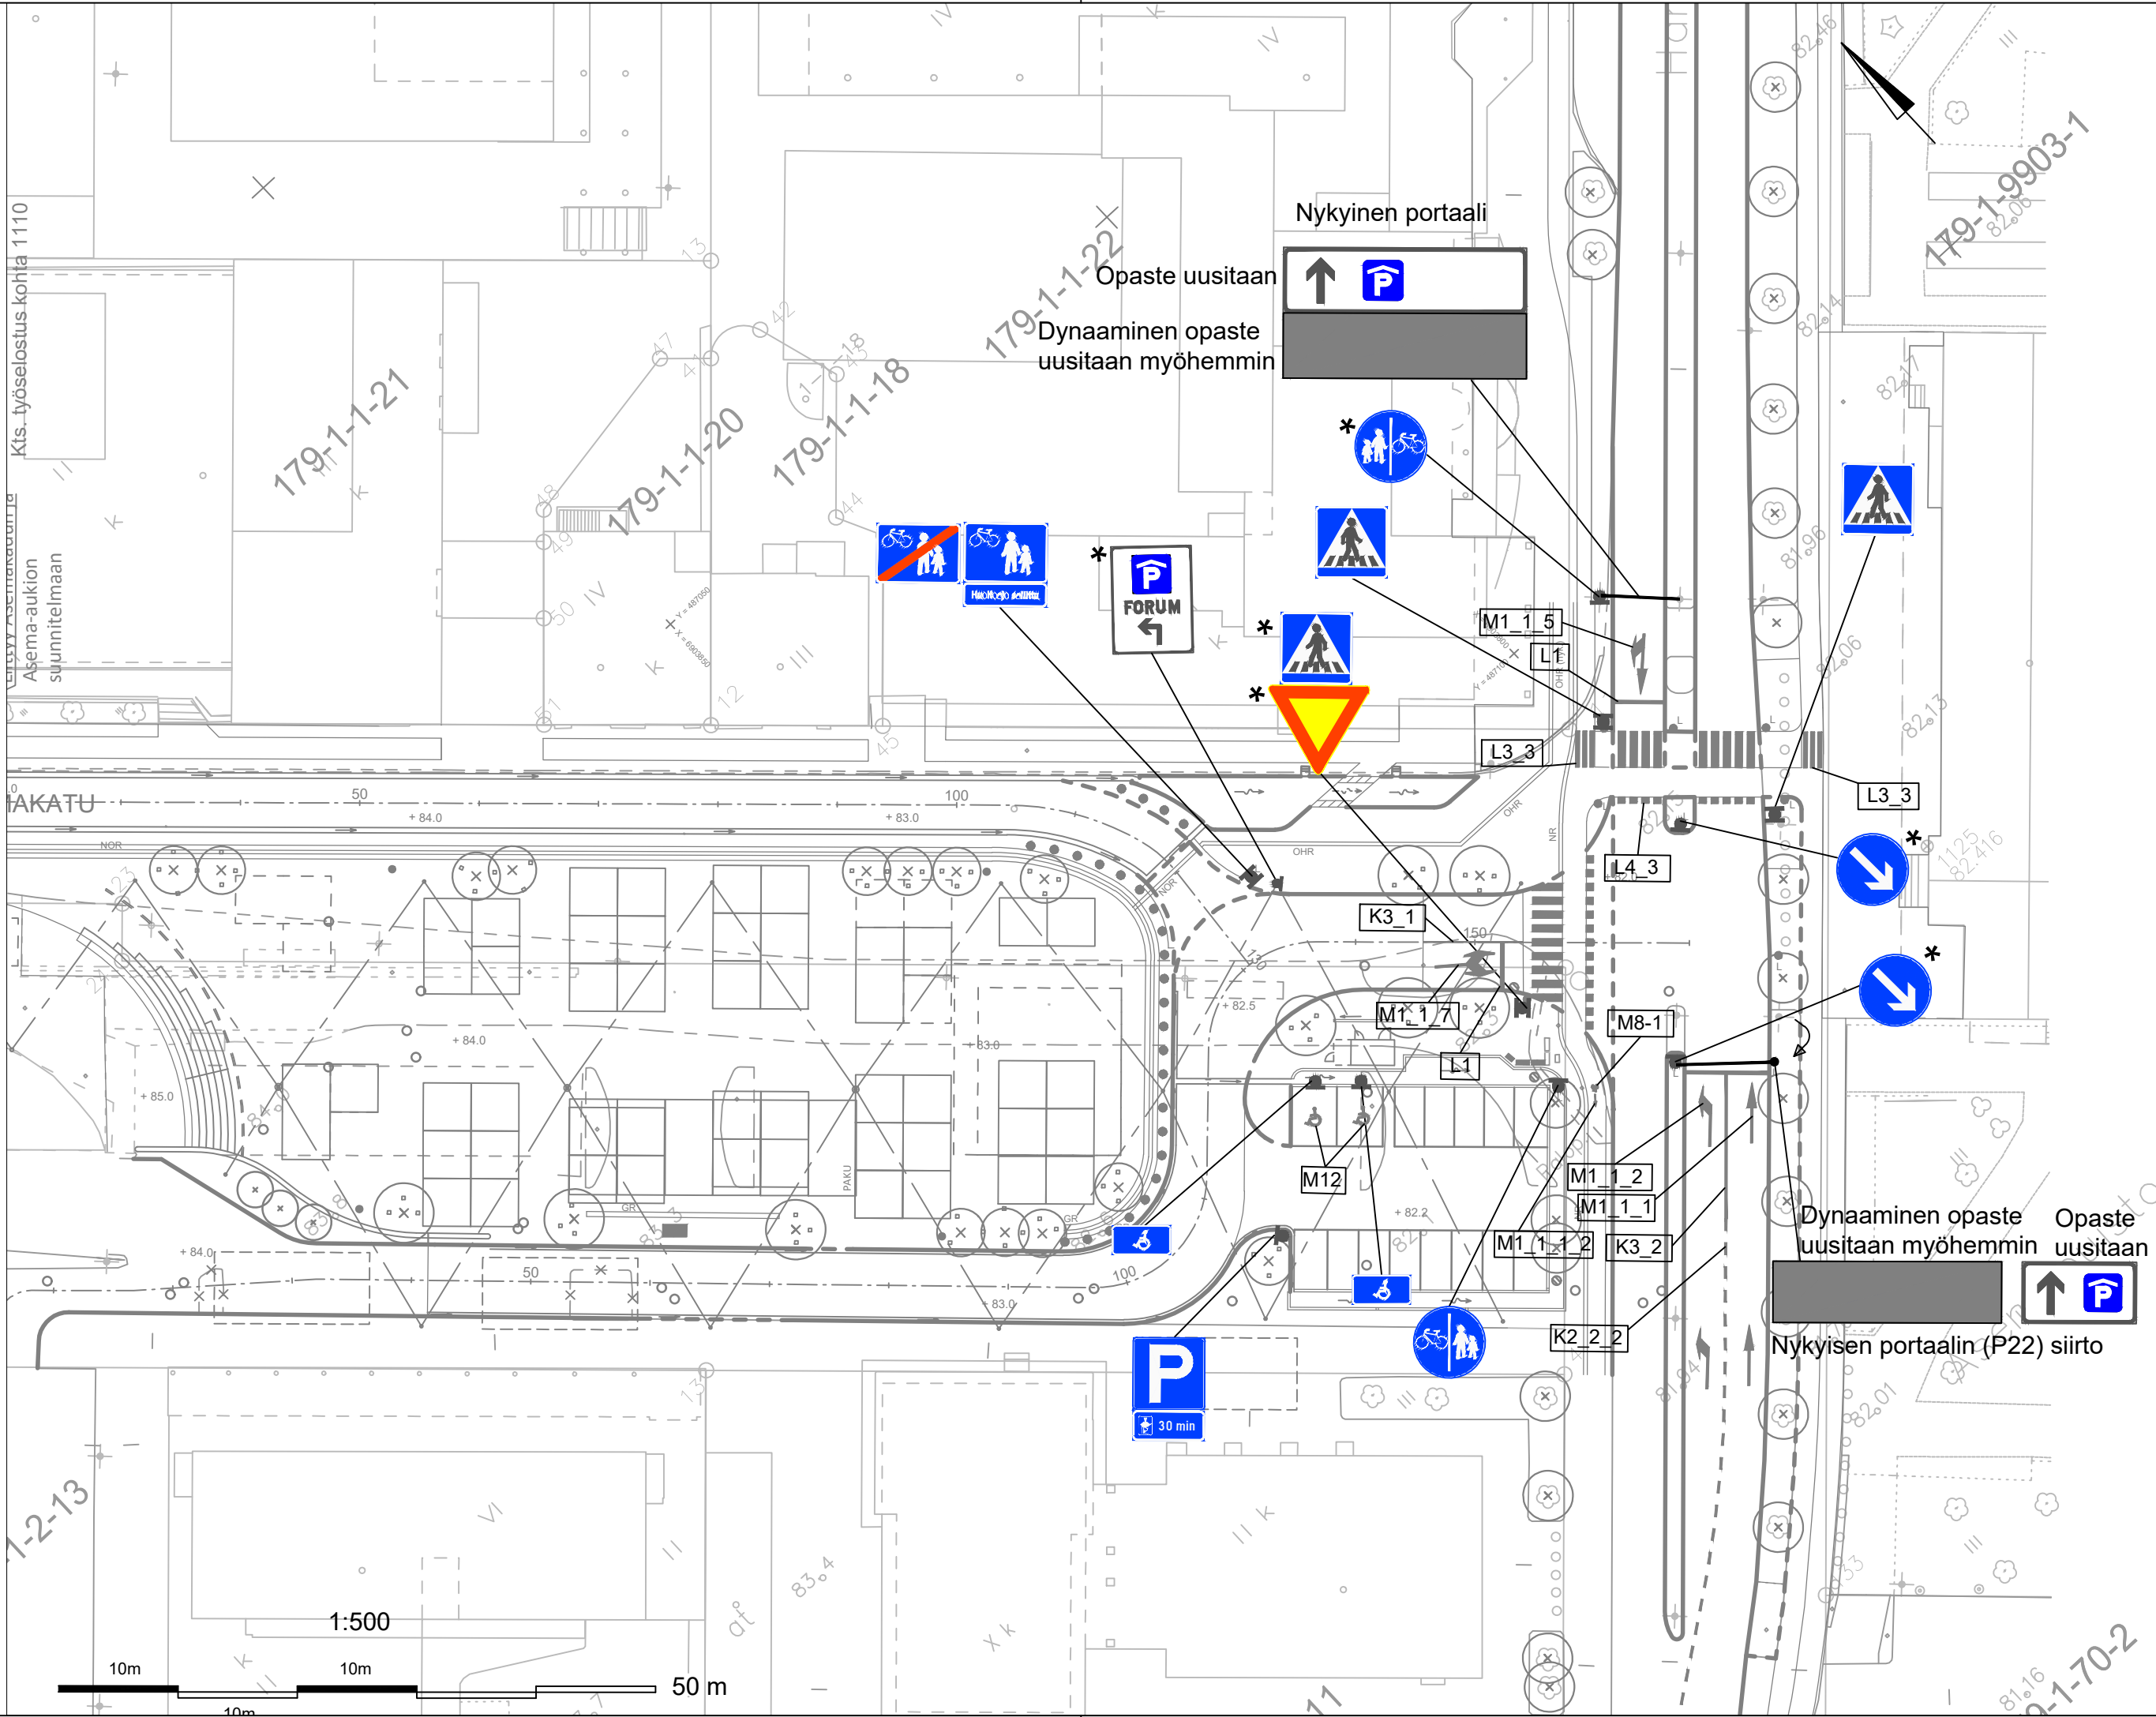

TIEMERKINNÄT					
Tunnus	Merkintä	Mitoitus			HUOM.
		Viiva	Väli	Lev.	
K3_1	Sulkuviiva			0,1	Kestomerkintä
K3_2	Sulkuviiva			0,2	Kestomerkintä
K2_2_2	Ajokaistaviiva	1,0	1,0	0,2	Kestomerkintä
L1	Pysäytysviiva			0,3	Kestomerkintä
L3_3	Suojatie	3,0	0,3	0,3	Kestomerkintä
L4_3	Suojatie ja pyörätien jatke rinnakkain	3,0/0,5	0,5/0,5	0,5/0,5	Upotettu merkintä
		Pituus	Korkeus	Lev.	
M1_1_1	Ajokaistanuoli	5		0,75	Upotettu merkintä
M1_1_2	Ajokaistanuoli	5		1,15	Upotettu merkintä
M1_1_2_2	Ajokaistanuoli	2		0,4	Upotettu merkintä
M1_1_5	Ajokaistanuoli	5		1,45	Upotettu merkintä
M8_1	Pyöräilijä	1,0		1,0	Upotettu merkintä
M12	Invalidin ajoneuvo	1,0		0,85	Maalattu

MERKKI	TUNNUS	NIMI, KOKO, KALVO	MÄÄRÄ (kpl)
	B5	Vaistamisvelvollisuus risteyksessä koko 900 mm, R2	1
	E1	Suojatie koko 600 x 600 mm, R2 kaksipuoleinen	3
	E2	Pysäköintipaikka koko 600 x 600 mm, R1	1
	H19.2	Pysäköintiajan alkamisen osoittamisvelvollisuus koko 600 x 250 mm, R1	1
	H12.7	Invalidin ajoneuvo koko 600 x 300 mm, R1	2
	D7.1	Pyörätie ja jalkakäytävä rinnakkain koko 640 mm, R1	1
	D7.2	Pyörätie ja jalkakäytävä rinnakkain koko 640 mm, R1	1
	D3.1	Liikenteenjakaja koko 640 mm, R2	2
	E26	Kävelykatu koko 700 x 500 mm, R1	1
	H25	Huoltoajo sallittu koko 700 x 250 mm, R1 TK 60 mm	1
	E27	Kävelykatu päättyy koko 700 x 500 mm, R1	1
	F2	Suunnistustaulu koko 960 x 1280 mm, R2 TK 150 mm	1
	F11	Ajokaistan yläpuolinen viitta koko 2160 x 580 mm, R3 TK 200	1
	F11	Ajokaistan yläpuolinen viitta koko 1080 x 580 mm, R3 TK 200	1

LIIKKENEMERKKIPYLVÄIDEN MÄÄRÄT
(pylväs Ø mm, jalustan korkeus mm):

60 mm / 700 mm: 6 kpl
Portaalin-, liikennevalo- tai valaisinylvääseen sijoitettavat merkit:
6 kpl (merkitty suunnitelmaan *)

KÄSITTELY	KÄSITTELY	PÄIVÄYS	ASIA NRO	MUUTOS	PÄIVÄYS	NIMI	LUKUM	TUNNUS
KOHDEN JA PIIRUSTUKSEN NIMI					PIIRUSTUKSEN SISÄLTÖ			
ASEMA-AUKIO JA ASEMAKATU VÄLILLÄ VAPAUDENKATU - HANNIKAISENKATU					Liikenteenohjaussuunnitelma 1:500			
RAKENNUSSUUNNITELMA					MITTAKAAVA			
JYVÄSKYLÄN KAUPUNKI KAUPUNKIRAKENNEPALVELUT		ALVA		wsp		KORKEUSJÄRJESTELMA N2000 PÄIVÄYS 17.9.2025		
KADUT JA PUISTOT PL 233, Hannikaisenkatu 17 01010 JYVÄSKYLÄ (014) 569 0000 etunimi.sukunimi@jyvaskyla.fi		Verkot PL 410, Paperitehtaankatu 9 40101 JYVÄSKYLÄ (014) 366 4000 etunimi.sukunimi@alva.fi		WSP Finland Oy Kymppinkatu 3b 40320 JYVÄSKYLÄ 0207 864 11, Fax 0207 864 800 etunimi.sukunimi@wspgroup.fi		KOORDINAATTIJÄRJESTELMA ETRS-GK26		
HYV. V-J Koskinen		TARK. T. Koikkalainen		HYV.		LITTYVÄ PIIR. 64-1873, 44-3376		
GEO.		VIHER.		LIIK.		KORVAA PIIR NRO MUUTOS 34-3560		
						KORVATTU PROJIPAAL Minna Turja-Mäkinen KUVATEDOSTO 34-3560.dwg		