


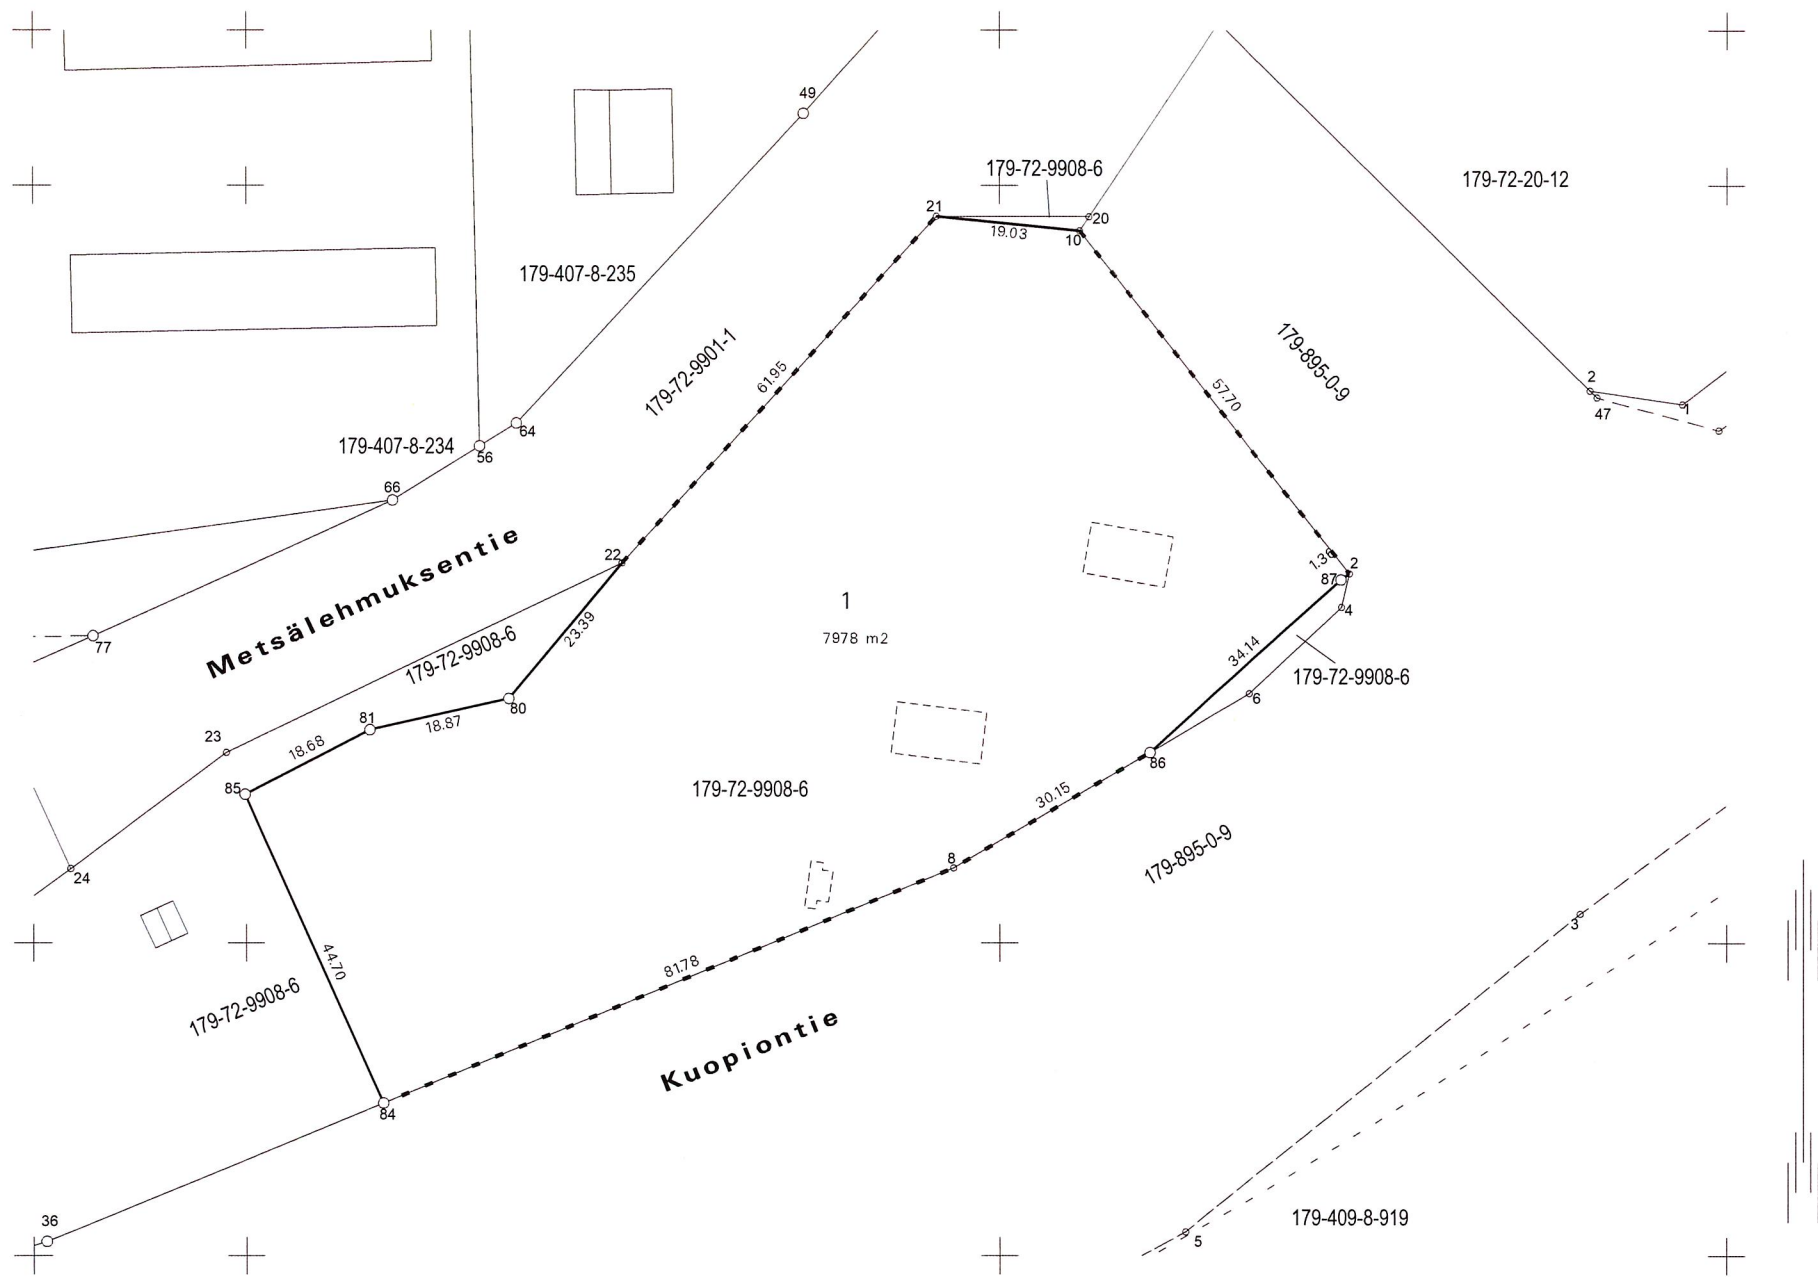

COORDINAATTILUETTELO

EUREF-FIN-ETRS GK26		
N:O	X	Y
2	6902548.778	495546.378
8	6902509.907	495493.868
10	6902594.028	495510.578
21	6902595.935	495491.639
22	6902550.171	495449.890
80	6902532.256	495434.849
81	6902528.140	495416.439
84	6902478.884	495418.202
85	6902519.621	495399.811
86	6902525.152	495519.885
87	6902547.976	495545.274

MUODOSTUMISLUETTELO

Muodostettava kiinteistö	Muodostettavan kiinteistön pinta-ala	Muodostaja kiinteistö	Muodostaja määrä-ala	Muodostaja kiinteistön pinta-ala	Muodostaja määräalan pinta-ala	Kiinteistö / Palsta Osa / Kokonaan
179-72-24-1	7978	179-72-9908-6		7978		Osa

Tonttijako		1:1000	JYVÄSKYLÄ	
ASEMAKAAVA		179 73:007	VAHVISTETTU	
				17.03.2025
EDELLINEN TONTTIJAKO				KARTTALEHDET
				TJNRO 72024001
TONTTIJAON LAATI				02.09.2025
TOIMITUSINSINÖÖRI				
LASKI	 Simo Dromberg			
PIIRSI				
TARK				
KIINTEISTÖINSINÖÖRI HYVÄKSYNYT				
				KAUP. OSA 72
				KORTTELI 24
				TONTIT 1
				MUUTT. TONTIT
				TJ-KARTTA 72-24/1