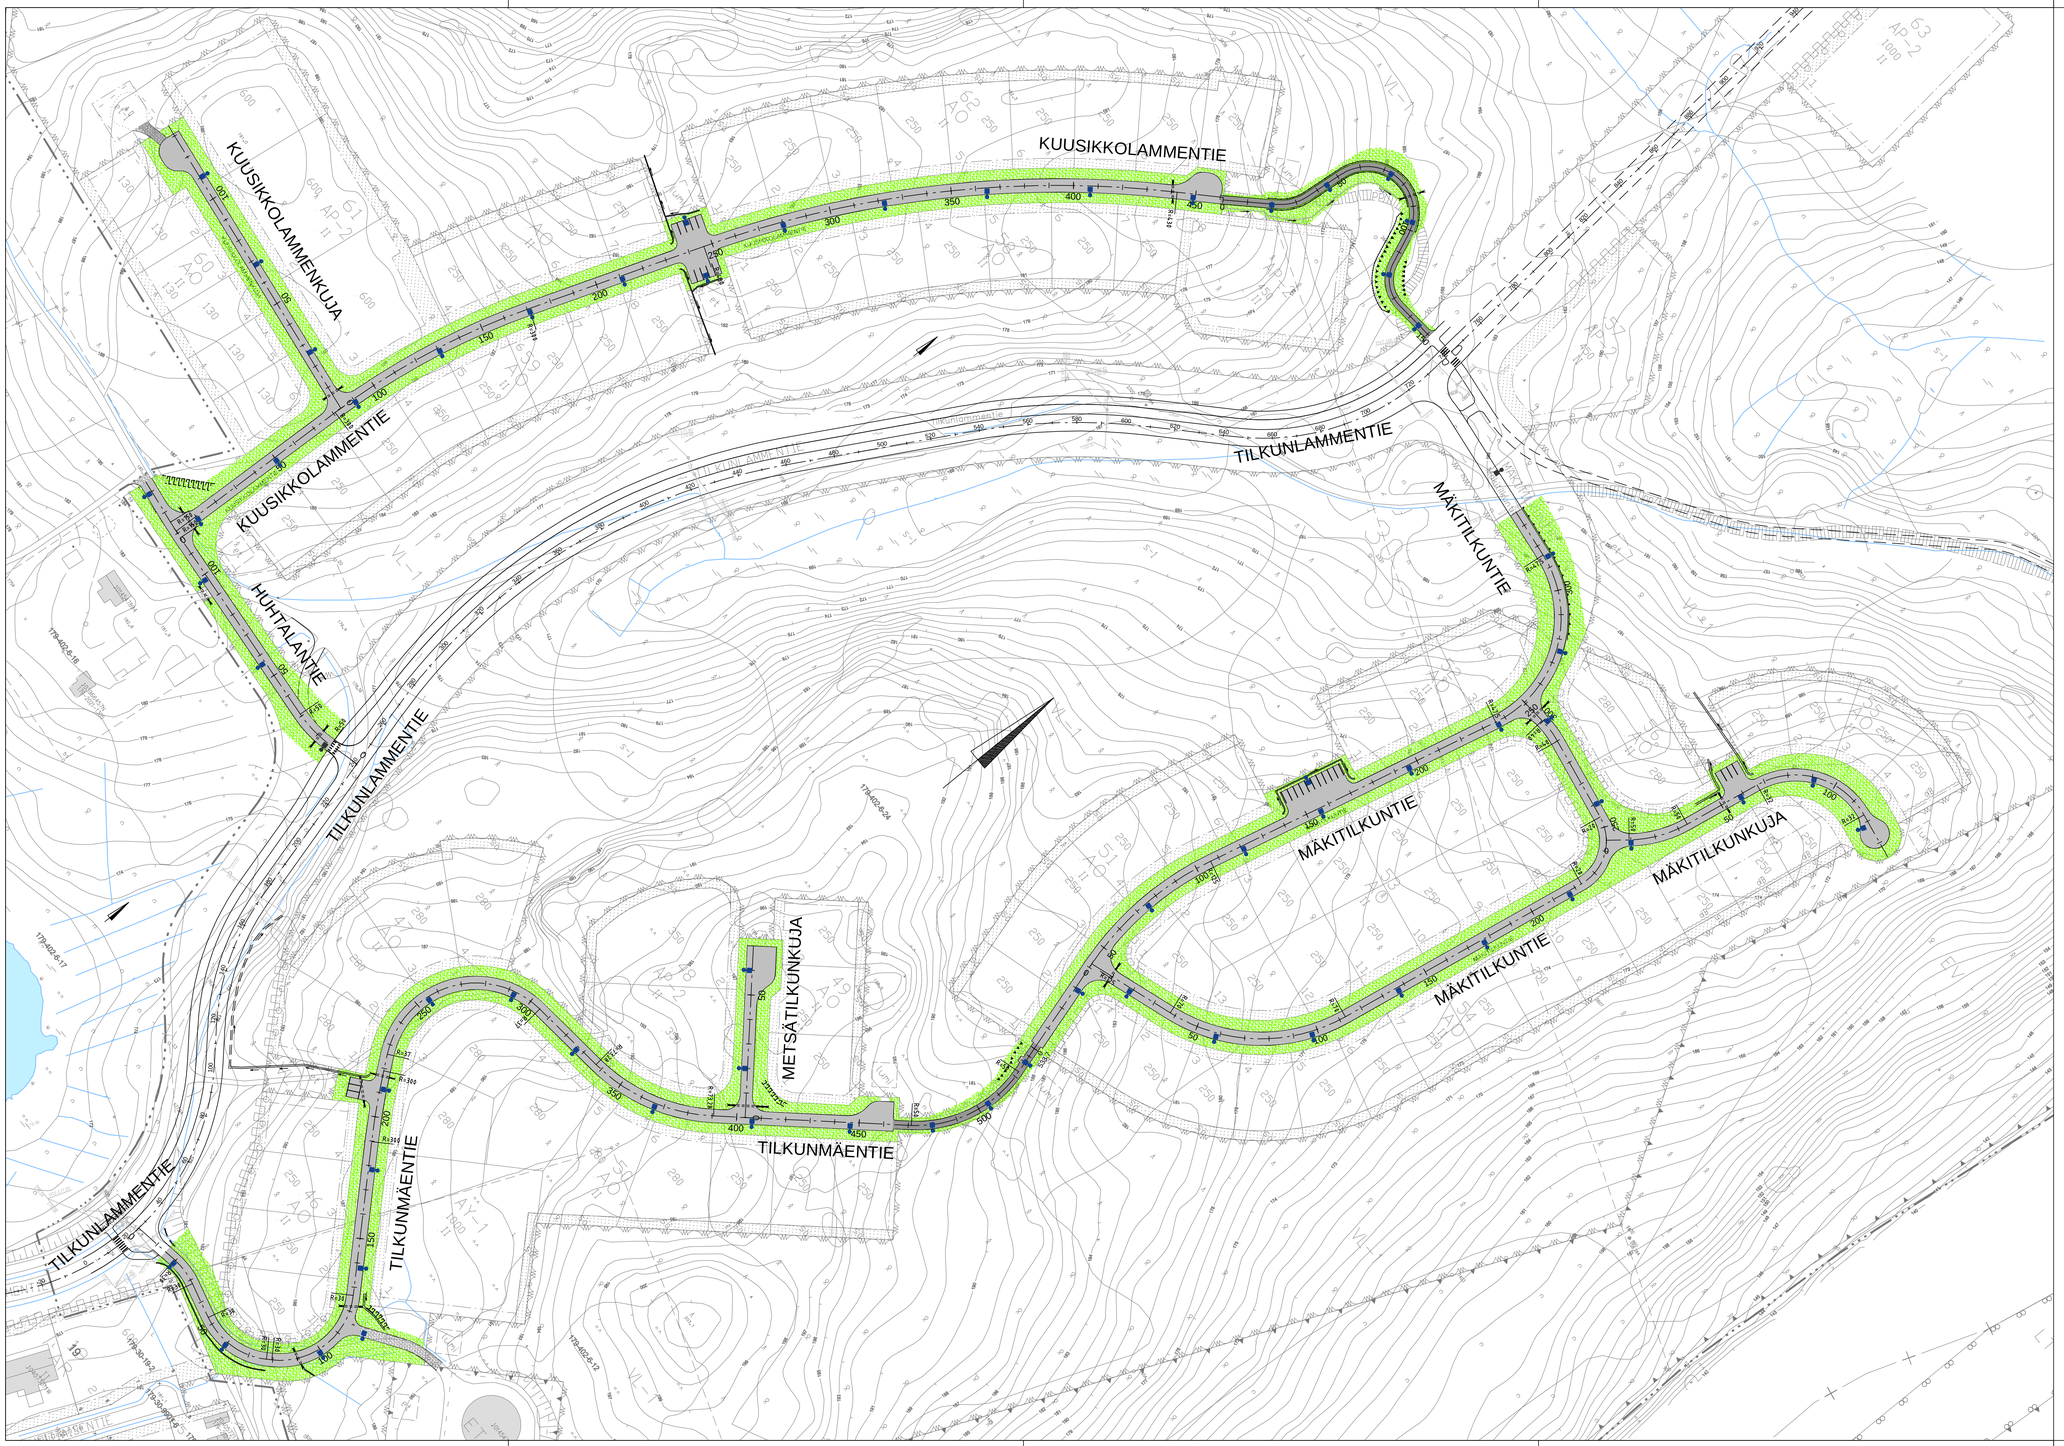

KÄSITTELY	KÄSITTELIJÄ	PÄIVÄYS	AJAN MIN	MUUTOS	PIRUSTUKSEN DÄLÄTÖ	PÄIVÄYS	NIM	LUKUM	TUNNUS

KOHDE JA PIRUSTUKLAJ

KAURAMÄKI II -ASUINALUE

30. ETELÄ-KEILJO

KATUSUUNNITELMA

PIRUSTUKSEN SISÄLTÖ: Yleiskartta

MITTAKAAVA: 1:1000

JYVÄSKYLÄN KAUPUNKI
KAUPUNKIRAKENNEPALVELUT

ALVA

FCG.

KORKEUSJÄRJESTELMÄ: N2000

PÄIVÄYS: 30.01.2025

KOORDINAATTIJÄRJESTELMÄ: ETRS-GK26

KADIT JA PUISTOT
PL 233, Hannikaisenkatu 17
40101 JYVÄSKYLÄ
puh/tel 040 5900
ahjo.tim.sakutinen@jyvaskyla.fi

Vertel
PL 178, Tapanrinteenkatu 9
40101 JYVÄSKYLÄ
puh/tel 050 4498
ahjo.tim.sakutinen@alva.fi

FCG Finnish Consulting Group Oy
Punkaharju 2A
40500 JYVÄSKYLÄ
puh. 010 4200
etunimi.sukunimi@fcg.fi

SUUNN.	TARK.	HYVÄKSYTTY	PIRUSTUSNRO	MUUTOS
V-J. Koskinen	J. Jormalainen	J. Hirvonen	R-3185	

SÄ.	ORER.	JK.	HYVÄKSYTTY
			J. Silvennoinen