Suunnitelma on laadittu (EUREF) ETRS-GK26 koordinaattijärjestelmään ja N2000- korkeusjärjestelmään.

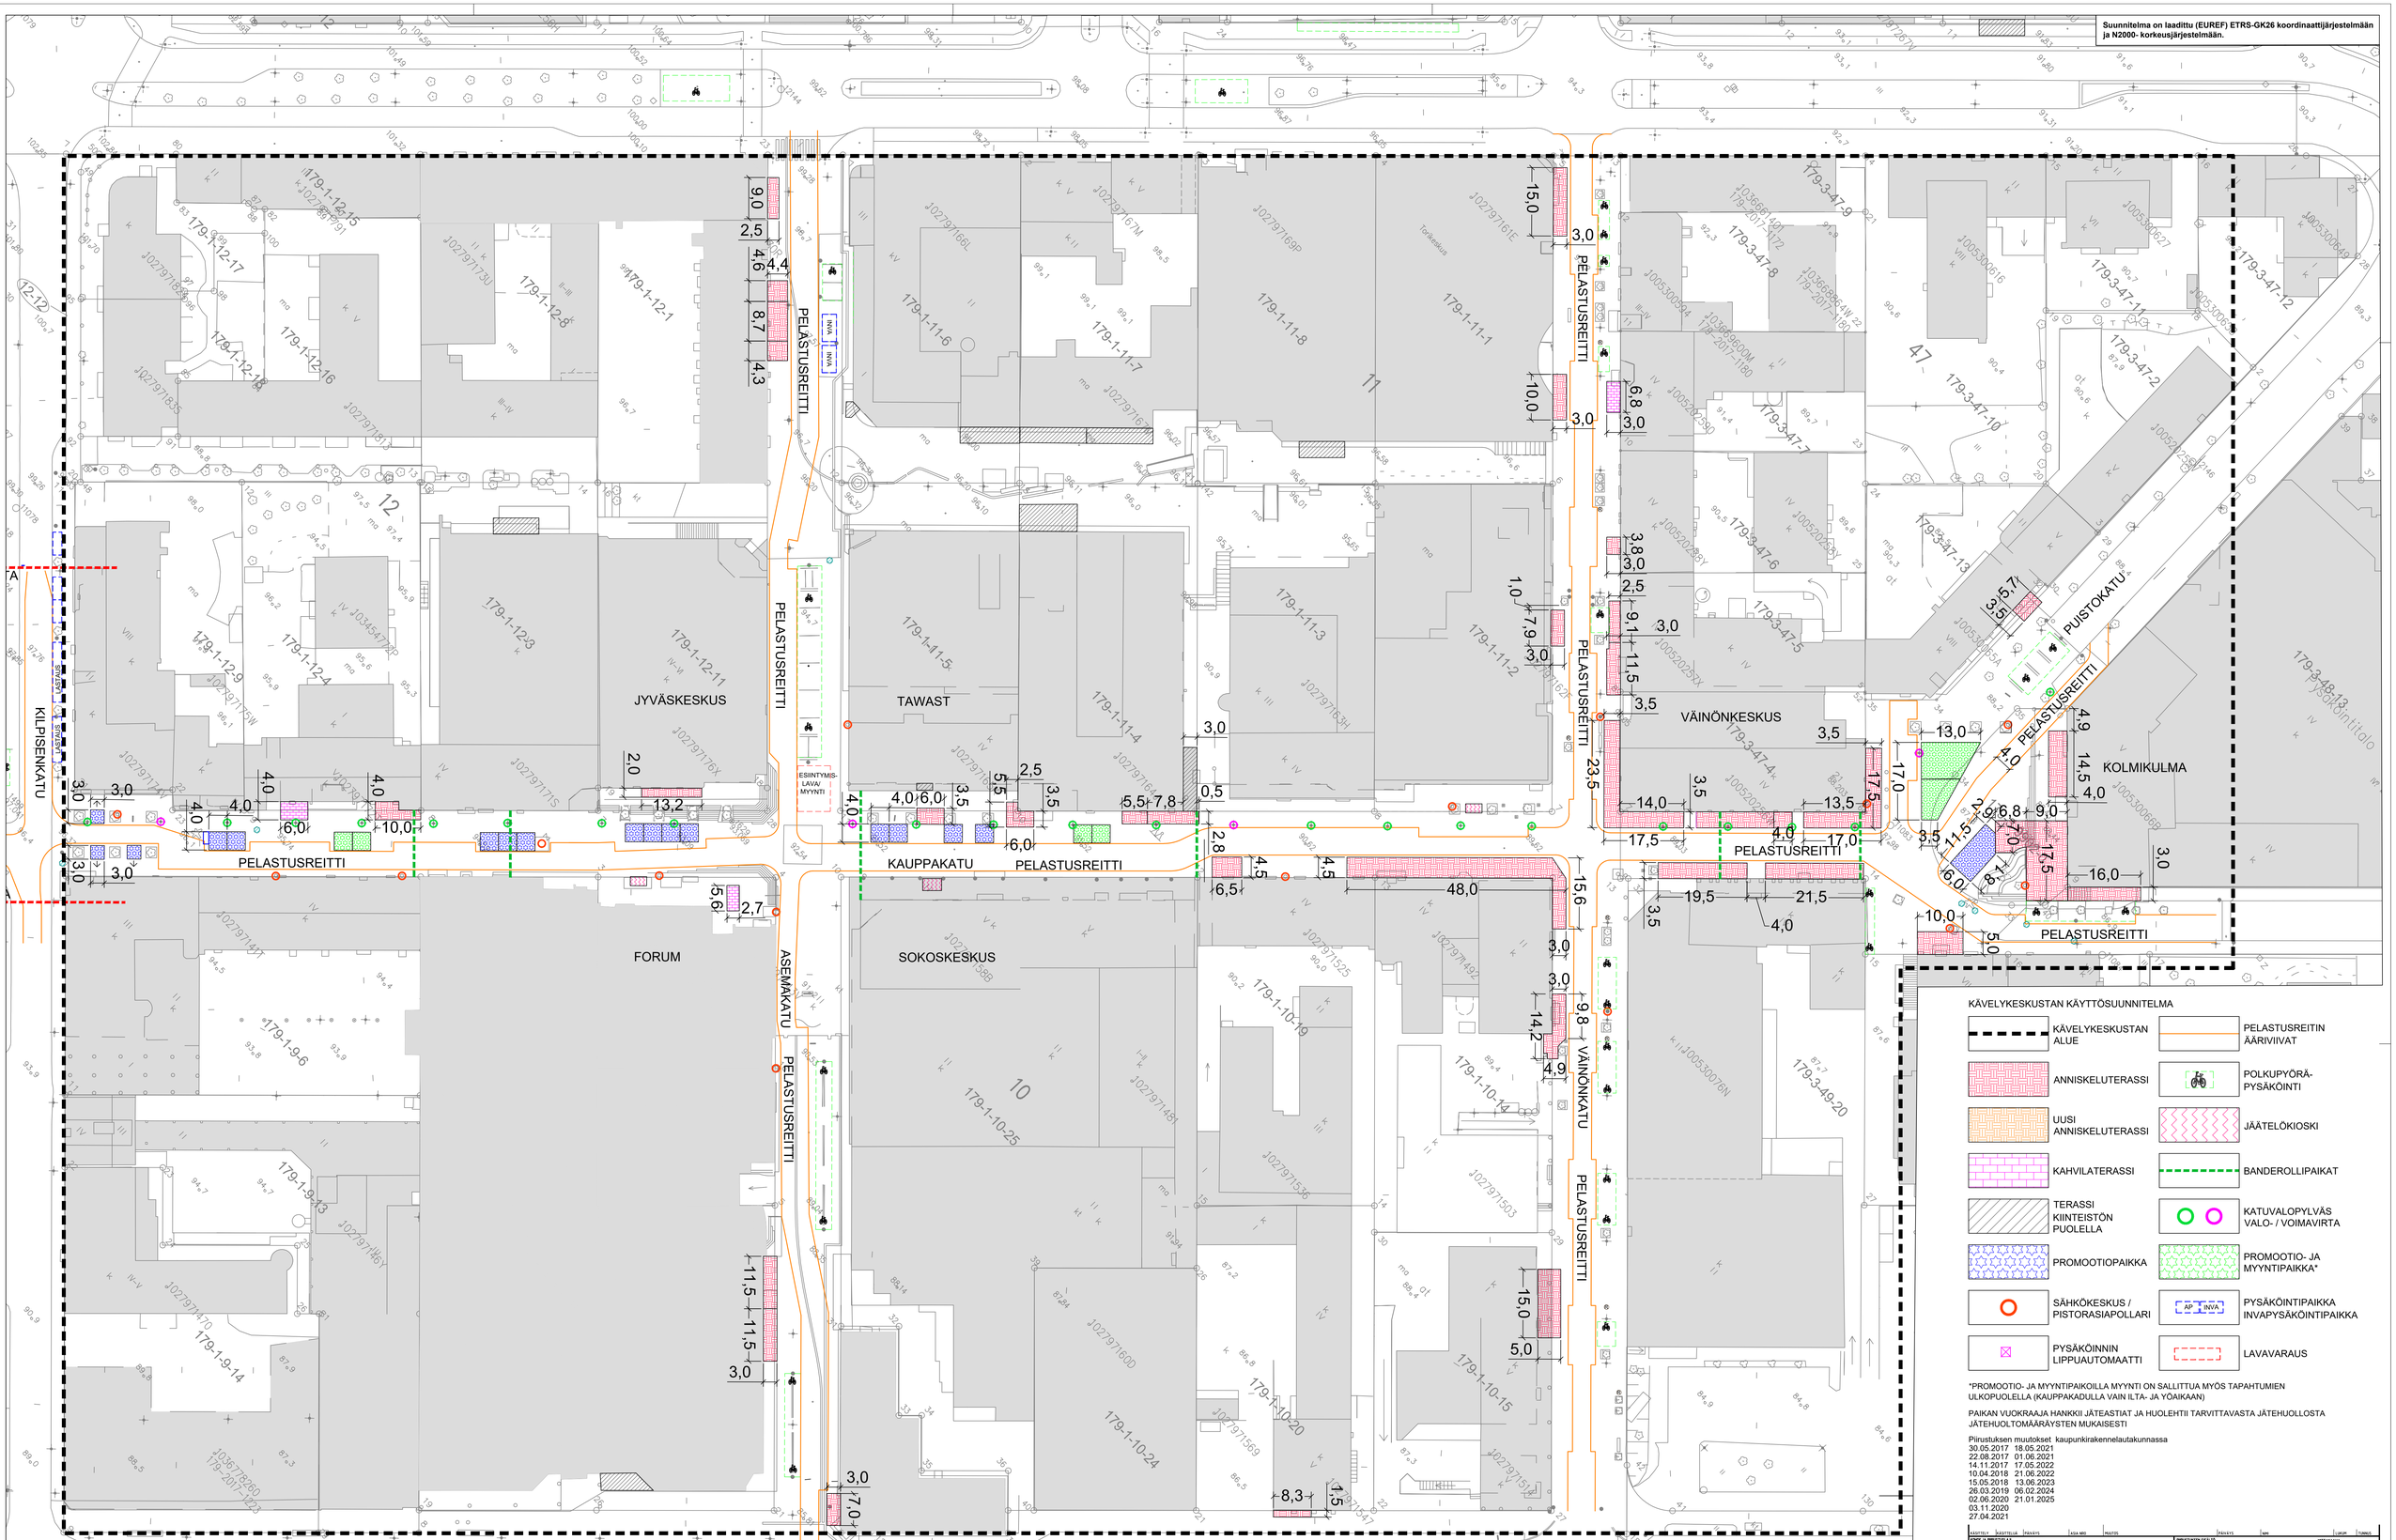

KÄVELYKESKUSTAN KÄYTTÖSUUNNITELMA

- KÄVELYKESKUSTAN ALUE
- ANNISKELUTERASSI
- UUSI ANNISKELUTERASSI
- KAHVILATERASSI
- TERASSI KIINTEISTÖN PUOLELLA
- PROMOOTIOPAIKKA
- SÄHKÖKESKUS / PISTORASIAPOLLARI
- PYSÄKÖINNIN LIPPUAUTOMAATTI
- PELASTUSREITIN ÄÄRIVIIVAT
- POLKUPYÖRÄ-PYSÄKÖINTI
- JÄÄTELÖKIOSKI
- BANDEROLLIPAIKAT
- KATUVALOPYLVÄS VALO- / VOIMAVIRTA
- PROMOOTIO- JA MYYNTIPAIKKA*
- PYSÄKÖINTIPAIKKA INVAPYSÄKÖINTIPAIKKA
- LAVAVARAUS

*PROMOOTIO- JA MYYNTIPAIKOILLA MYYNTI ON SALLITTUA MYÖS TAPAHTUMIEN ULKOPUOLELLA (KAUPPAKADULLA VAIN ILTA- JA YÖAIKAAN)

PAIKAN VUOKRAAJA HANKKII JÄTEASTIAT JA HUOLEHTII TARVITTAVASTA JÄTEHUOLLOSTA JÄTEHUOLTOMÄÄRÄYSTEN MUKAISESTI

Piirustuksen muutokset kaupunkirakennelautakunnassa
30.05.2017 18.05.2021
22.08.2017 01.06.2021
14.11.2017 17.05.2022
10.04.2018 21.06.2022
15.05.2018 13.06.2023
26.03.2019 06.02.2024
02.06.2020 21.01.2025
03.11.2020
27.04.2021

MUTTAA	KÄSITELLY	PÄIVÄYS	KÄSA MRO	PIIRUSTUS		PÄIVÄYS	MPI			LIKOP	TUNNUS		

KÄVELYKADUN KÄYTTÖSUUNNITELMA

KAUPPAKATU VÄLILLÄ KILPISENKATU - KOLMIKULMA, VÄINÖNKATU JA ASEMAKATU

PIIRUSTUKSEN SISÄLTÖ: Asemapiirustus

MITTAKAAVA: 1:500

JYVÄSKYLÄN KAUPUNKI KAUPUNKIRAKENNEPALVELUT

LAATIJA - JA YHTEYSHENKILÖ
PL 233, Hannikaisenkatu 17
40101 JYVÄSKYLÄ
puh. 266 8000
etunimi.sukunimi@jyvaskyla.fi

KORKEUSJÄRJESTELMÄ: N2000
PÄIVÄYS: 24.5.2016
KOORDINAATTIJÄRJESTELMÄ: ETRS-GK26
LIITTY /NR:
KORVAA:
PIR MRO:
MUUTOS:
HYVÄKSYTTY:
R-2858
SUUN.:
PIIRUSTUS:
KUVATIEDOSTO: