


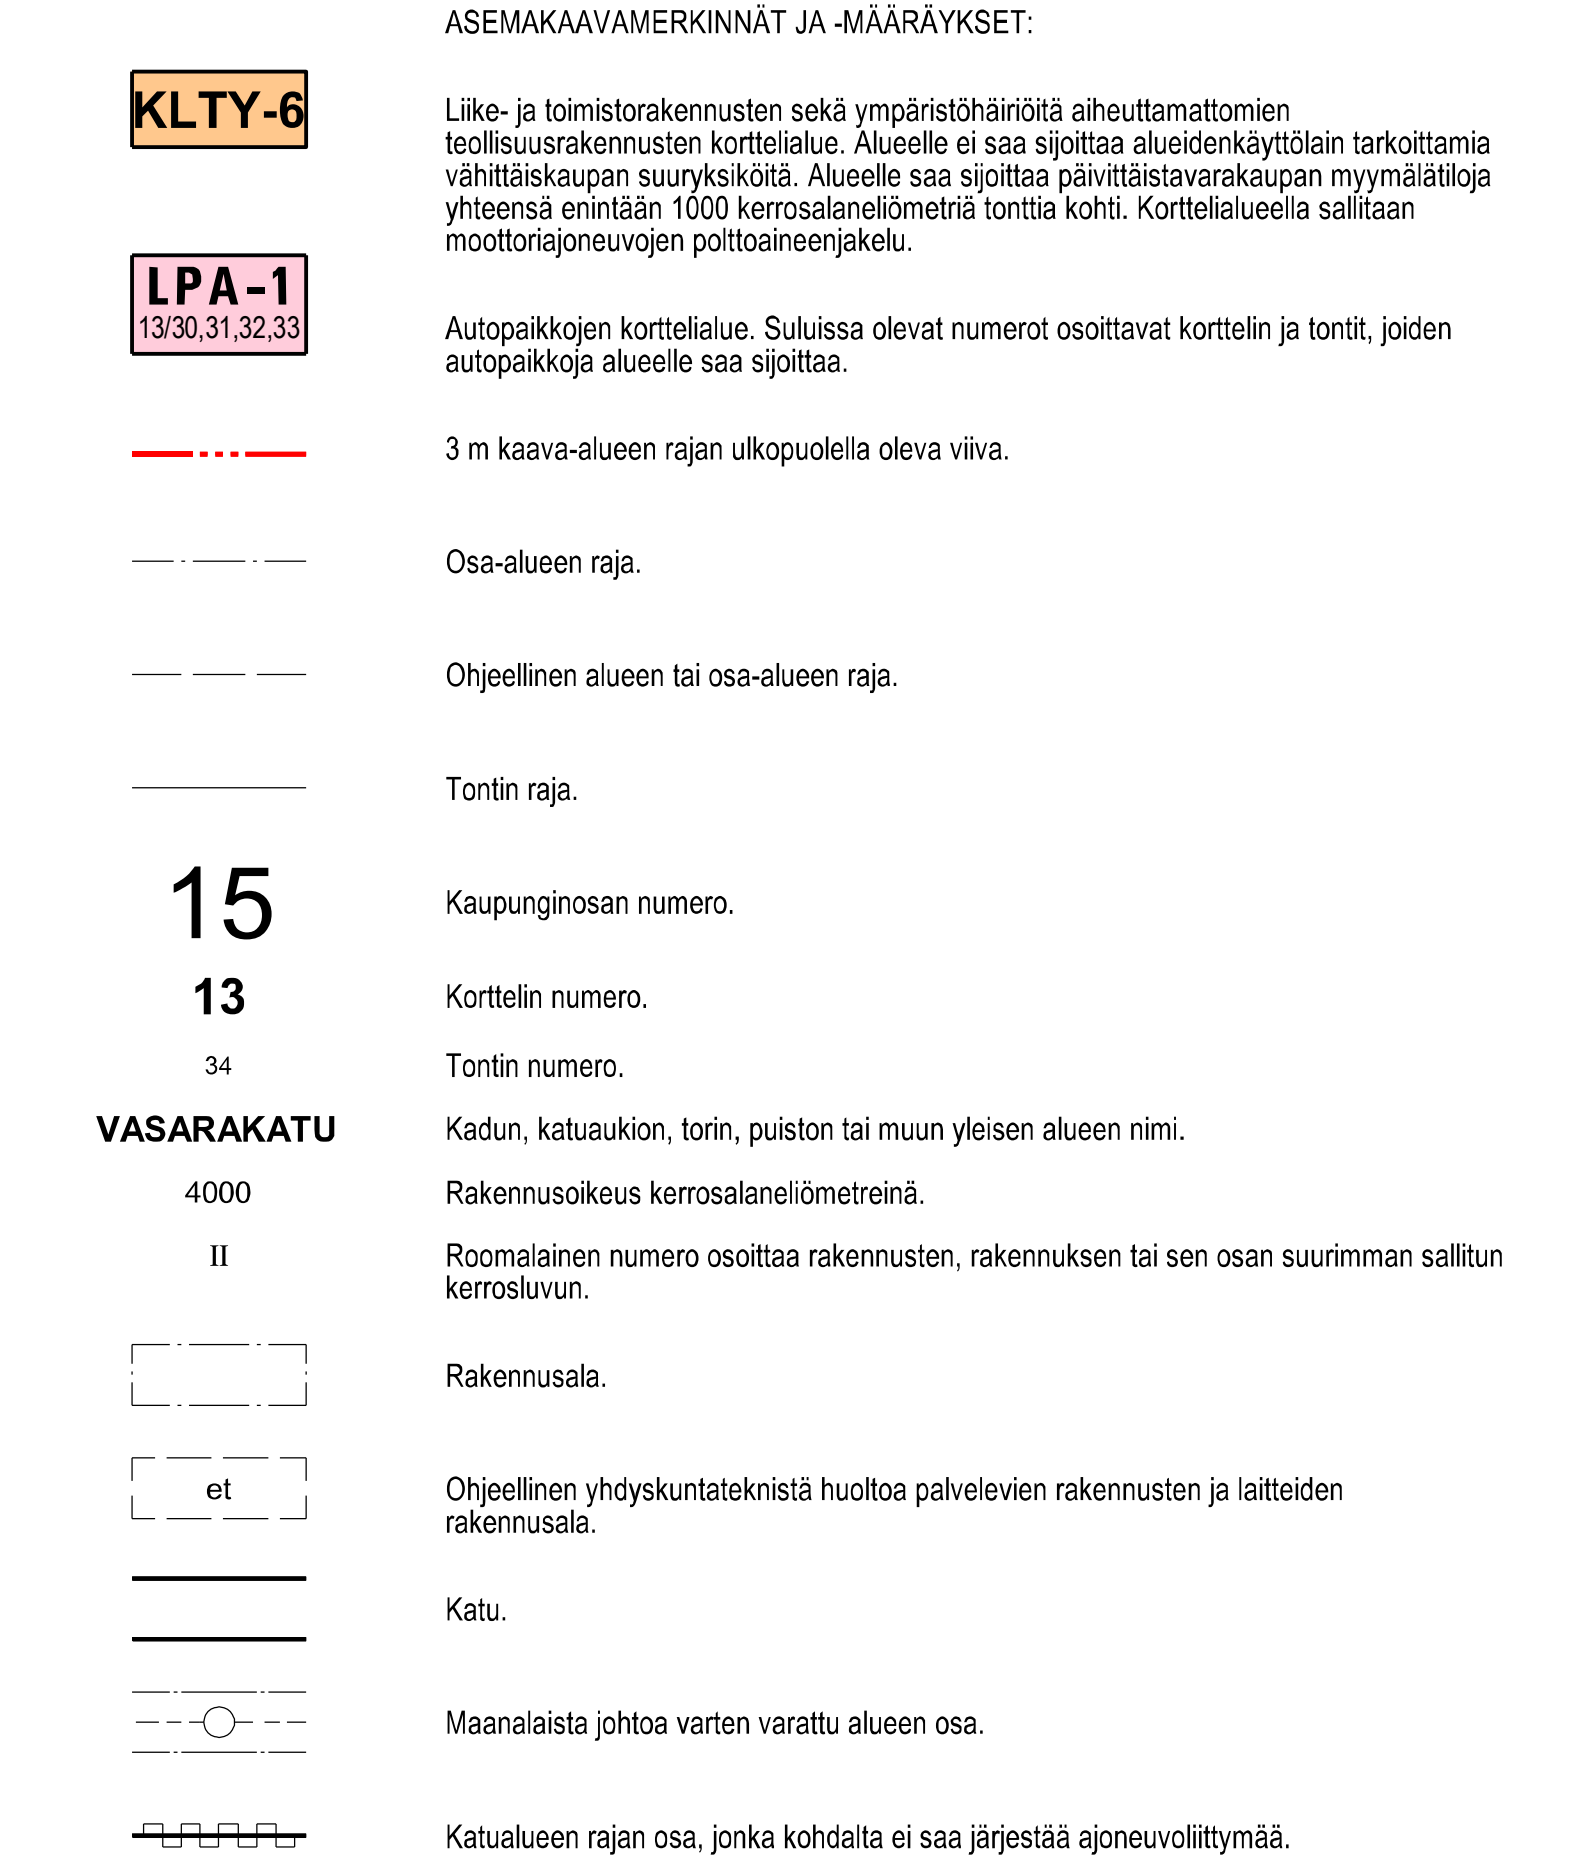

Sitova tonttijako hyväksytään asemakaavan yhteydessä tonteille 34 ja 35. Tontteja 32 ja 33 koskee aiemmin hyväksytty tonttijako.



SEKÄ VIRKISTYS- JA KATUALUETTA

SEKÄ KATUALUETTA

Tonttijako hyväksytään asemakaavan yhteydessä tonteille 34 ja 35

KAAVOITUS		Kaupunginarkkitehti
Suunn. Jussi Sievänen	Arkisto n:o 15:107	
Suunn.avust. Jaana Nyman	Pvm 28.8.2026	Leila Strömberg

Ari Heinoner