



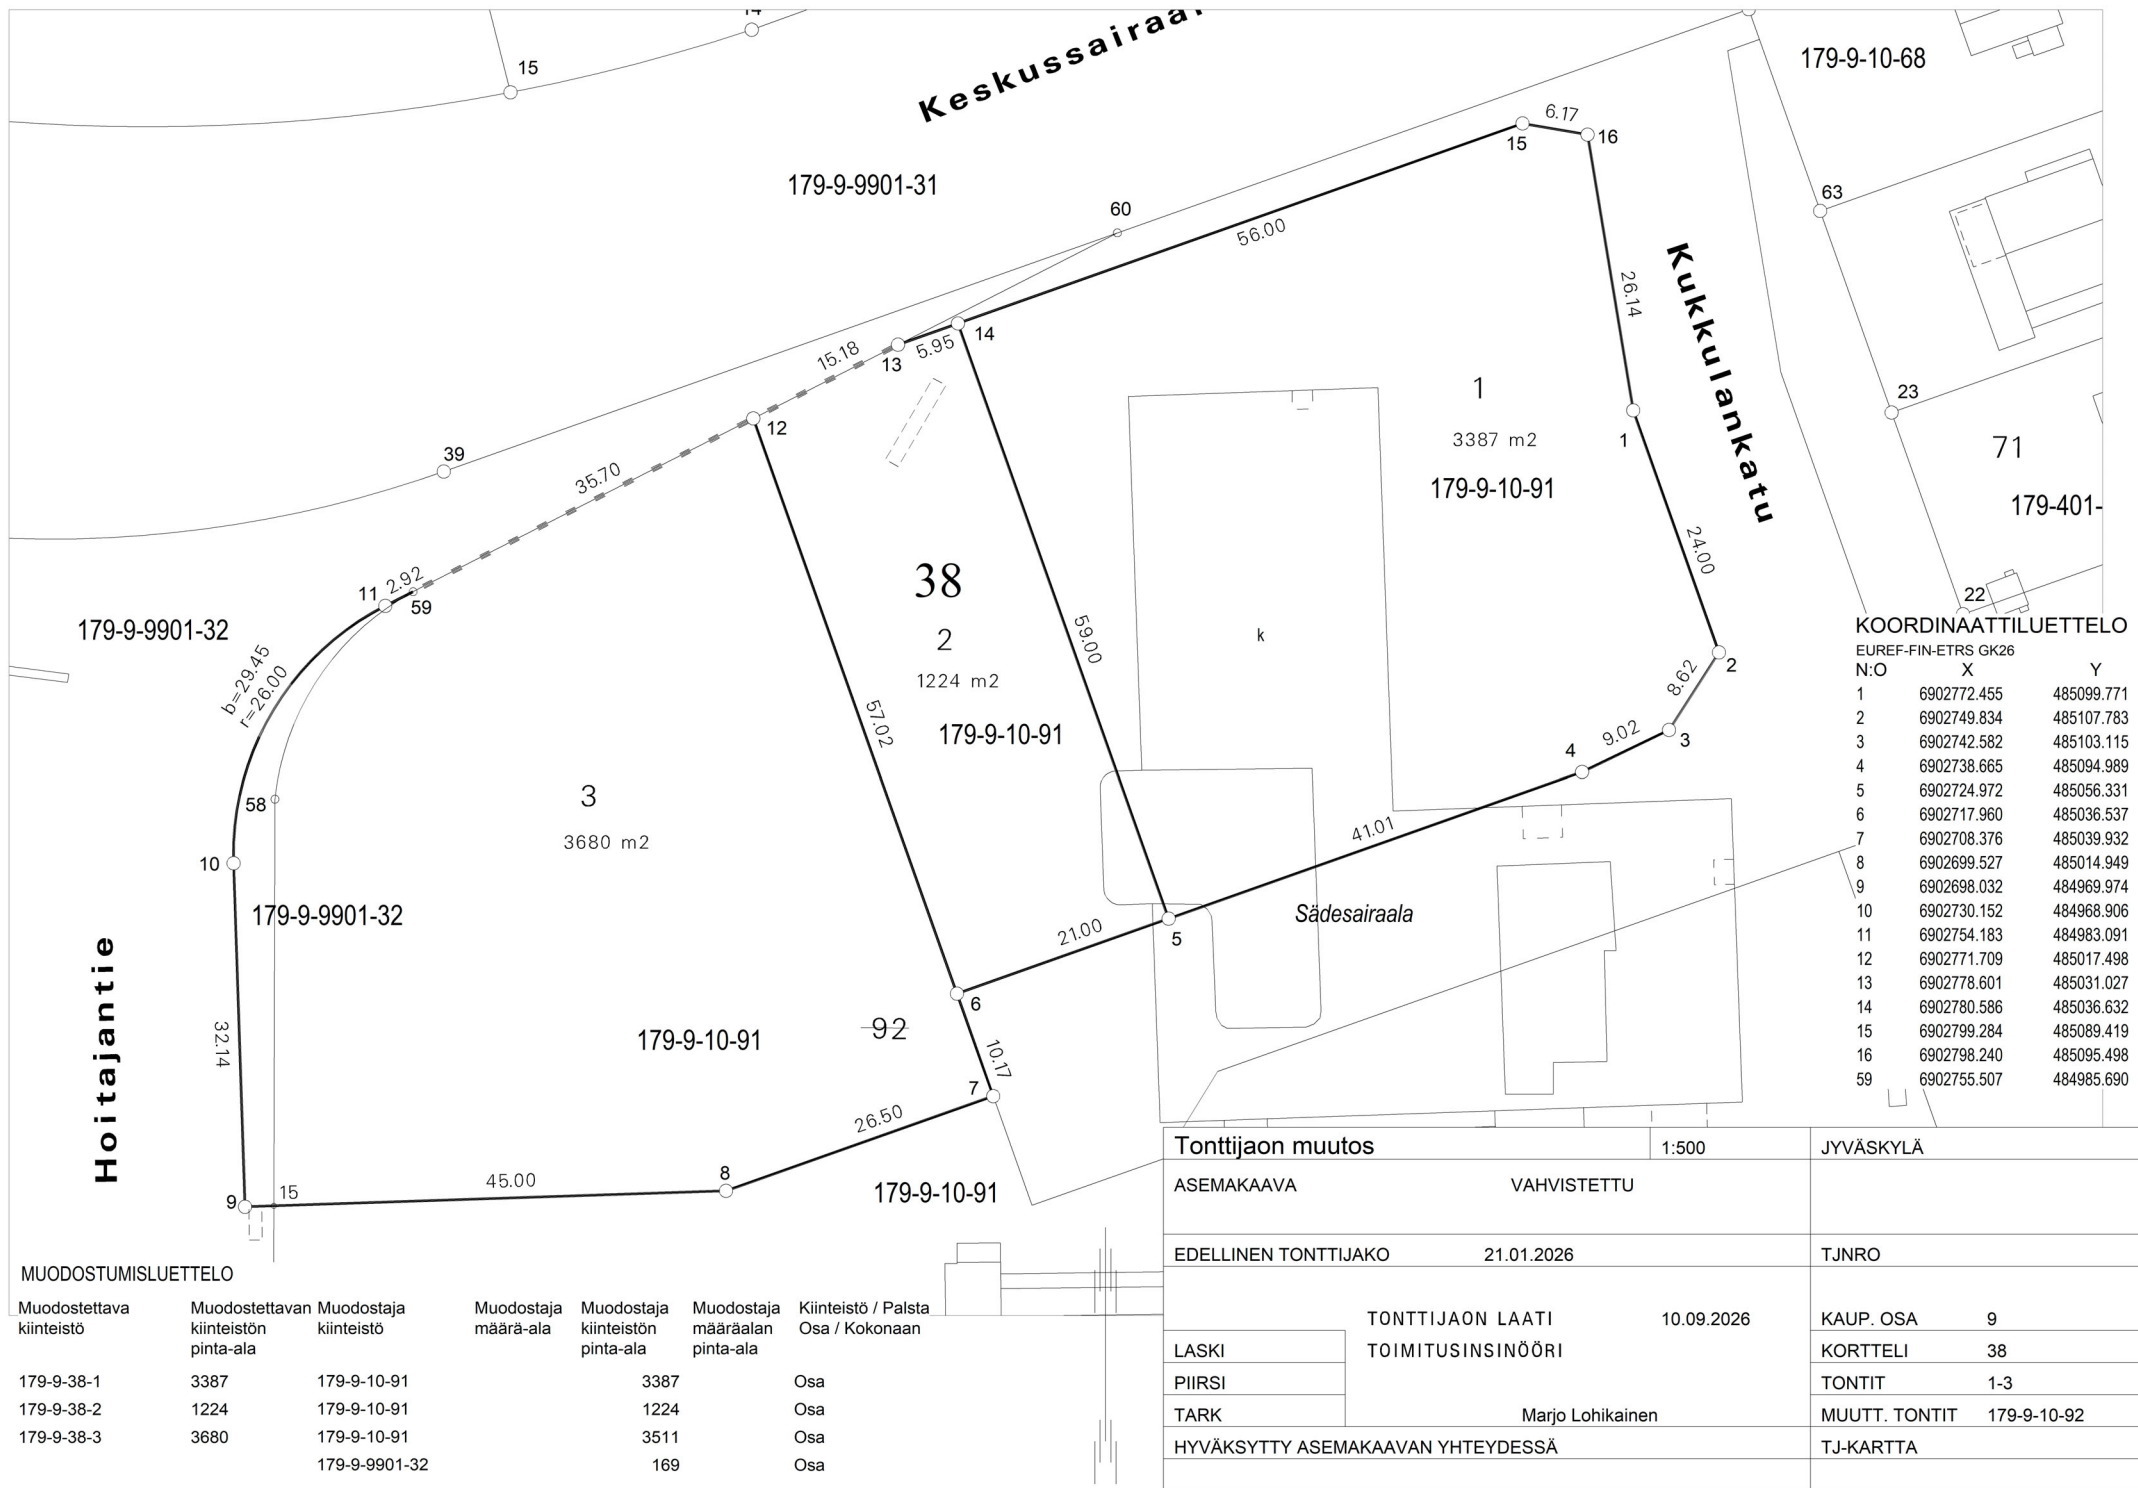

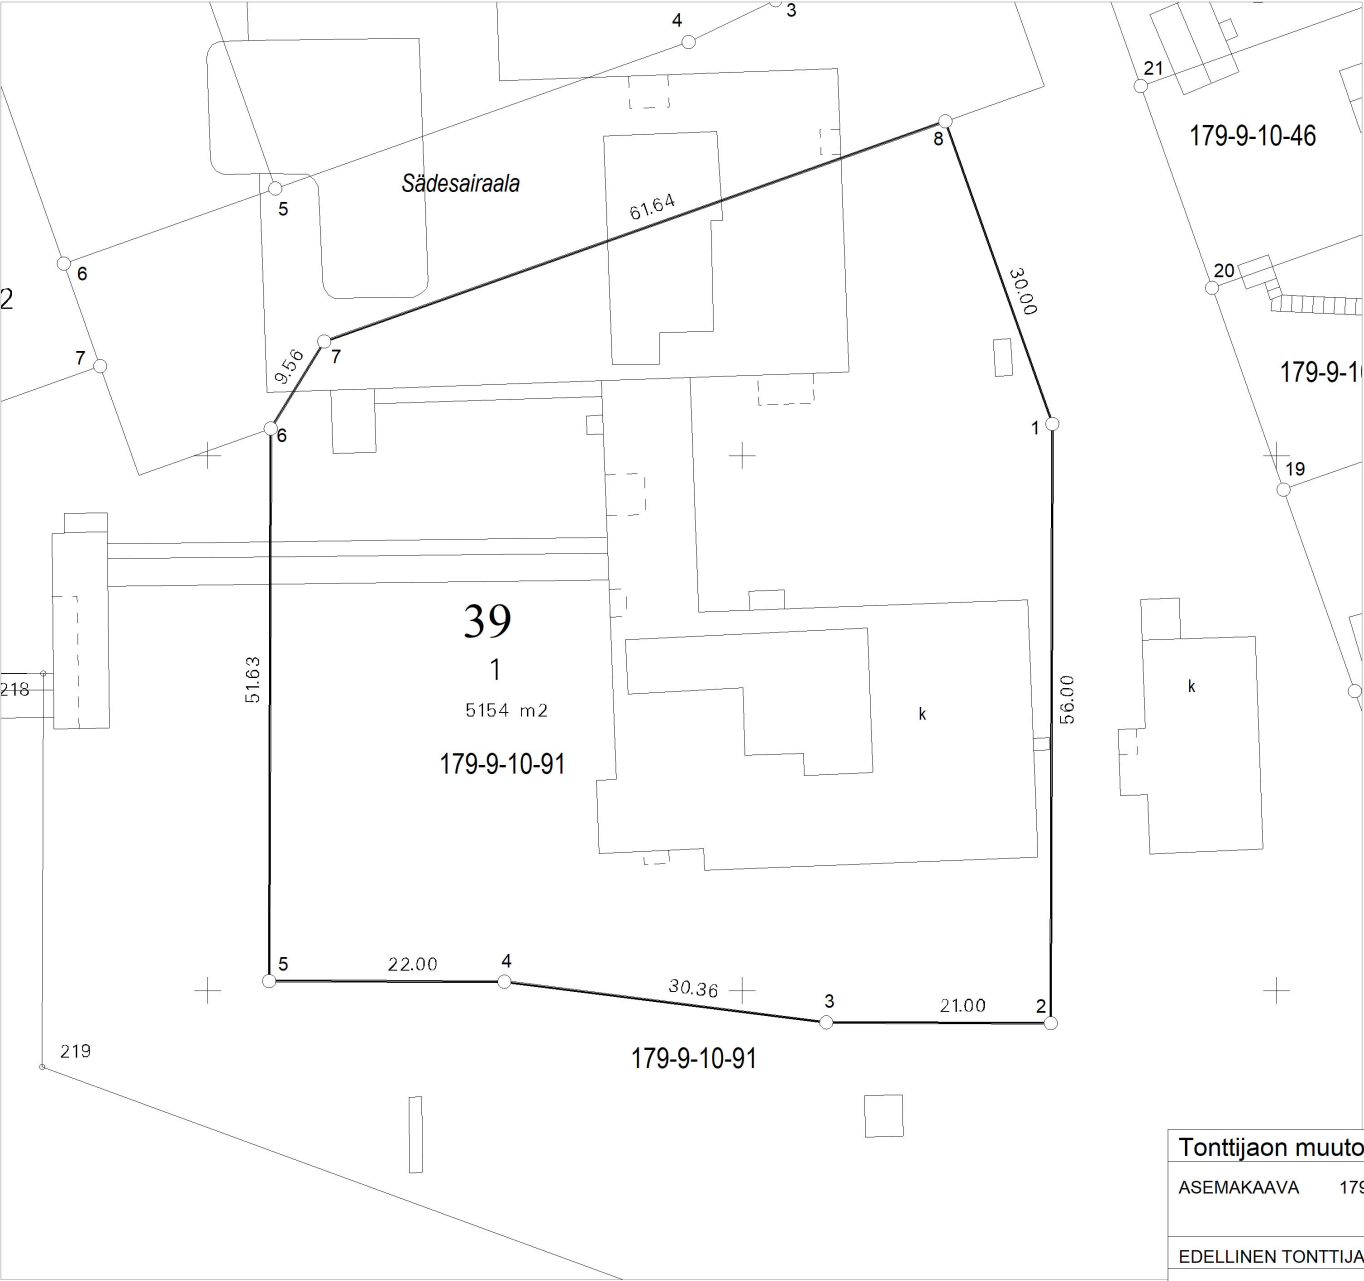

KOORDINAATTILUETTELO

EUREF-FIN-ETRS GK26		
N:O	X	Y
1	6902702.978	485129.016
2	6902646.978	485128.863
3	6902647.036	485107.863
4	6902650.848	485077.747
5	6902650.908	485055.747
6	6902702.537	485055.888
7	6902710.678	485060.901
8	6902731.257	485119.000

MUODOSTUMISLUETTELO

Muodostettava kiinteistö	Muodostettavan kiinteistön pinta-ala	Muodostaja kiinteistö	Muodostaja määrä-ala	Muodostaja kiinteistön pinta-ala	Muodostaja määrälän pinta-ala	Kiinteistö / Palsta Osa / Kokonaan
179-9-39-1	5154	179-9-10-91		5154		Osa

Tonttijaon muutos		1:500	JYVÄSKYLÄ
ASEMAKAAVA 179 09:075 VAHVISTETTU			
EDELLINEN TONTTIAJAKO		TJNRO	09039001
TONTTIAJON LAATI 03.06.2026		KAUP. OSA	9
TOIMITUSINSINÖÖRI		KORTTELI	39
LASKI		TONTIT	1
PIIRSI		MUUTT. TONTIT	
TARK Marjo Lohikainen		TJ-KARTTA	
HYVÄKSYTTY ASEMAKAAVAN YHTEYDESSÄ			