


Päälysrakenne
Putkien perustamistapa
Kaivantokalveus/tuenta
Matka
Kaltevuus / pyörityssäde
Tasausviivan korkeus
Maanpinnan korkeus
Kaarevuus
Ajoradan sivukaltevuus

Matka		100.949	130.134	19.963	36.265	194.867	11.987	
Kaltevuus / pyörityssäde		-0.024	0.020	-0.015	-0.025	0.029	0.030	0.030
Tasausviivan korkeus		149.06	149.21	149.06	148.89	147.89	147.61	147.32
Maanpinnan korkeus		150.26	150.02	149.78	149.54	149.30	149.06	148.80
Kaarevuus		1000	1000	1000	1000	1000	1000	1000
Ajoradan sivukaltevuus		1%	1%	1%	1%	1%	1%	1%

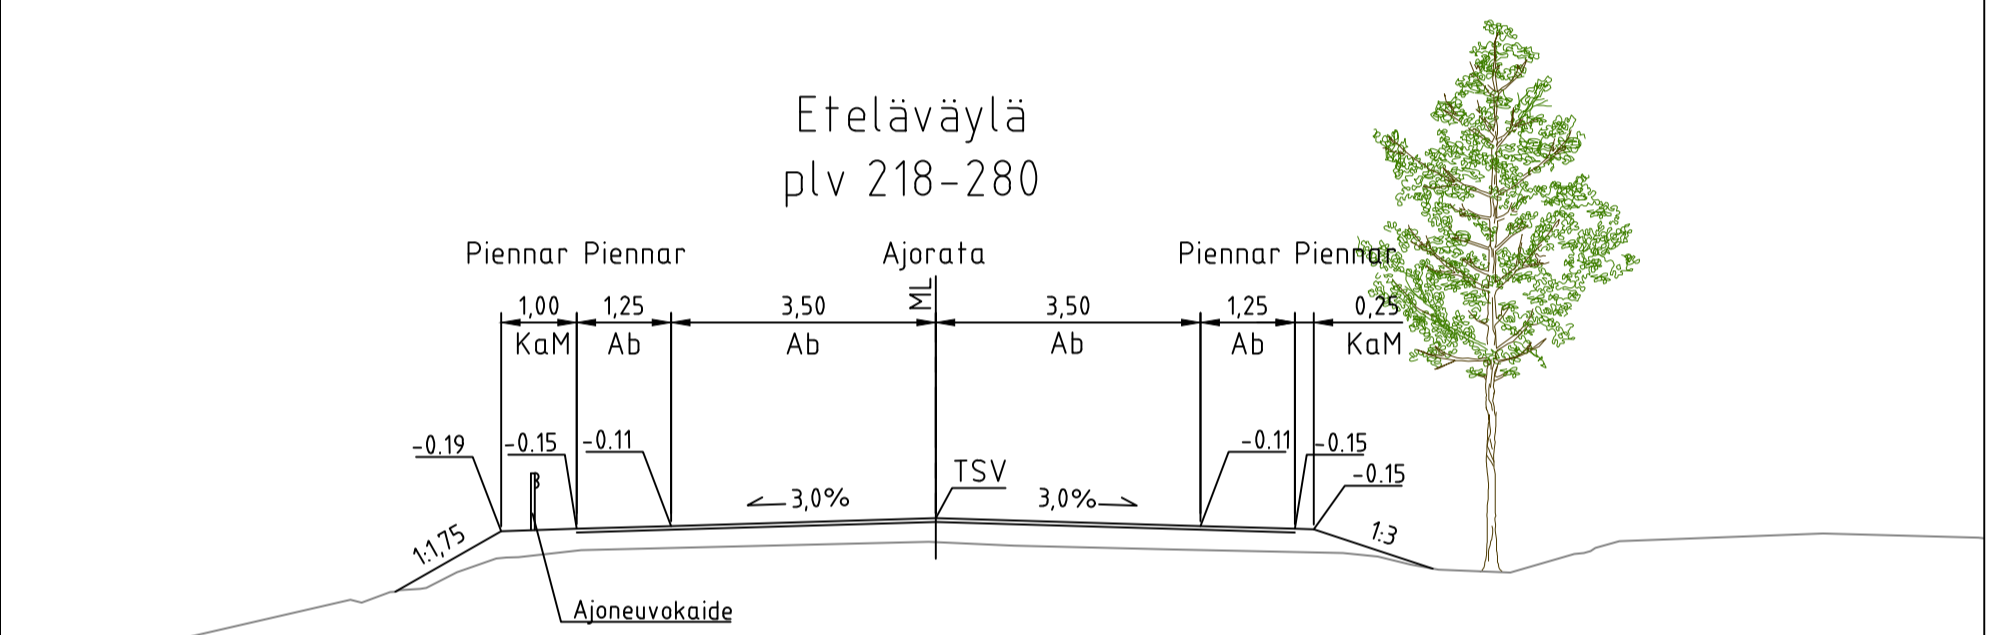

KELJONKANKAAN ABC:N KIERTO-LIITTYMÄ, ETELÄVÄYLÄ 21. KELJONKANGAS KATUSUUNNITELMA		Eteläväylä, pituusleikkaus, tyyppiokkeikkaus 1:1000/1:100 1:100	
KADUT JA PUUSTOT P.O. 233, Hätäkesäkatu 17 40101 JYVÄSKYLÄ (Puh. 020 350 0000) etunimi.sukunimi@jyvaskyla.fi		ALVA Verkot PL 436, Paperitehtaankatu 9 40101 JYVÄSKYLÄ (Puh. 020 356 4300) etunimi.sukunimi@alva.fi	
KADUT JA PUUSTOT P.O. 233, Hätäkesäkatu 17 40101 JYVÄSKYLÄ (Puh. 020 350 0000) etunimi.sukunimi@jyvaskyla.fi		Ramboll Viscontiäentie 26 40500 Jyväskylä puh. 020 755 6111	
V-J Koskinen M Turja-Mäkinen		Eero Jukarainen Satu Kuparinen	