


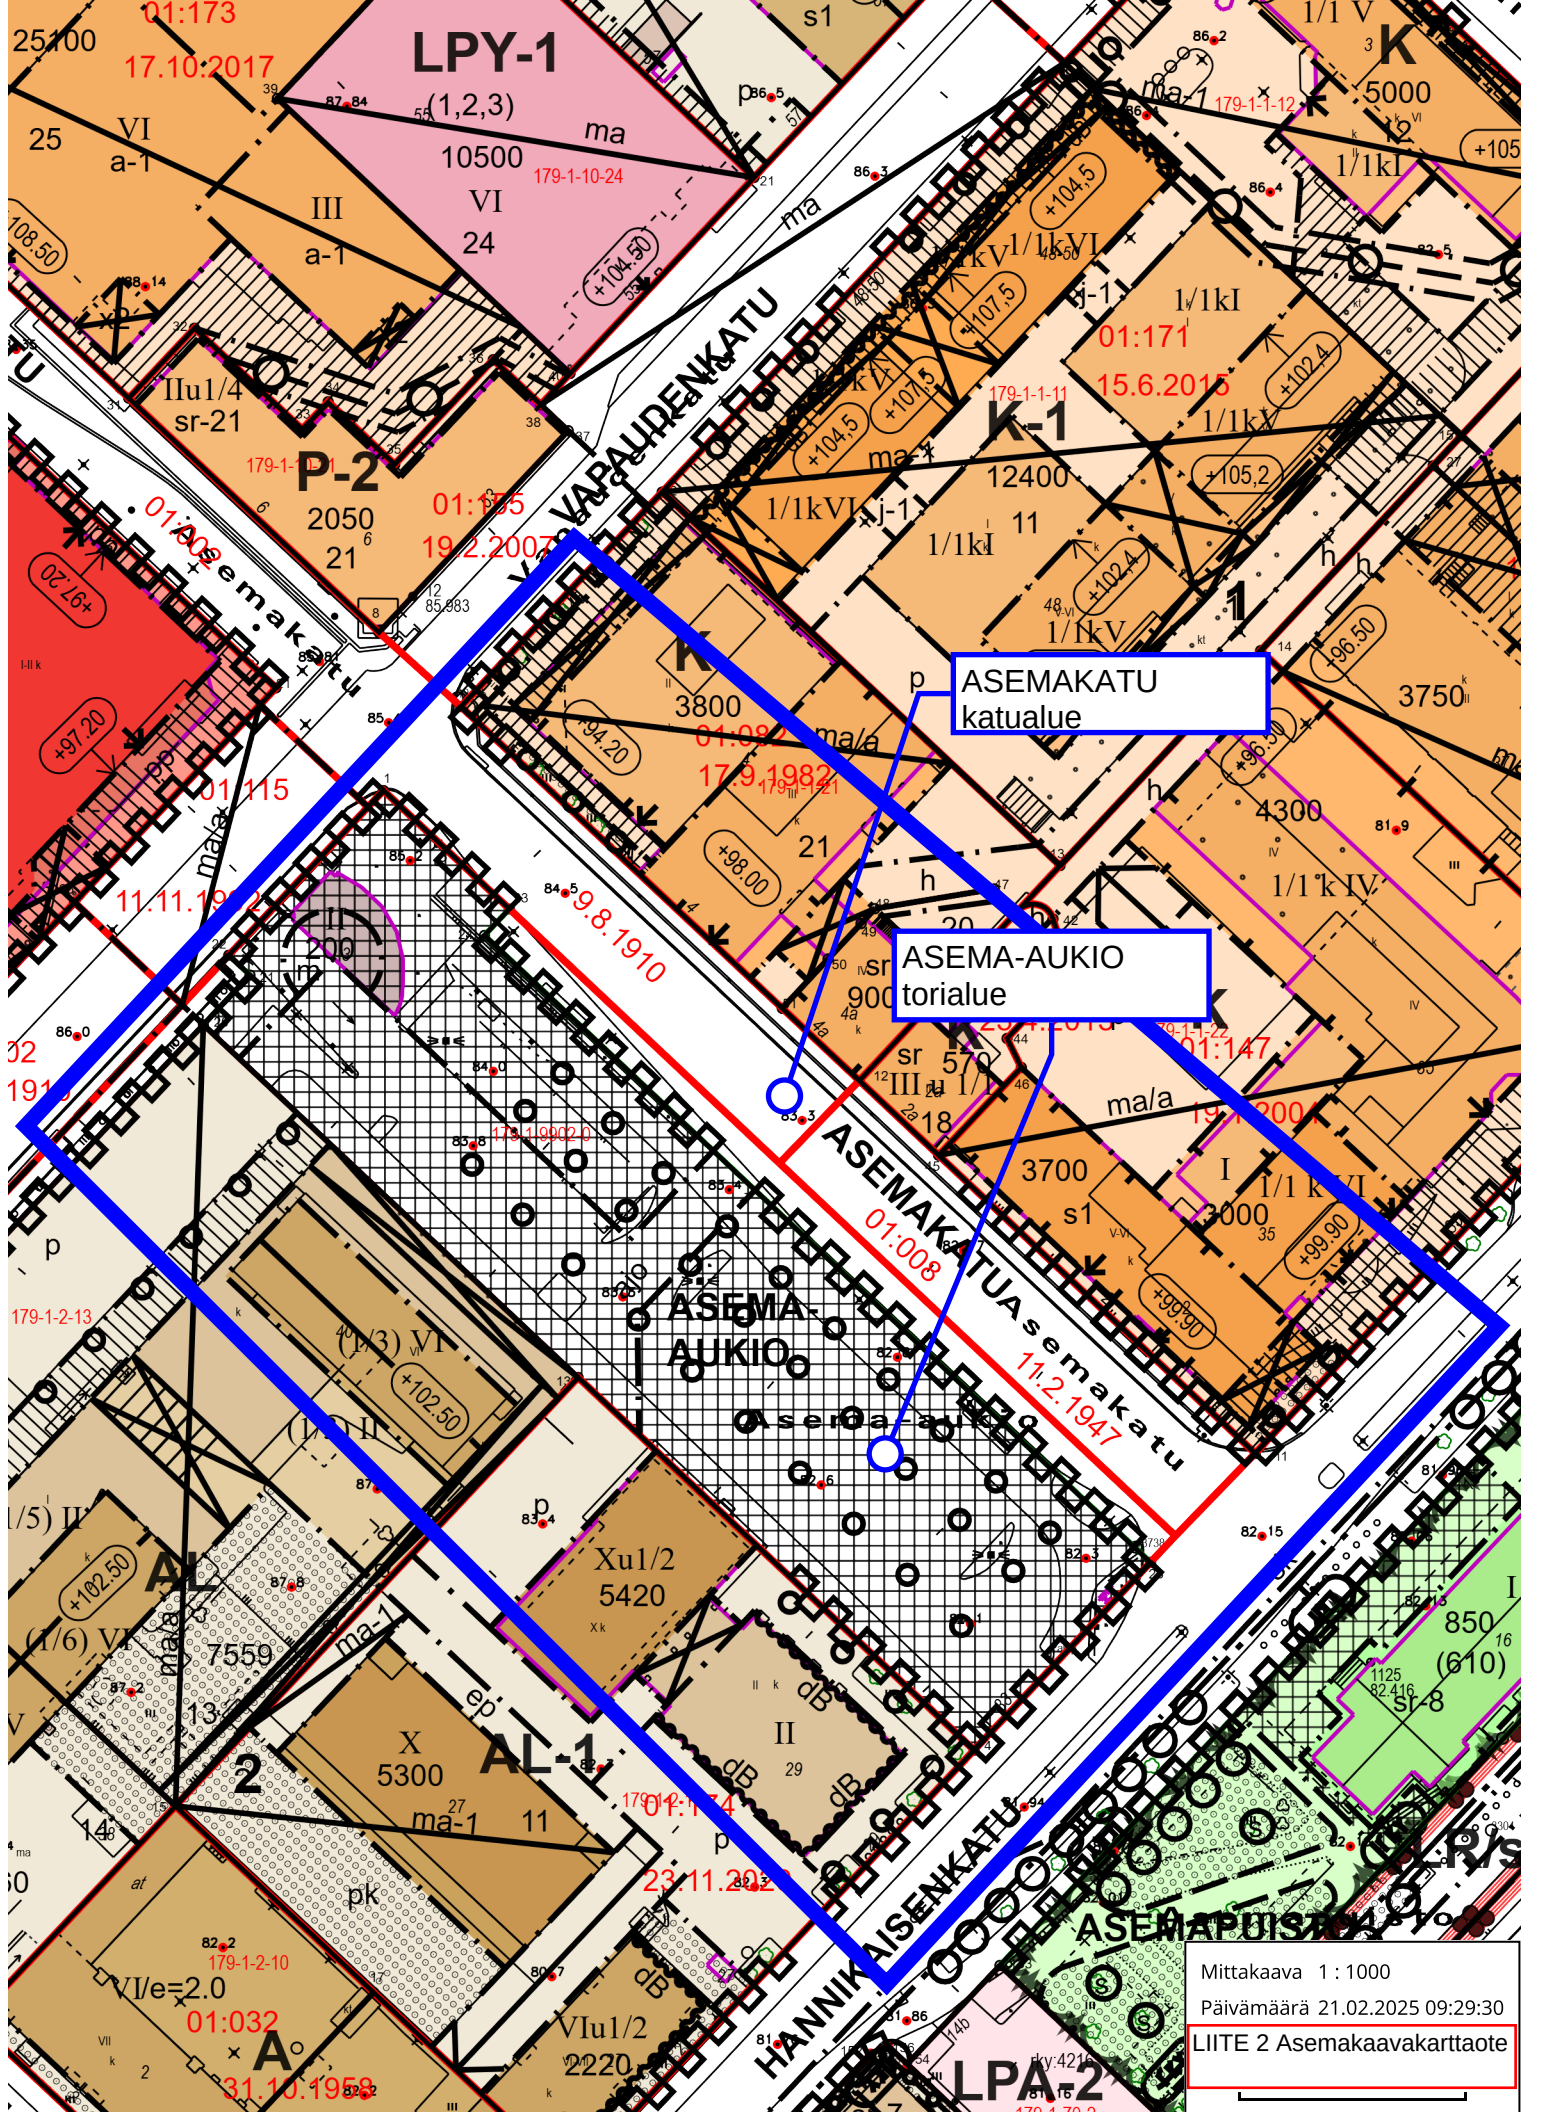

ASEMAKATU
katualue

ASEMA-AUKIO
torialue

Mittakaava 1 : 1000
Päivämäärä 21.02.2025 09:29:30
LIITE 2 Asemakaavakarttaote