
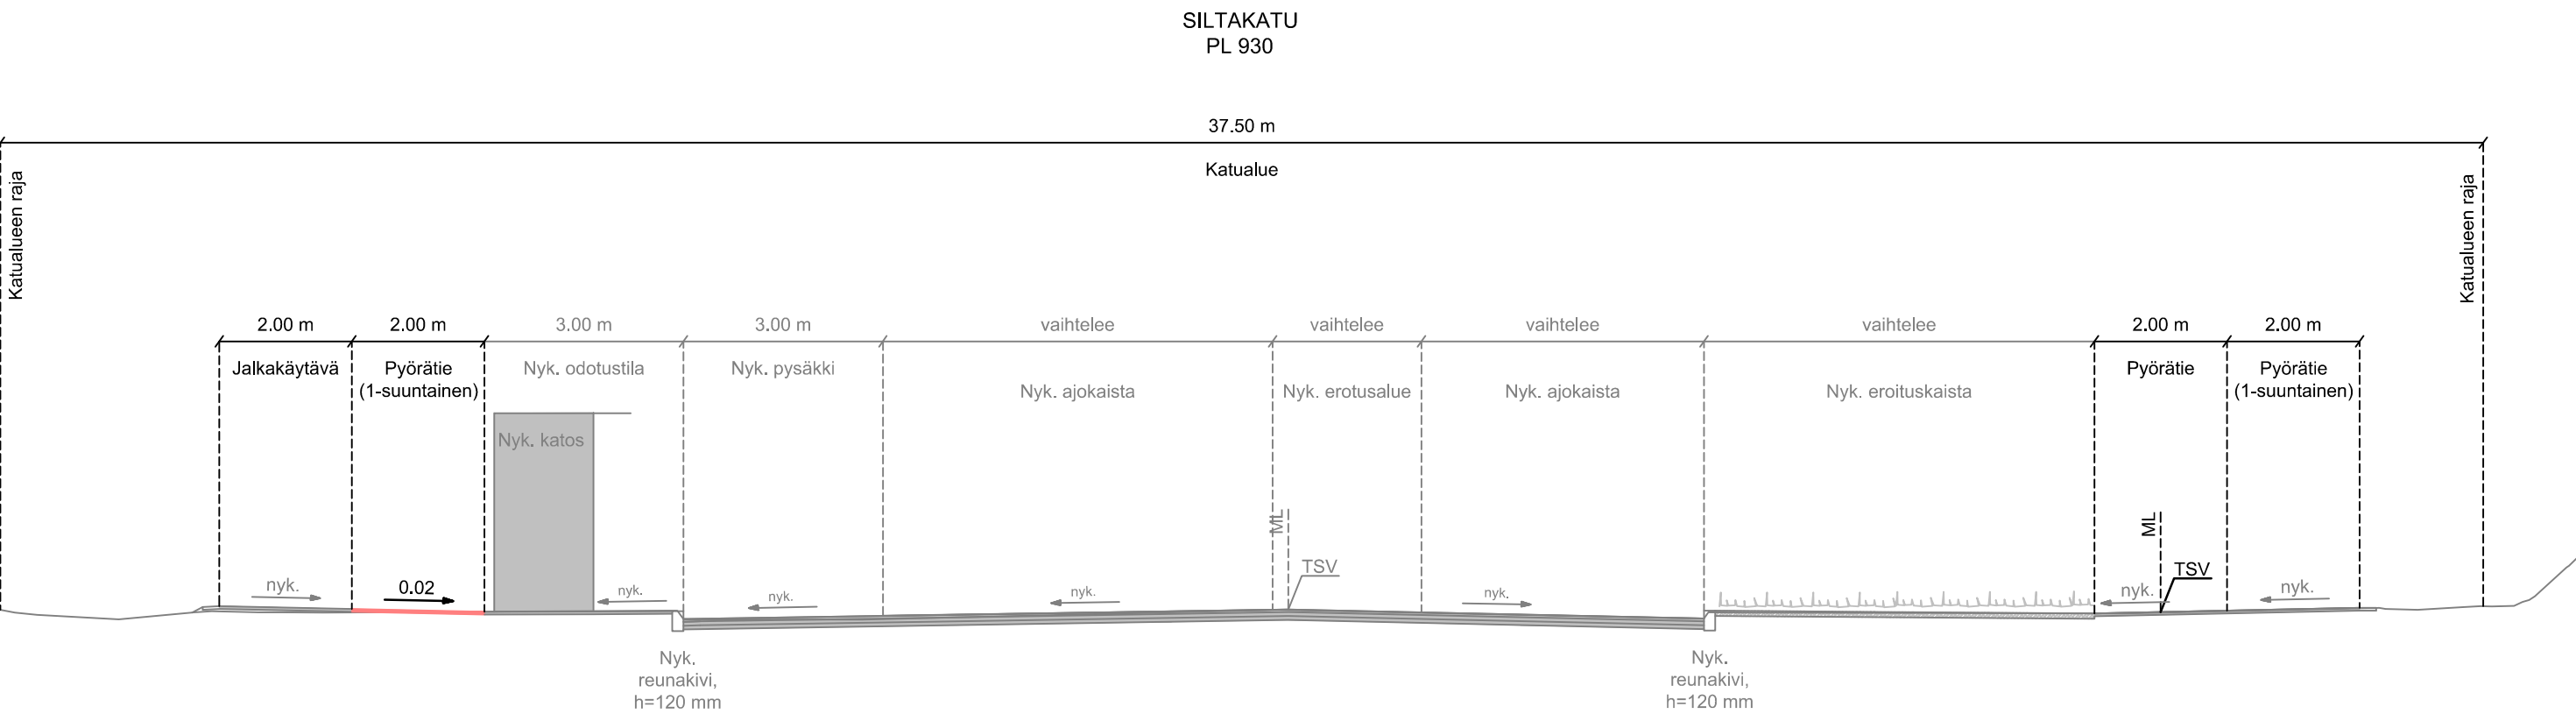
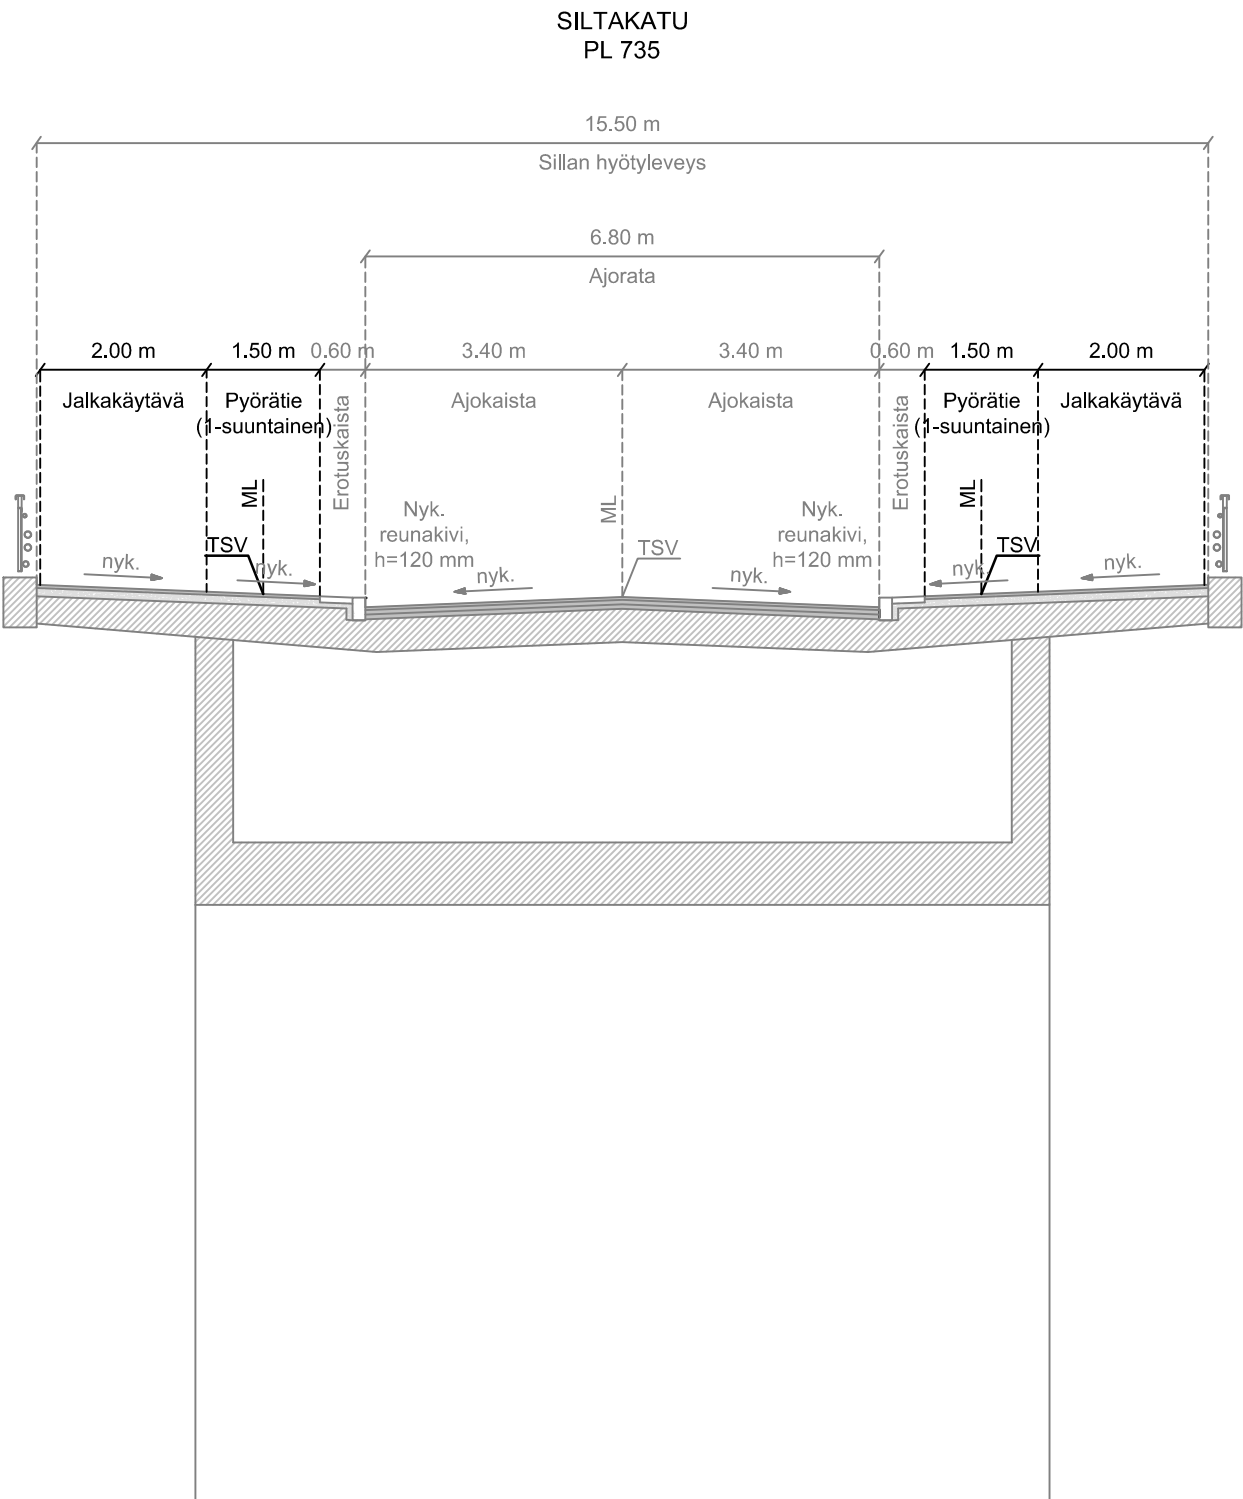
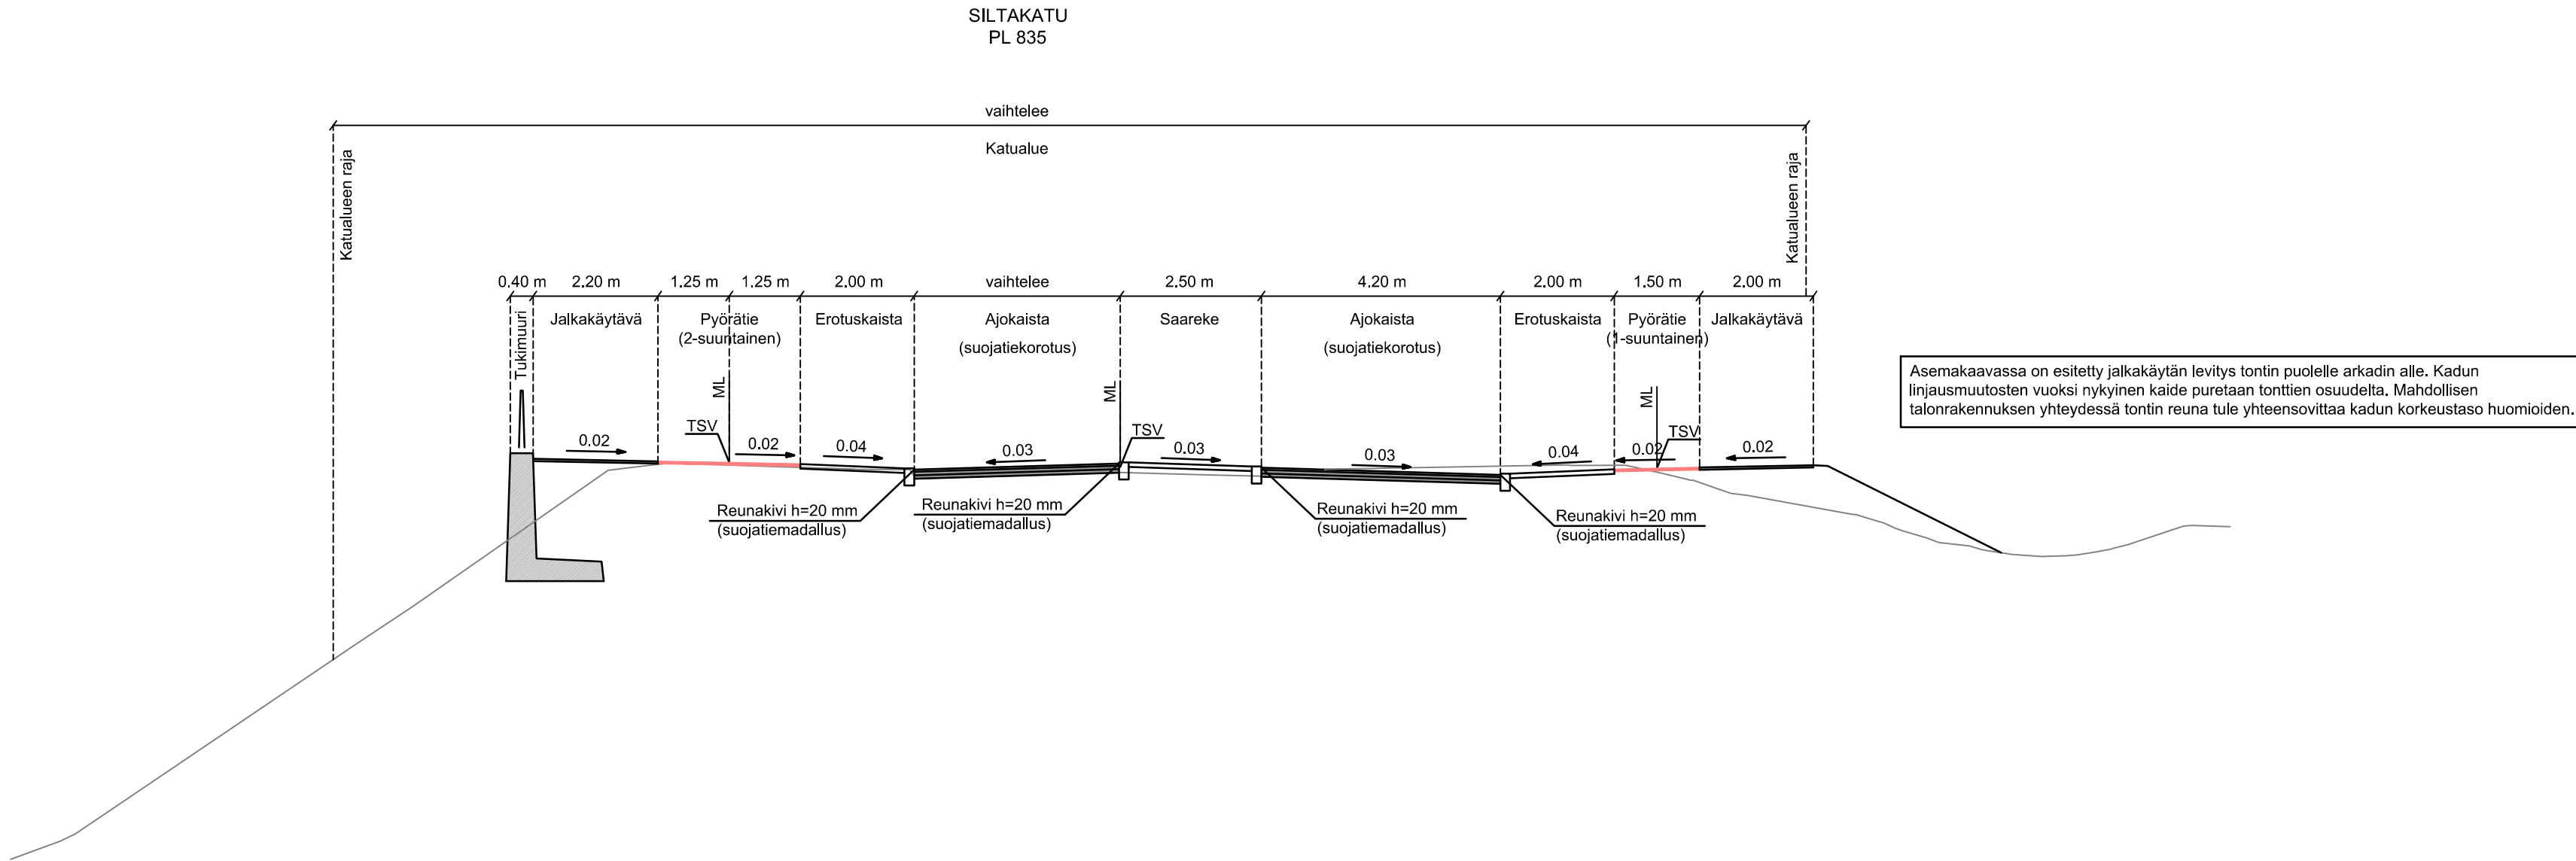


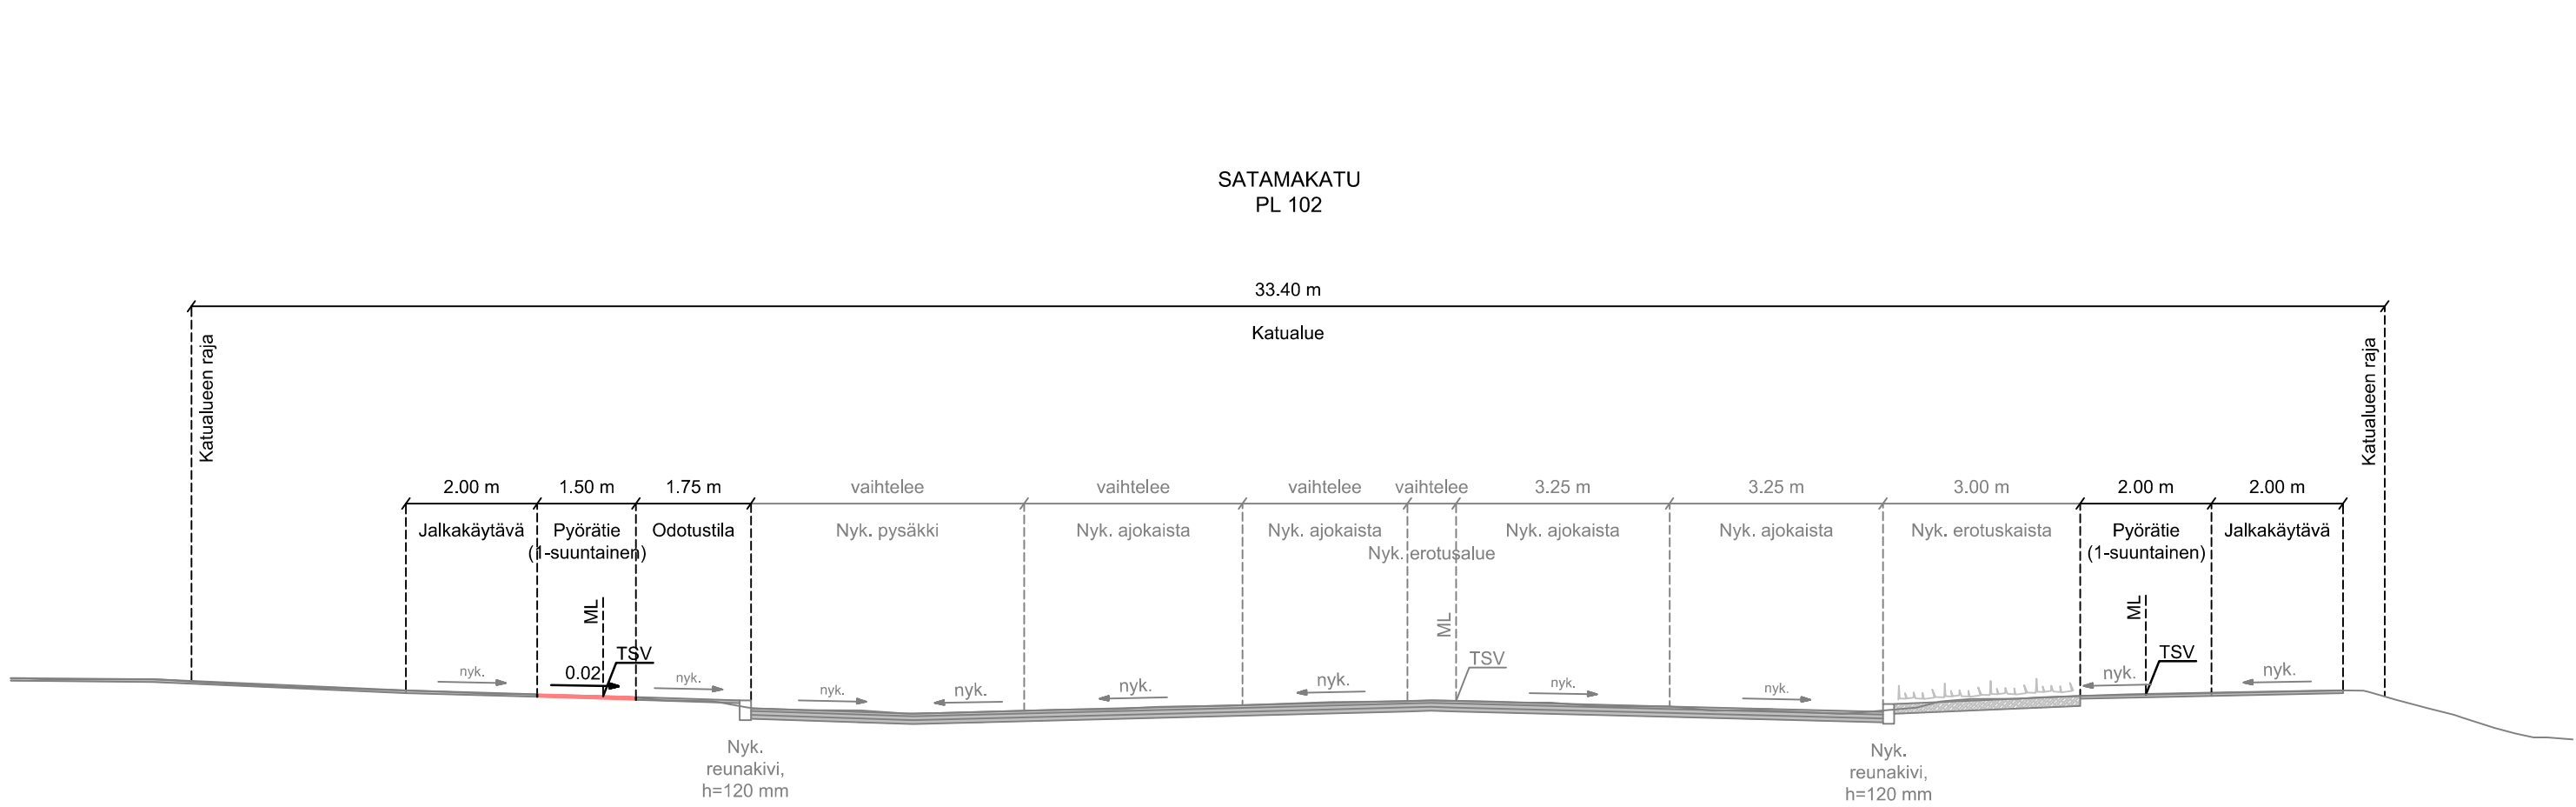

KÄSITTELY	KÄSITTELY	PIKÄIKY	ASIA MÄÄ	MAASTO	PIKÄIKY	MAA	LUKEM	TOIMIKS
VE 1	SATAMAKADUN JA SILTAKADUN PYÖRÄTIET				Rakenteelliset tyypipoikkeikkaukset 1:100			
4. LUTAKKO, 23. KUOKKALA	KATUSUUNNITELMA							
 JYVÄSKYLÄN KAUPUNKI KAUPUNKIRAKENNEPALVELUT	 ALVA	 A-INSINÖÖRIT	KORROUSMÄÄRITELMÄ IN2000	PAIKATTS 07.02.2025				
KADUT JA PUUSTOT PL 233, Hattukavenskatu 17 40101 JYVÄSKYLÄ (014) 969 0000 etunimi.sukunimi@jyvaskyla.fi	Verkot PL 410, Kantenitie 2 40101 JYVÄSKYLÄ (014) 366 4000 etunimi.sukunimi@aha.fi	A-insinöörit Suunnittelu Oy Sisäkurunentie 23 A 33210 TAMPERE (037) 911 885 etunimi.sukunimi@ainsi.fi	LUKITTU 54-2973					
RTV V.-J. Koskinen	TARK. J. Jormalainen	RTV J. Jormalainen	SANOK A. Rantanen	KORVATTU R-3180				
GEA V.-J. Koskinen	LUK. J. Jormalainen	RTV J. Jormalainen	PROJAA. J. Takamäki	KUVAIDROSSIO R-3180.dwg				