


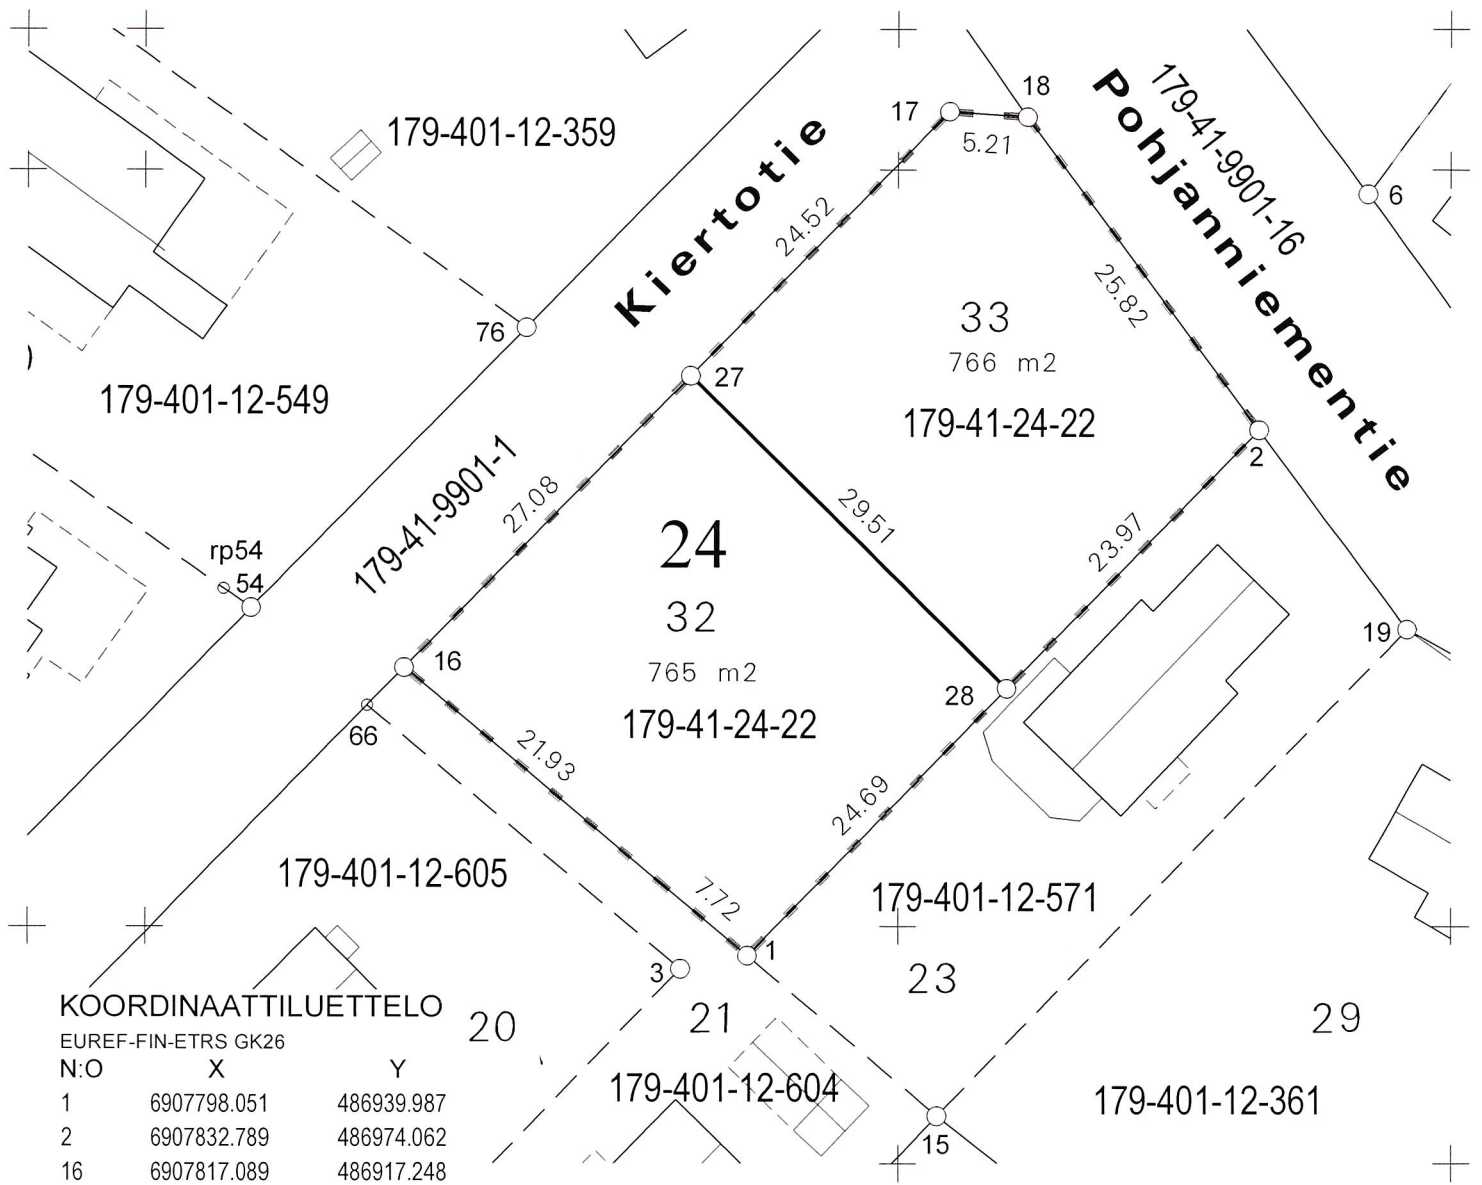

KOORDINAATTILUETTELO

EUREF-FIN-ETRS GK26

N:O	X	Y
1	6907798.051	486939.987
2	6907832.789	486974.062
16	6907817.089	486917.248
17	6907853.858	486953.447
18	6907853.500	486958.642
27	6907836.384	486936.244
28	6907815.677	486957.276

MUODOSTUMISLUETTELO

Muodostettava kiinteistö	Muodostettavan kiinteistön pinta-ala	Muodostaja kiinteistö	Muodostaja määrä-ala	Muodostaja kiinteistön pinta-ala	Muodostaja määräalan pinta-ala	Kiinteistö / Palsta Osa / Kokonaan
179-41-24-32	765	179-41-24-22		765		Osa
179-41-24-33	766	179-41-24-22		766		Osa

Tonttijaon muutos		1:500	Jyväskylä
ASEMAKAAVA	41:021	VAHVISTETTU	
		13.01.1982	KARTTALEHDET
EDELLINEN TONTTIJAKO			TJNRO 41024006
TONTTIJAON LAATI		26.08.2025	KAUP. OSA 41
LASKI	TOIMITUSINSINÖÖRI		KORTTELI 24
PIIRSI			TONTIT 32,33
TARK			MUUTT. TONTIT
KIINTEISTÖINSINÖÖRI HYVÄKSYNYT		3.9.2025	TJ-KARTTA 41-24/6