
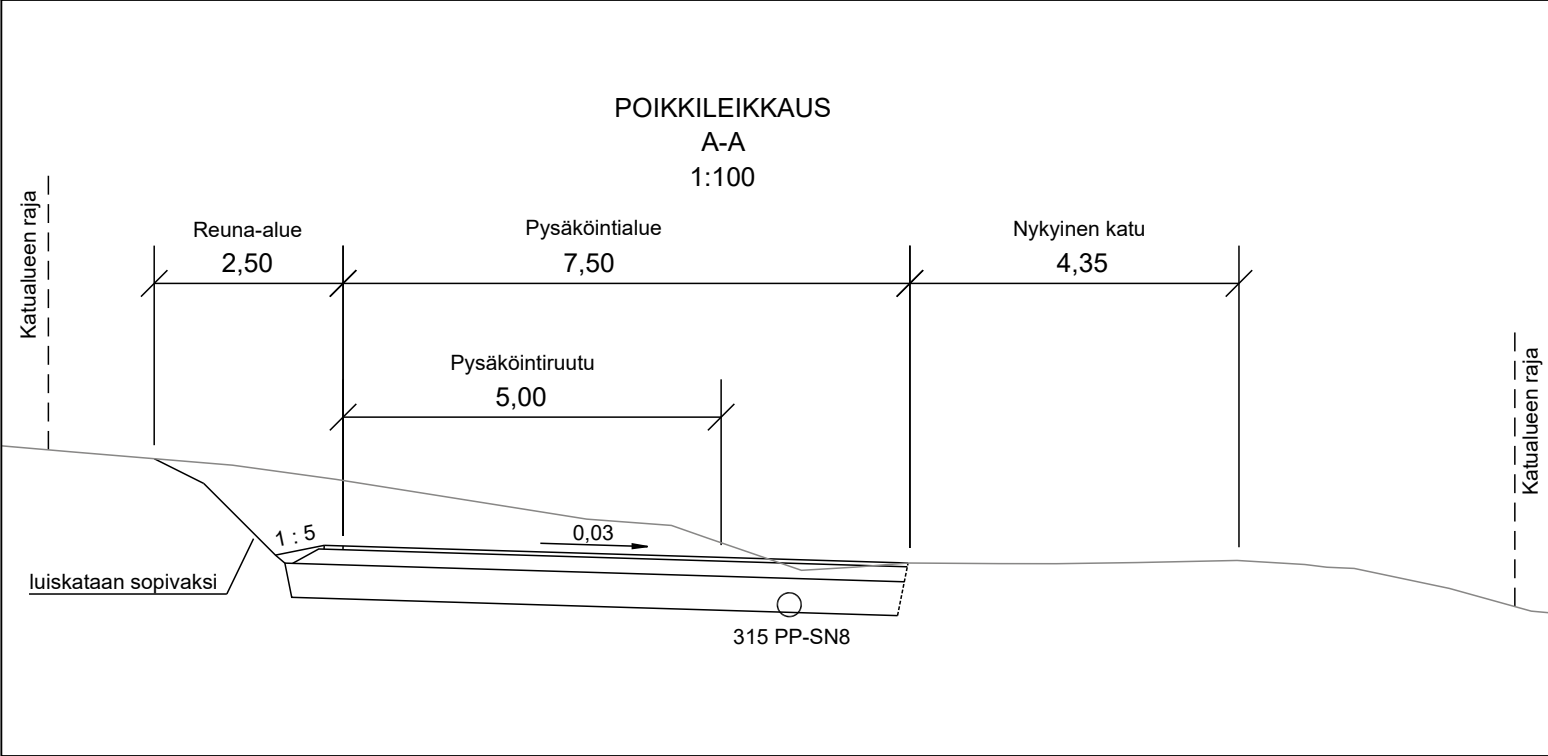


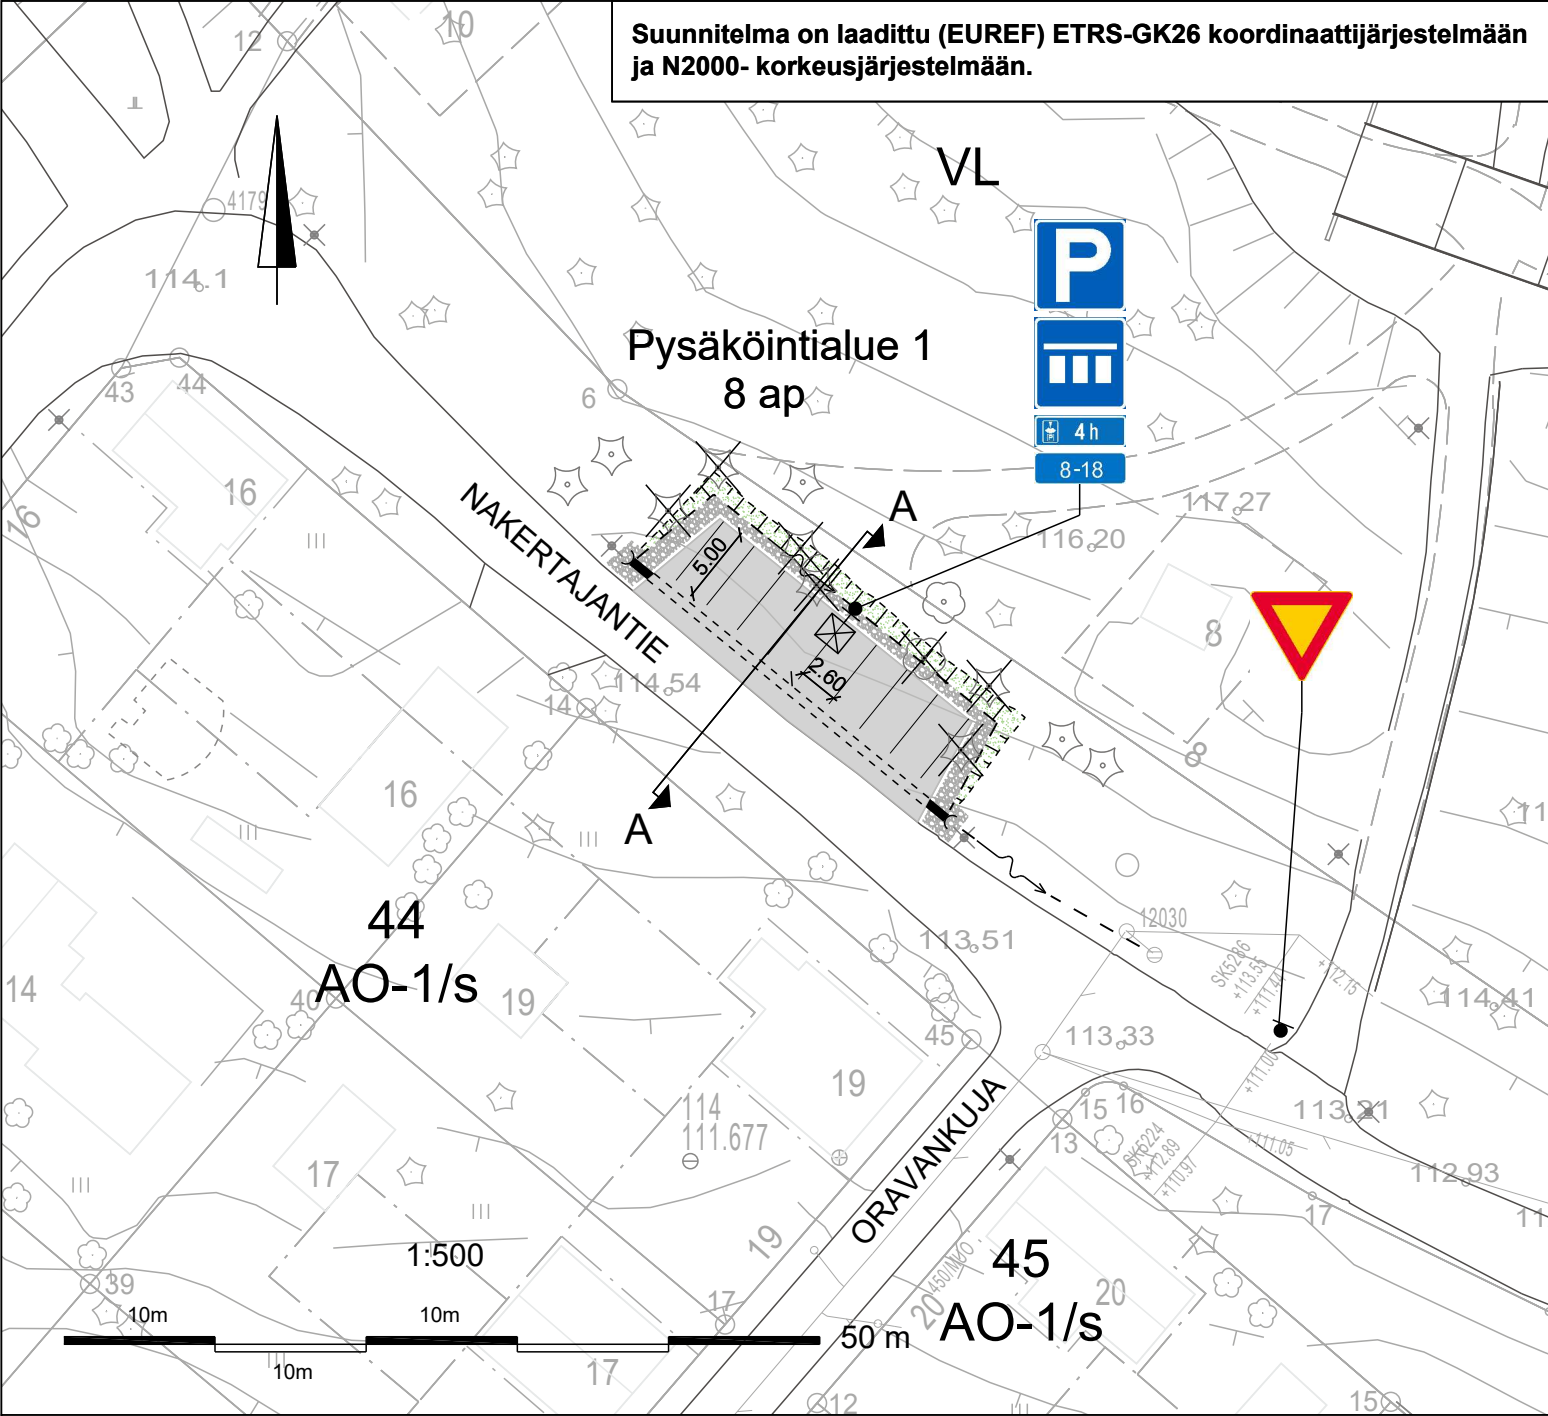

MERKINTÖJEN SELITYKSET:

- 
- Reunatueton reunalinja
- 
- Asfaltti
- 
- Nurmetus
- 
- Louhekivi
- 
- Sivuoja ja pintaveden virtaussuunta
- 
- Luiska
- 
- Suunniteltu rumpu
- 
- Nykyinen valaisin
- 
- Nykyinen hulevesiviemäri, tarkastuskaivo ja hulevesikaivo
- 
- Nykyinen / poistettava havu- ja lehtipuu
- 
- Suunniteltu valaisin
- 
- Suunniteltu liikennemerkki

LIIKENNEMERKIT

| MERKKI | NRO    | NIMI JA KOKO                                                      | MÄÄRÄ<br>[ kpl ] |
|--------|--------|-------------------------------------------------------------------|------------------|
|        | B5     | Väistämisvelvollisuus risteyksessä, koko 600 mm                   | 1                |
|        | E2     | Pysäköintipaikka, koko 600x600 mm                                 | 1                |
|        | E4.1_6 | Ajoneuvojen sijoitus pysäköinti-paikalla, koko 600x600 mm         | 1                |
|        | H17.1  | Voimassaoloaika, koko 600x200 mm                                  | 1                |
|        | H19.2  | Pysäköintiajan alkamisen osoittamis-velvollisuus, koko 600x250 mm | 1                |

| KÄSITTELY   |  | KÄSITTELIJÄ                                    | PÄIVÄYS | ASIA NRO                                                                                               |  | MUUTOS                                                                                | PÄIVÄYS              |   | NIMI | LUKUM                   | TUNNUS |                |            |
|---|--|------------------------------------------------|---------|---|--|---------------------------------------------------------------------------------------|----------------------|---|------|-------------------------|--------|----------------|------------|
| KOHDE JA PIIRUSTUSLAIJI                                                                                              |  |                                                |         |   |  |                                                                                       | PIIRUSTUKSEN SISÄLTÖ |   |      |                         |        | MITTAKAAVA     |            |
| NAKERTAJANTIE PYSÄKÖINTI -<br>PYSÄKÖINTIALUE 1<br><br>16. HALSSILA<br><br>KATUSUUNNITELMA                            |  |                                                |         |   |  |                                                                                       | Asemapiirustus       |   |      |                         |        | 1:500          |            |
|   |  |                                                |         |   |  |                                                                                       | Poikkileikkaus A-A   |   |      |                         |        | 1:100          |            |
|                                 |  | JYVÄSKYLÄN KAUPUNKI<br>KAUPUNKIRAKENNEPALVELUT |         |                   |  |  |                      | JYVÄSKYLÄN KAUPUNKI<br>KAUPUNKIRAKENNEPALVELUT                                                                       |      | KORKEUSJÄRJESTELMÄ      |        | PÄIVÄYS        |            |
|   |  |                                                |         |   |  |                                                                                       |                      |   |      | N2000                   |        | 21.5.2025      |            |
|   |  |                                                |         |   |  |                                                                                       |                      |   |      | KOORDINAATTIJÄRJESTELMÄ |        | ETRS-GK26      |            |
|   |  |                                                |         |   |  |                                                                                       |                      |   |      |                         |        |                |            |
| KADUT JA PUISTOT<br>PL 233, Hannikaisenkatu 17<br>40101 JYVÄSKYLÄ<br>(014) 569 0000<br>etunimi.sukunimi@jyvaskyla.fi |  |                                                |         | Verkot<br>PL 410, Paperitehtaankatu 9<br>40101 JYVÄSKYLÄ<br>(014) 366 4000<br>etunimi.sukunimi@alva.fi |  |                                                                                       |                      | KADUT JA PUISTOT<br>PL 233, Hannikaisenkatu 17<br>40101 JYVÄSKYLÄ<br>(014) 569 0000<br>etunimi.sukunimi@jyvaskyla.fi |      |                         |        | LIITTYY PIIR.  |            |
| HYV.   |  | TARK.                                          |         | HYV.                                                                                                   |  | TARK.                                                                                 |                      | SUUNN.   |      | KORVATTU                |        | 3-1924         |            |
| V-J. Koskinen   |  |                                                |         |   |  |                                                                                       |                      | Jukka Lankinen   |      |                         |        |                |            |
| GEO.   |  | VIHER.                                         |         | LIIK.                                                                                                  |  | HYV.                                                                                  |                      | TARK.   |      | PROJ/PÄÄL.              |        | KUVATIEDOSTO : | 3-1924.dwg |