


Hulevesiviemäri  
 Materiaali, putken pohjan korkeus  
 Paalu, pituus/kaltevuus  
 Kaivantojen luiskakaltevuus  
 Putkien perustus  
 Kadun rakenne Nyk. päällystealueet: AB 11. Uusien rakennekerrosten alue 6E- 1000 (Ks. tyyppipoikkileikkaus)

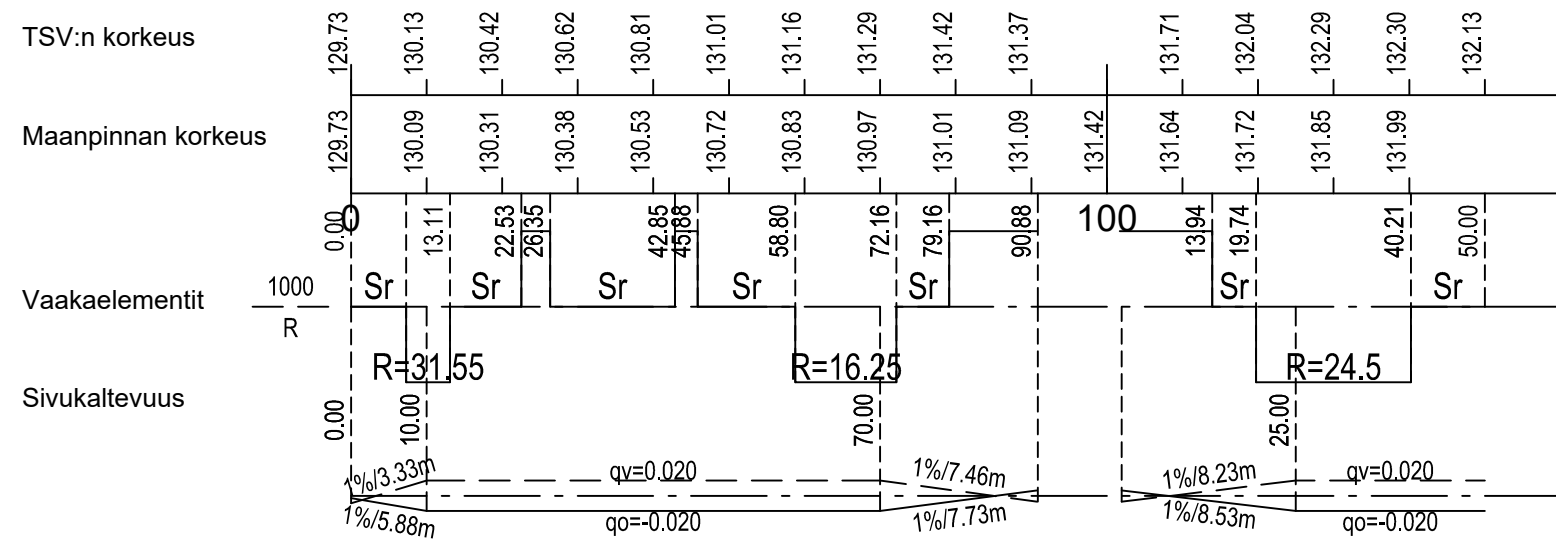

KÄSITTELY	KÄSITTELYÄ	PÄIVÄYS	ASIA NRO	MUUTOS	PÄIVÄYS	NIMI	LUKUM	TUNNUS
KOHDE JA PIIRUSTUSLAJI <b>LAAJAVUORENTIEN KIERTOLIITTYMÄ</b> 17. KORTEPOHJA					PIIRUSTUKSEN SISÄLTÖ Pituusleikkaus 1:1000/1:100 LAAJAVUORENTIEN JALKAKÄYTÄVÄ / PYÖRÄTIE			
KATUSUUNNITELMA					MITTAKAAVA			
JYVÄSKYLÄN KAUPUNKI KAUPUNKIRAKENNEPALVELUT			<b>ALVA</b>		<b>FCG</b> Rakennettu ympäristö		KORKEUSJÄRJESTELMÄ N2000 PÄIVÄYS 3.12.2025 KOORDINAATTIJÄRJESTELMÄ ETRS-GK26	
KADUT JA PUUSTOT PL 233, Hannikaisenkatu 17 01011 JYVÄSKYLÄ (014) 569 0000 etunimi.sukunimi@jyvaskyla.fi			Verkot PL 410, Paperitehtaankatu 9 01011 JYVÄSKYLÄ (014) 366 4000 etunimi.sukunimi@alva.fi		FCG Rakennettu Ympäristö Oy PL 1199, Mikrokatu 1 70211 KUOPIO Puh. 010 4090 etunimi.sukunimi@fcg.fi		LITTYY PIIR. 1-0993	
HYV. TARK. Etunimi Sukunimi			HYV. TARK. Etunimi Sukunimi		SUUNN. TARK. J. JÄÄSKELÄINEN		KORVAA	
GEO.			VIHER.		LIK.		PIIR NRO 34-3634	
HYV. TARK. Etunimi Sukunimi			HYV. TARK. Etunimi Sukunimi		PROJPAÄL. J. SILVENNOINEN		MUUTOS	
					KUVATIEDOSTO: xx-xxxx.dwg			