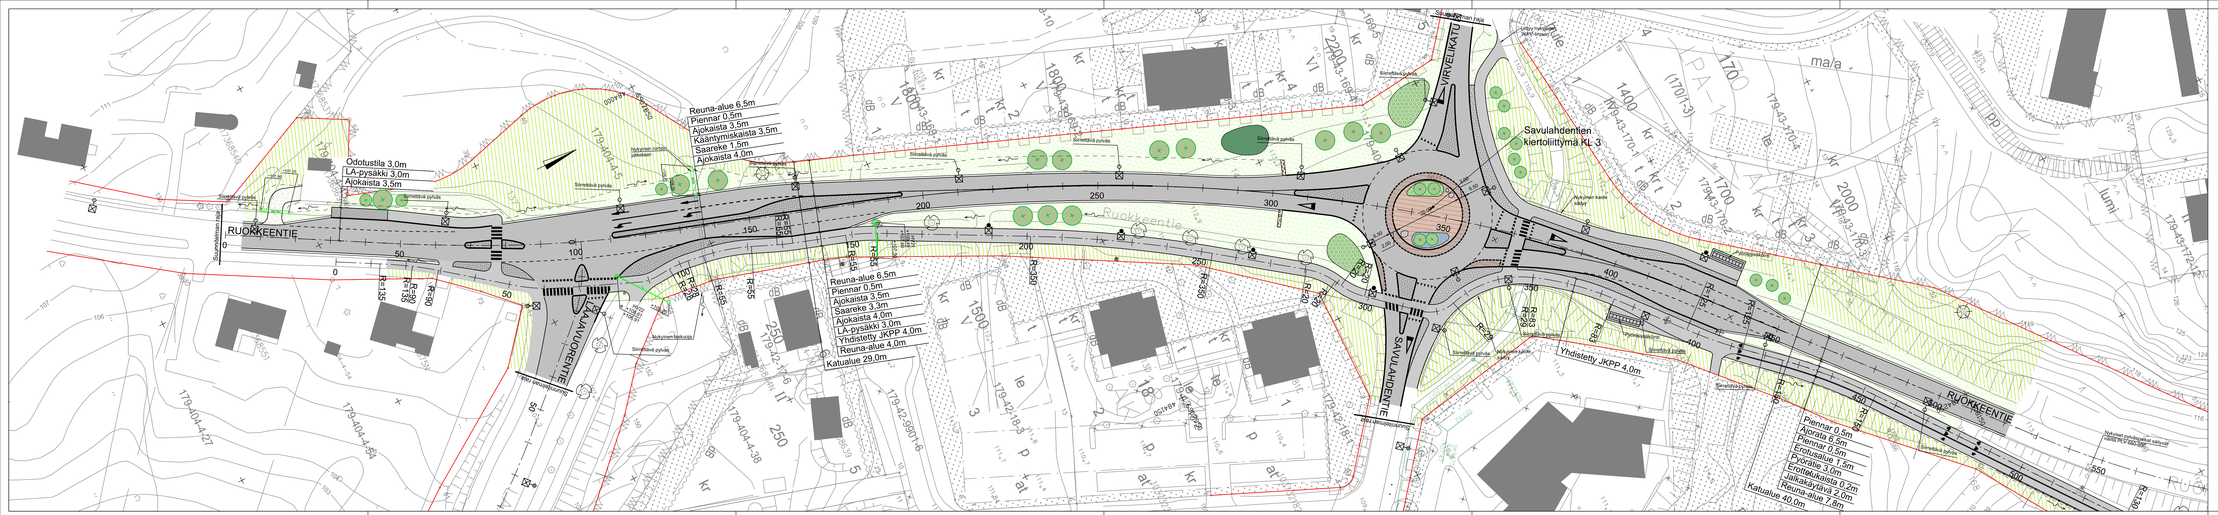

MERKINTÖJEN SELITYKSET:

- Reunasuuteen reunatäyntä
- Betoninen reunatukki, h = 12 cm, harmaa. Kiertoliittymissä käytetään luonnonkiveä
- Madallettu tai 0 tasossa oleva betoninen reunatukki. Kiertoliittymissä käytetään luonnonkiveä.
- Katualueenraja
- Luiskan reuna
- Katu, asfaltti
- Jalkankulku ja pyöräväylä, asfaltti
- Betonikiveys, harmaa
- Nupukiveys, harmaa, tilliladonta
- NU 1 — Nupukiveys, sekavärinen, tilliladonta (harmaa 50%, ruskea 20%, punainen 20%, musta 10%)
- Eroosiosuojaus, kenttäkiveys, monivärinen
- Suunniteltu valaisinpylväs. Valaistus erillisen suunnitelman mukaan
- Nykyinen säilyvä valaisinpylväs
- Suunniteltu rumpu
- Poistettava puu
- Säilyvä lehti-havupuu
- Istutettava suuri lehtipuu
- Istutettava pieni lehtipuu
- Pyöräpysäkointi
- Säilyvä kasvillisuus
- Maisemanurmi
- Keskikorkea pensaskasvillisuus
- Matala pensaskasvillisuus
- Matala maapeitekasvillisuus. Maanpeitekasvillisuuden korkean istutetaan sipulikukkia.
- Maakivi (sijainti ja koko viitteellinen)

Muutos	Korvaa kyl.	Korvaa k.o.	Korvaa nro	Korvattu	PREKATASON VERT.	Korvaa k.o.	Korvaa	Korvaa	Korvattu

RUOKKEENTIE

PLV 0 - 500

42 MANNISENMÄKI, 43 RIPPALANMÄKI

KATUSUUNNITELMA

Asemapiirustus

1:500

KYMSOTE:N KAUPUNKI KAUPUNKIRAKENNEPALVELUT	ALVA
TILAAJA: JA PUOLESTA Kymsote-kuntayhtymä, n.r. 45101 JYVÄSKYLÄ Kauppakatu 8 jaunim.kuvaus@kymsote.fi	TILAAJA: Projektipromotio Ky Ruoholahdenkatu 14 00180 HELSINKI Ruoholahdenkatu 14 jaunim.kuvaus@projektipromotio.fi
TILAAJA: Kaupunkisuunnittelu, Ympäristö Kauppakatu 8 45100 KOUVOLA Kauppakatu 8 jaunim.kuvaus@kouvola.fi	

K.-J.Koskinen	T.Koikkalainen						
PÄIVÄT.	TARK.	HYV.	HYV.	LUK.	SUUN.	PIIRUSL.	
05.	05.	05.	05.				

ALVA-SUUNNITTELU OY Kauppakatu 8 40100 JYVÄSKYLÄ puh. 020 755 5500 www.alva.fi	PIIR.NRO KAK 1600 PIIR.NIMI T1B1-1/F...2L	PVM 15.01.2026	
	MITTAKAAVA 1:500	TILAUS 74-1072	
	SUUNNITTELIJA ZIPL / EePul TYÖNUMERO 71		