


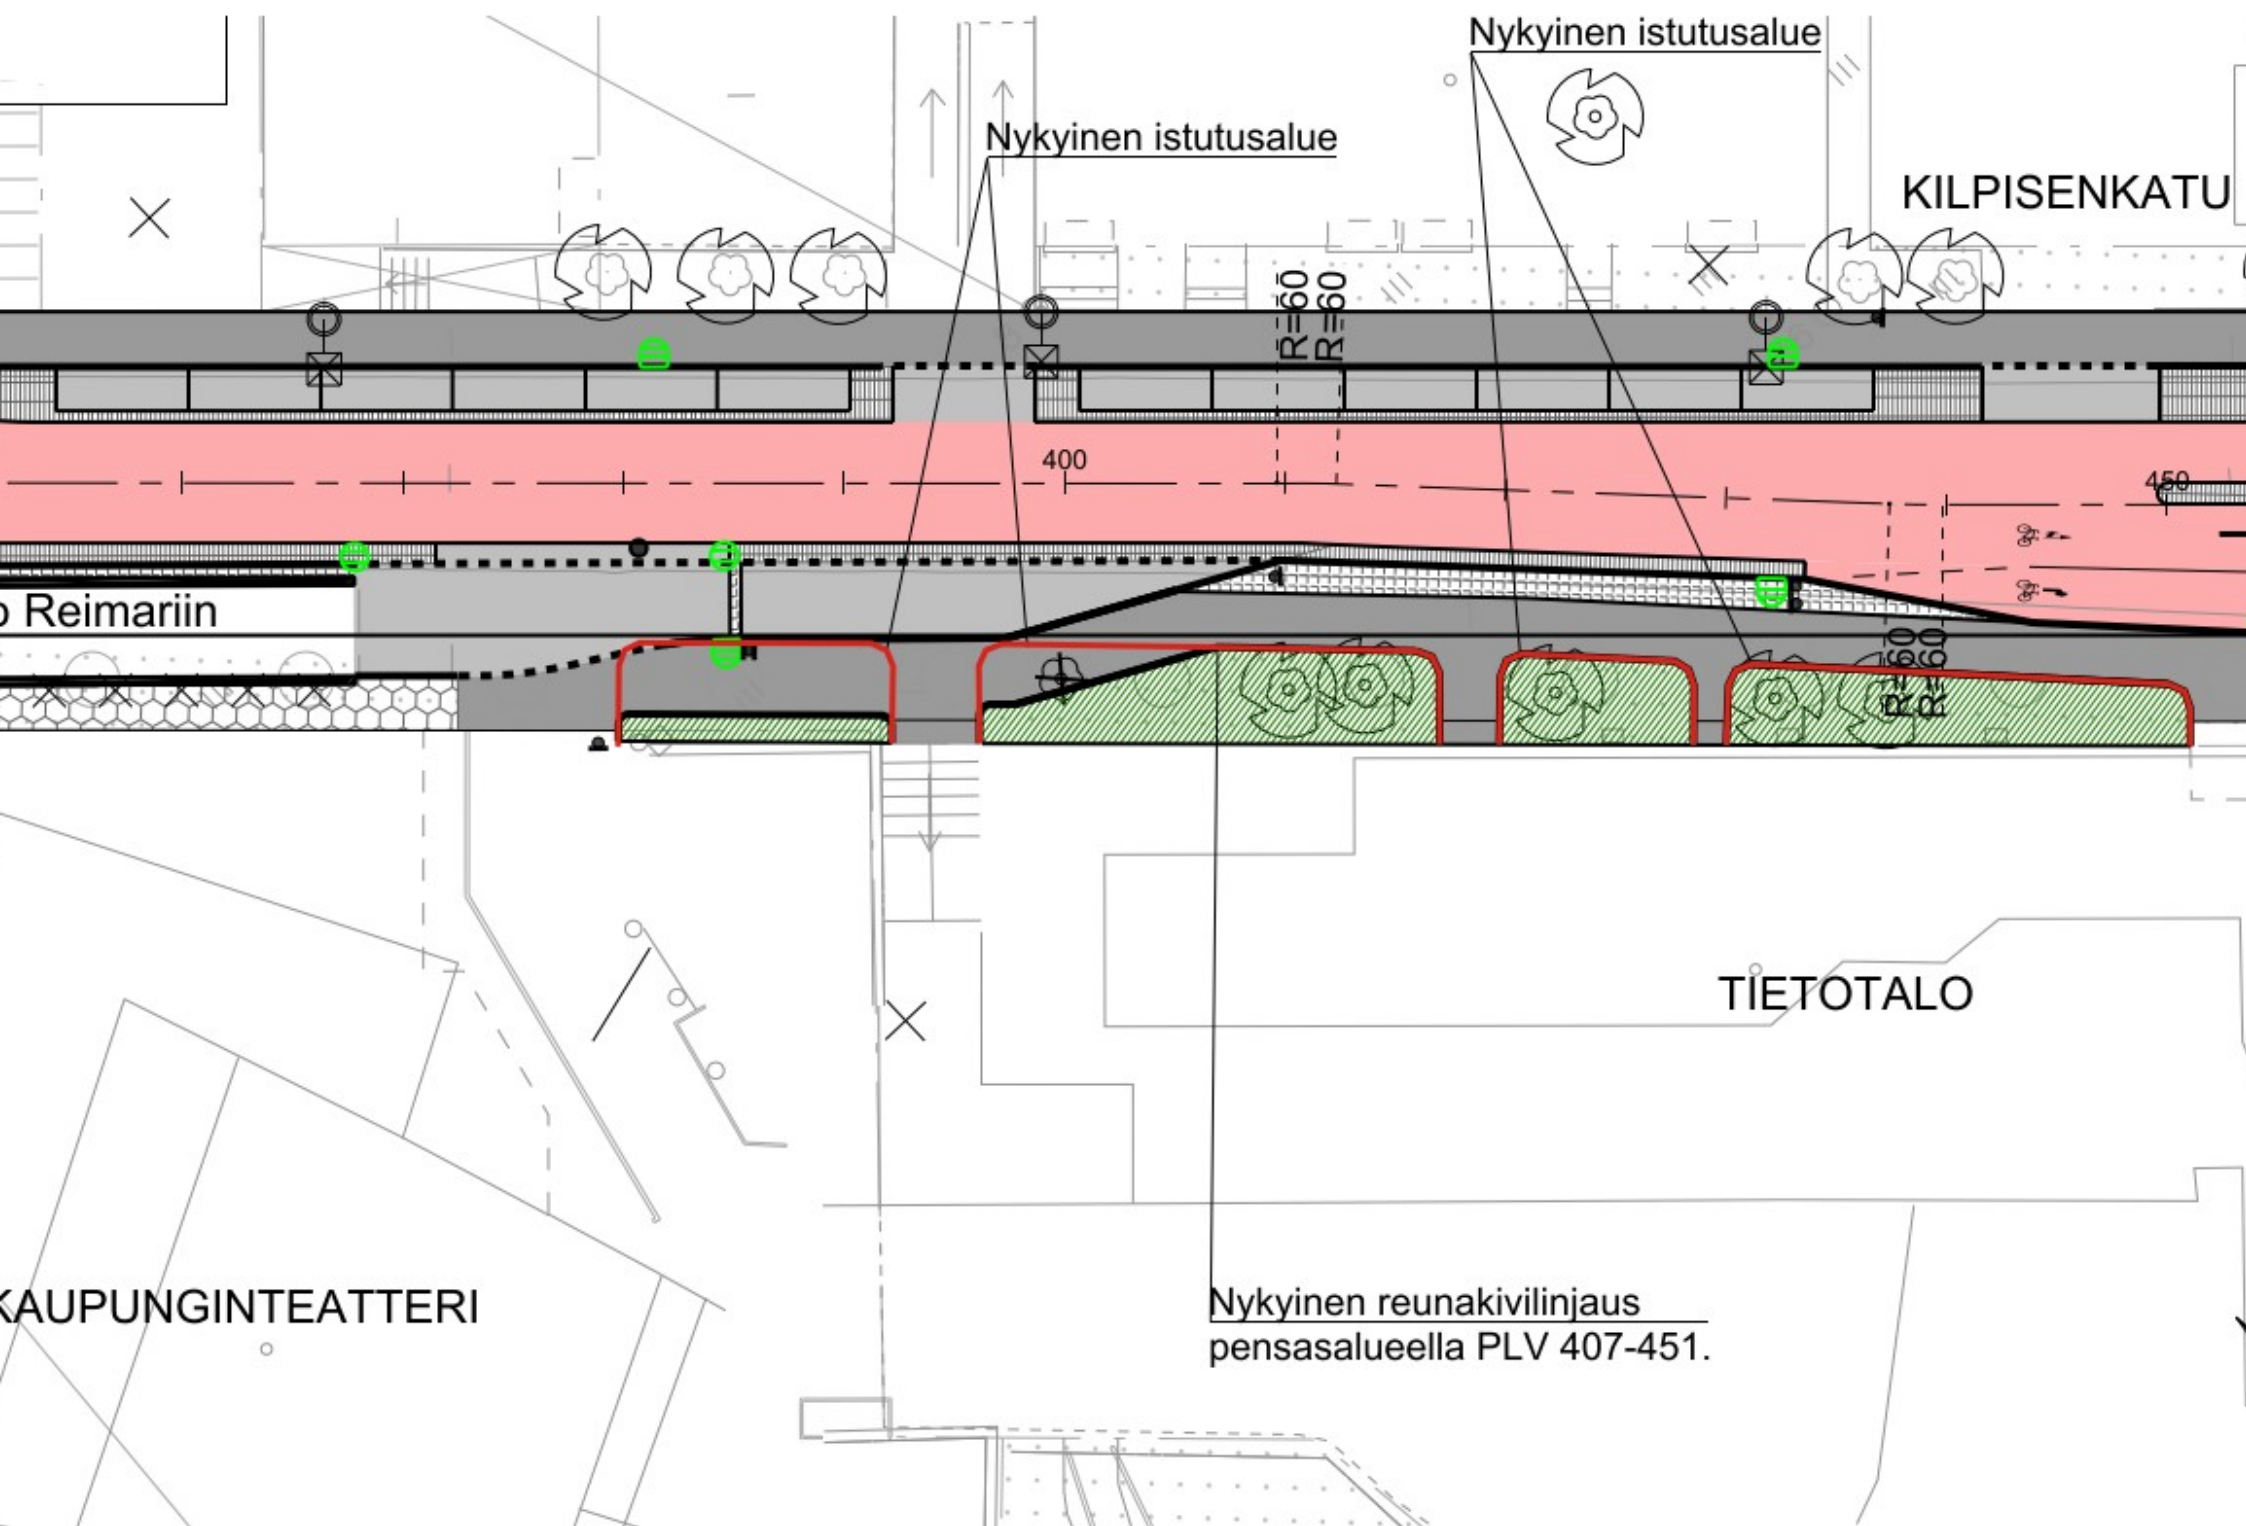

Nykyinen istutusalue

Nykyinen istutusalue

KILPISENKATU

Reimariin

400

450

TIETOTALO

KAUPUNGINTEATTERI

Nykyinen reunakivilinjaus
pensasalueella PLV 407-451.