


Liikennemerkkisuunnitelma:
Länsiväylän risteys- ja
ylikulkusillan painorajoitus

Ajoneuvoyhdistelmän suurin sallittu massa 60 t

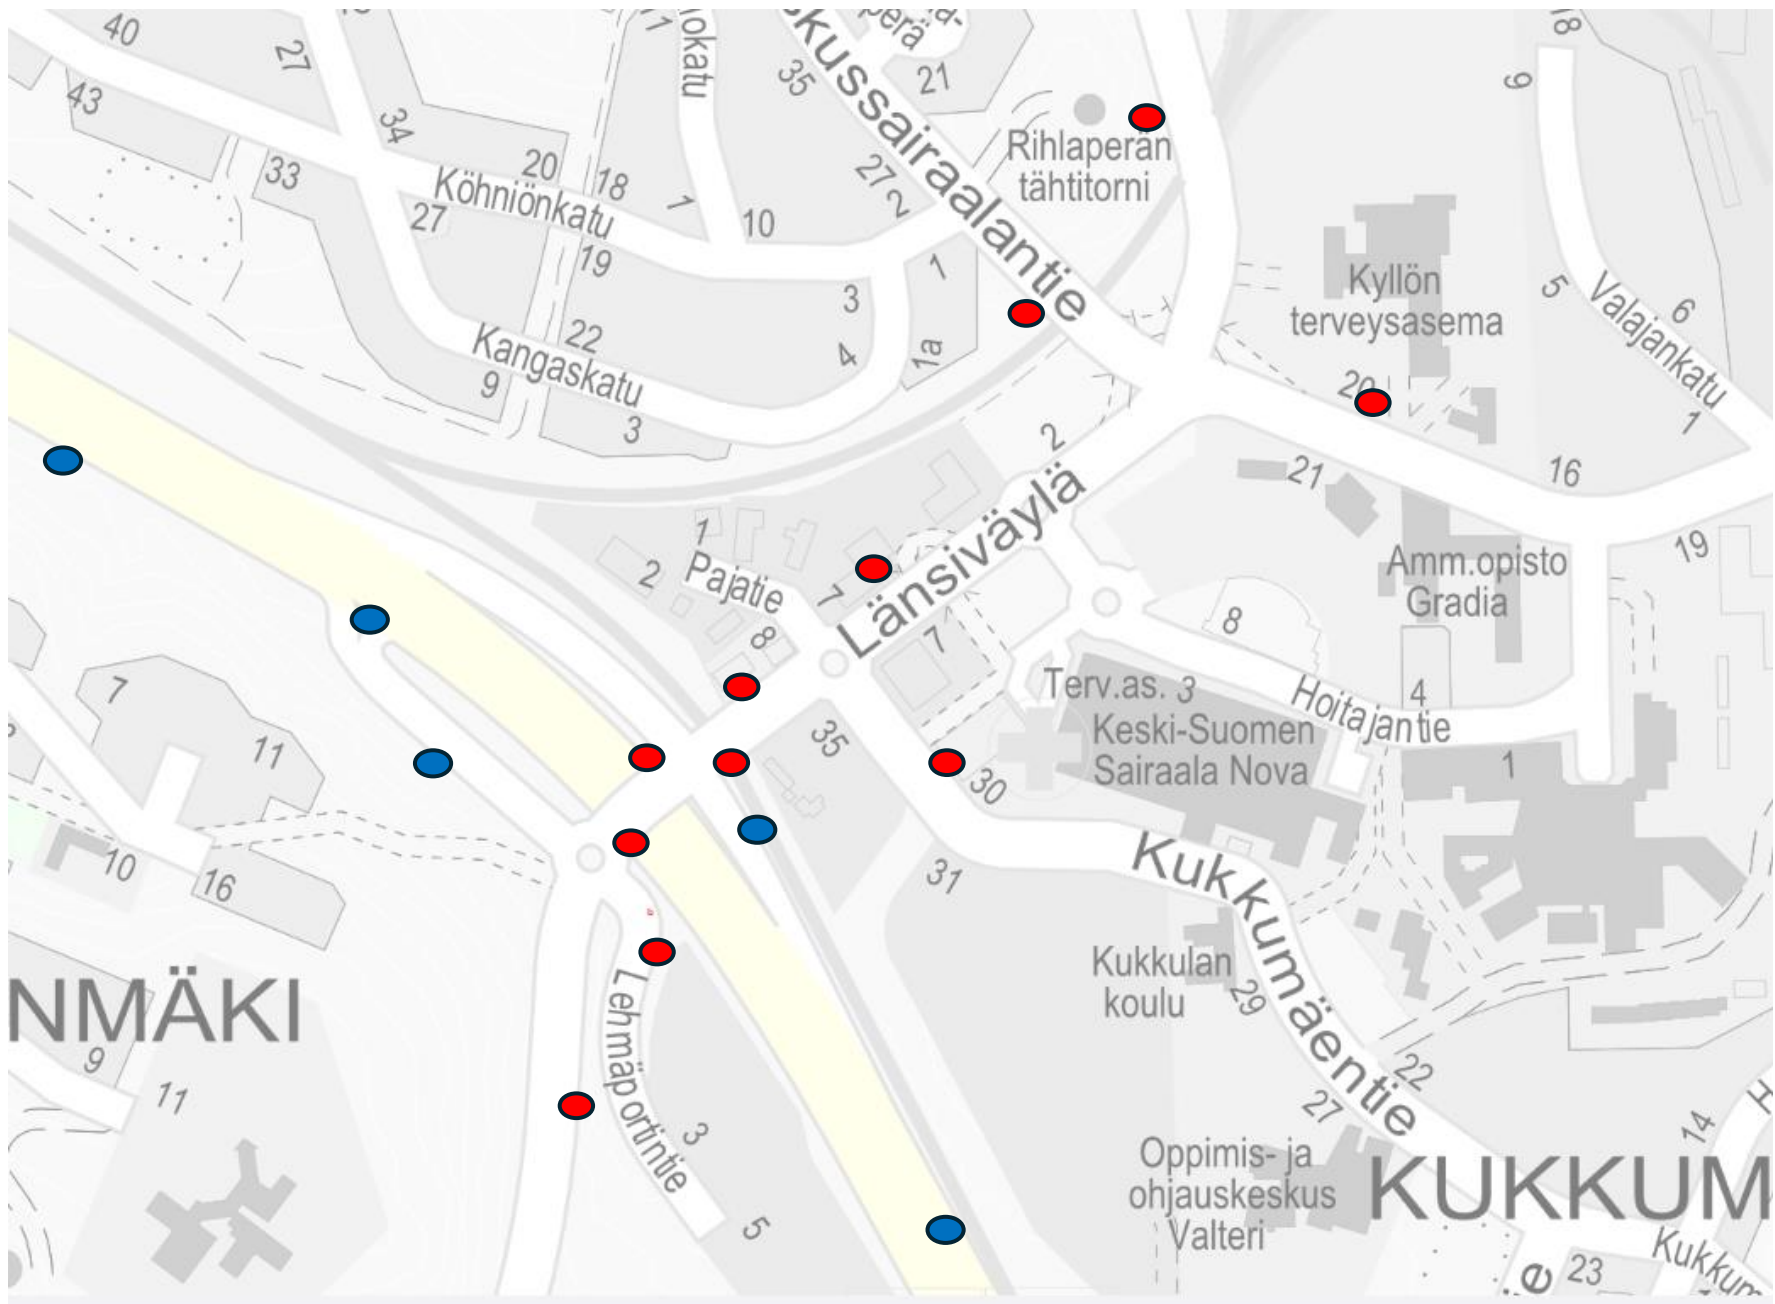



Kaupungin katu



C25 Ajoneuvoyhdistelmän
suurin sallittu massa 60 t.



Lisäkilpi H1 tai H2
Kohde risteävässä tai nuolen
suunnassa. Lisäkilvet
risteyskohtaisesti.

Lisäkilpi H24 ja teksti
"Längsväylän sillat"



Ely:n maantie

Merkintä sovitaan Ely:n kanssa