
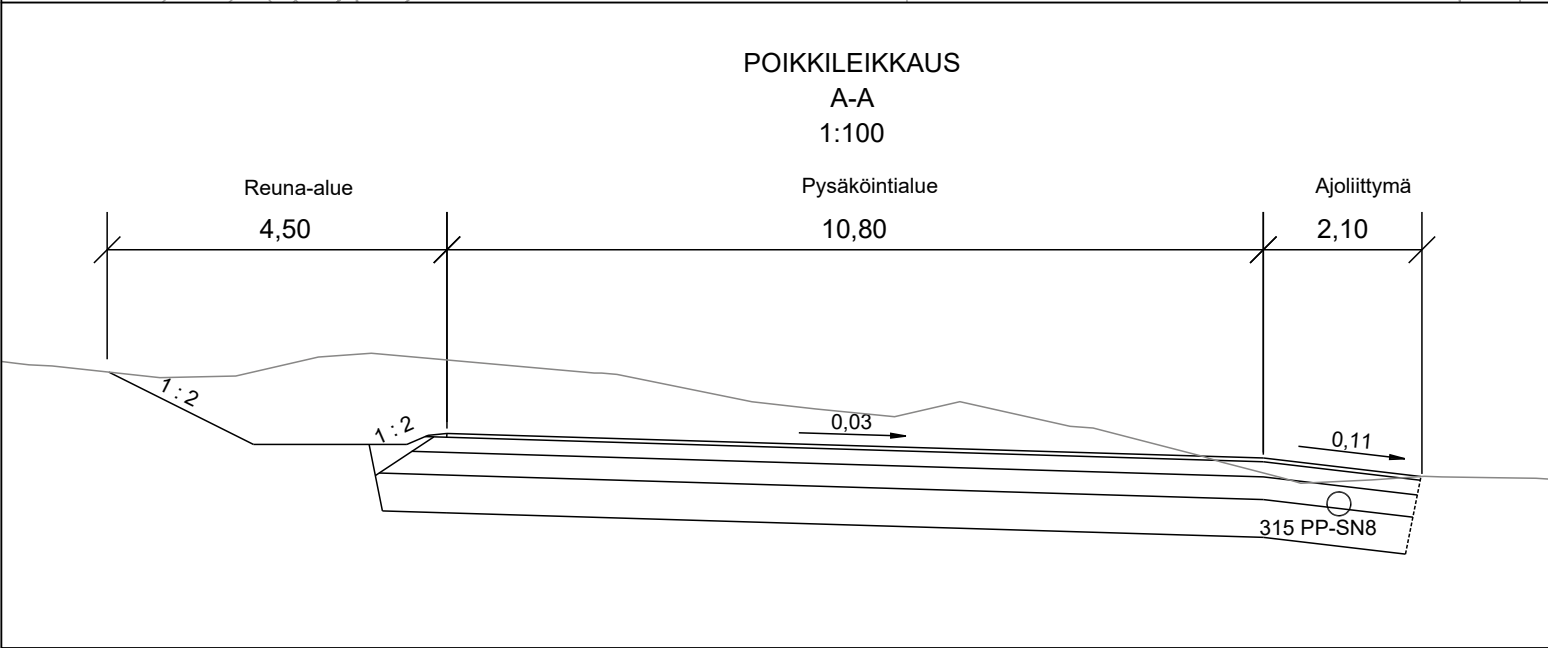


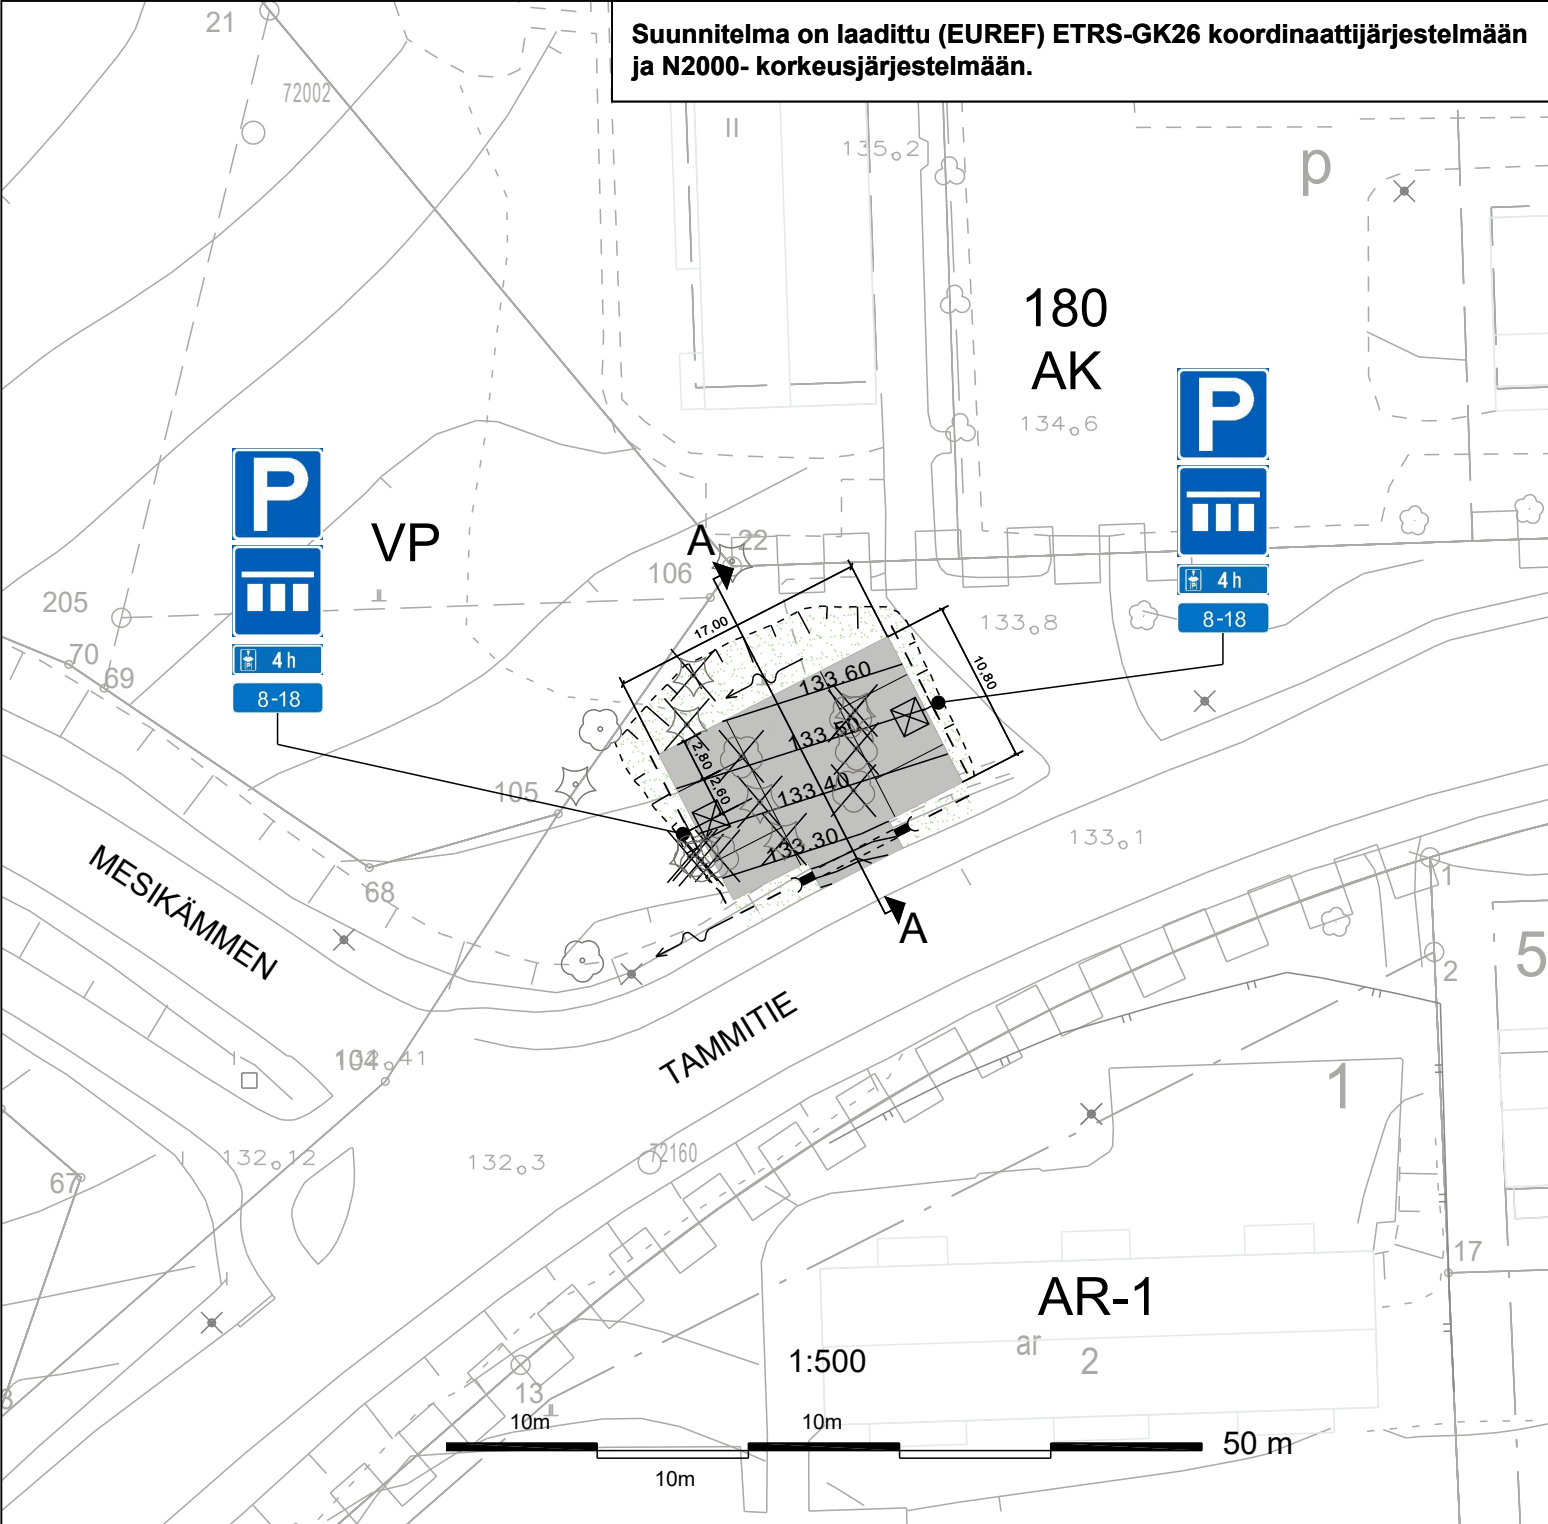

MERKINTÖJEN SELITYKSET:

- Reunatueton reunalinja
- Asfaltti
- Nurmetus
- Luiska
- Sivuoja ja pintaveden virtaussuunta
- Suunniteltu rumpu
- Nykyinen / poistettava havu- ja lehtipuu
- Nykyinen / suunniteltu valaisin

LIIKENNEMERKIT

MERKKI	NRO	NIMI JA KOKO	MÄÄRÄ [kpl]
	E2	Pysäköintipaikka, koko 600x600 mm	2
	E4.1_6	Ajoneuvojen sijoitus pysäköinti-paikalla, koko 600x600 mm	2
	H17.1	Voimassaoloaika, koko 600x200 mm	2
	H19.2	Pysäköintiajan alkamisen osoittamis-velvollisuus, koko 600x250 mm	2

KÄSITTELY	KÄSITTELIJÄ	PÄIVÄYS	ASIA NRO	MUUTOS	PÄIVÄYS	NIMI	LUKUM	TUNNUS
KOHDEN JA PIIRUSTUSLAJI					PIIRUSTUKSEN SISÄLTÖ			
TAMMITIEN PYSÄKÖINTIALUE, TAMMITIEN JA MESIKÄMMENEN RISTEYSSALUE 66. JYSKÄ KATUSUUNNITELMA					Asemapiirustus Poikkileikkaus A-A 1:500 1:100			
		JYVÄSKYLÄN KAUPUNKI KAUPUNKIRAKENNEPALVELUT						JYVÄSKYLÄN KAUPUNKI KAUPUNKIRAKENNEPALVELUT
KADUT JA PUISTOT PL 233, Hannikaisenkatu 17 40101 JYVÄSKYLÄ (014) 569 0000 etunimi.sukunimi@jyvaskyla.fi		Verkot PL 410, Paperitehtaankatu 9 40101 JYVÄSKYLÄ (014) 366 4000 etunimi.sukunimi@alva.fi		KADUT JA PUISTOT PL 233, Hannikaisenkatu 17 40101 JYVÄSKYLÄ (014) 569 0000 etunimi.sukunimi@jyvaskyla.fi		MITTAKAAVA		
HYV. V-J. Koskinen		TARK.		HYV.		SUUNN. Jukka Lankinen		KORVATTU
GEO.		VIHER		LIIK		PROJ/PÄÄL		KUVATIEDOSTO:
						3-1925		
						3-1925.dwg		