
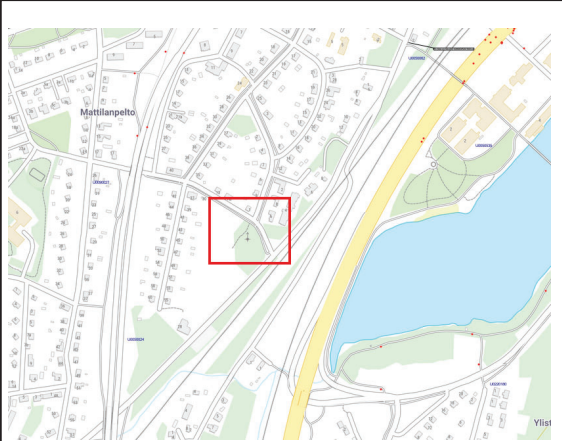


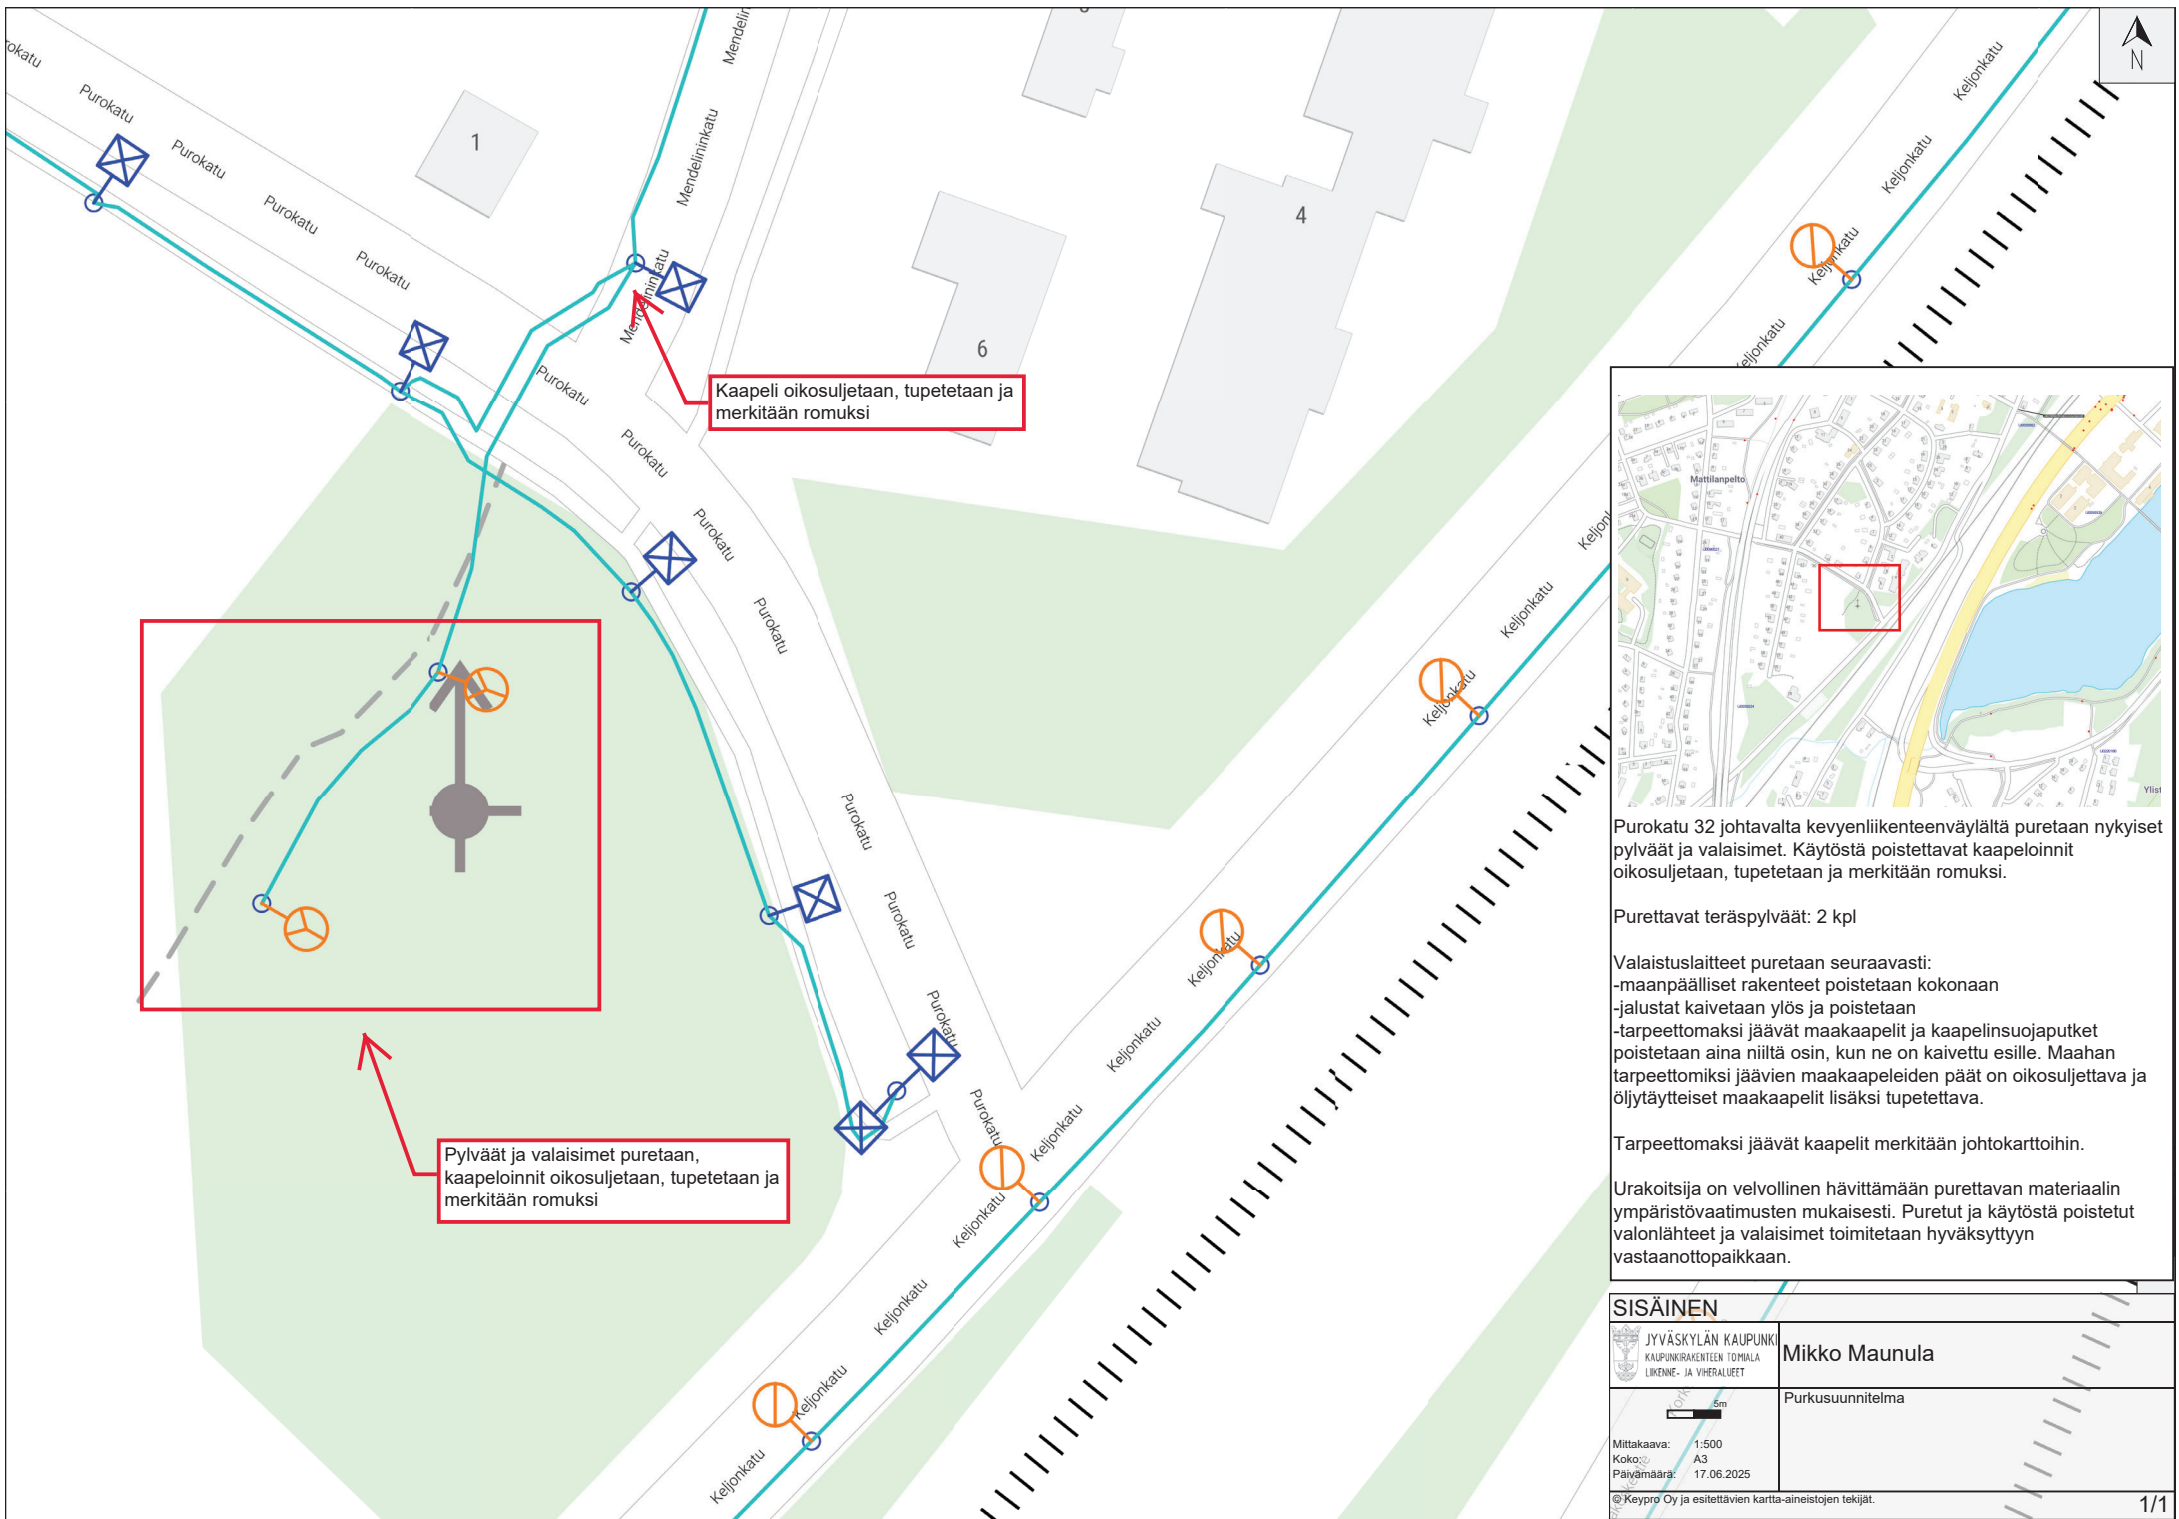

Purokatu 32 johtavalta kevyenliikenteenväylältä puretaan nykyiset pylväät ja valaisimet. Käytöstä poistettavat kaapeloinnit oikosuljetaan, tupetetaan ja merkitään romuksi.

Purettavat teräspylväät: 2 kpl

Valaistuslaitteet puretaan seuraavasti:
-maapäälliset rakenteet poistetaan kokonaan
-jalustat kaivetaan ylös ja poistetaan
-tarpeettomaksi jäävät maakaapelit ja kaapelinsuojaputket poistetaan aina niiltä osin, kun ne on kaivettu esille. Maahan tarpeettomiksi jäävien maakaapeleiden päät on oikosuljettava ja öljytäytteiset maakaapelit lisäksi tupetettava.

Tarpeettomaksi jäävät kaapelit merkitään johtokarttoihin.

Urakoitsija on velvollinen hävittämään purettavan materiaalin ympäristövaatimusten mukaisesti. Puretut ja käytöstä poistetut valonlähteet ja valaisimet toimitetaan hyväksytyyn vastaanottopaikkaan.

SISÄINEN	
 JYVÄSKYLÄN KAUPUNKI KAUPUNKIRAKENTEEN TOIMIALA LIKENNE- JA VIHERALUEET	Mikko Maunula
Mittakaava: 1:500 Koko: A3 Päiväys: 17.06.2025	Purkusuunnitelma
© Keypro Oy ja esitettävien kartta-aineistojen tekijät.	