


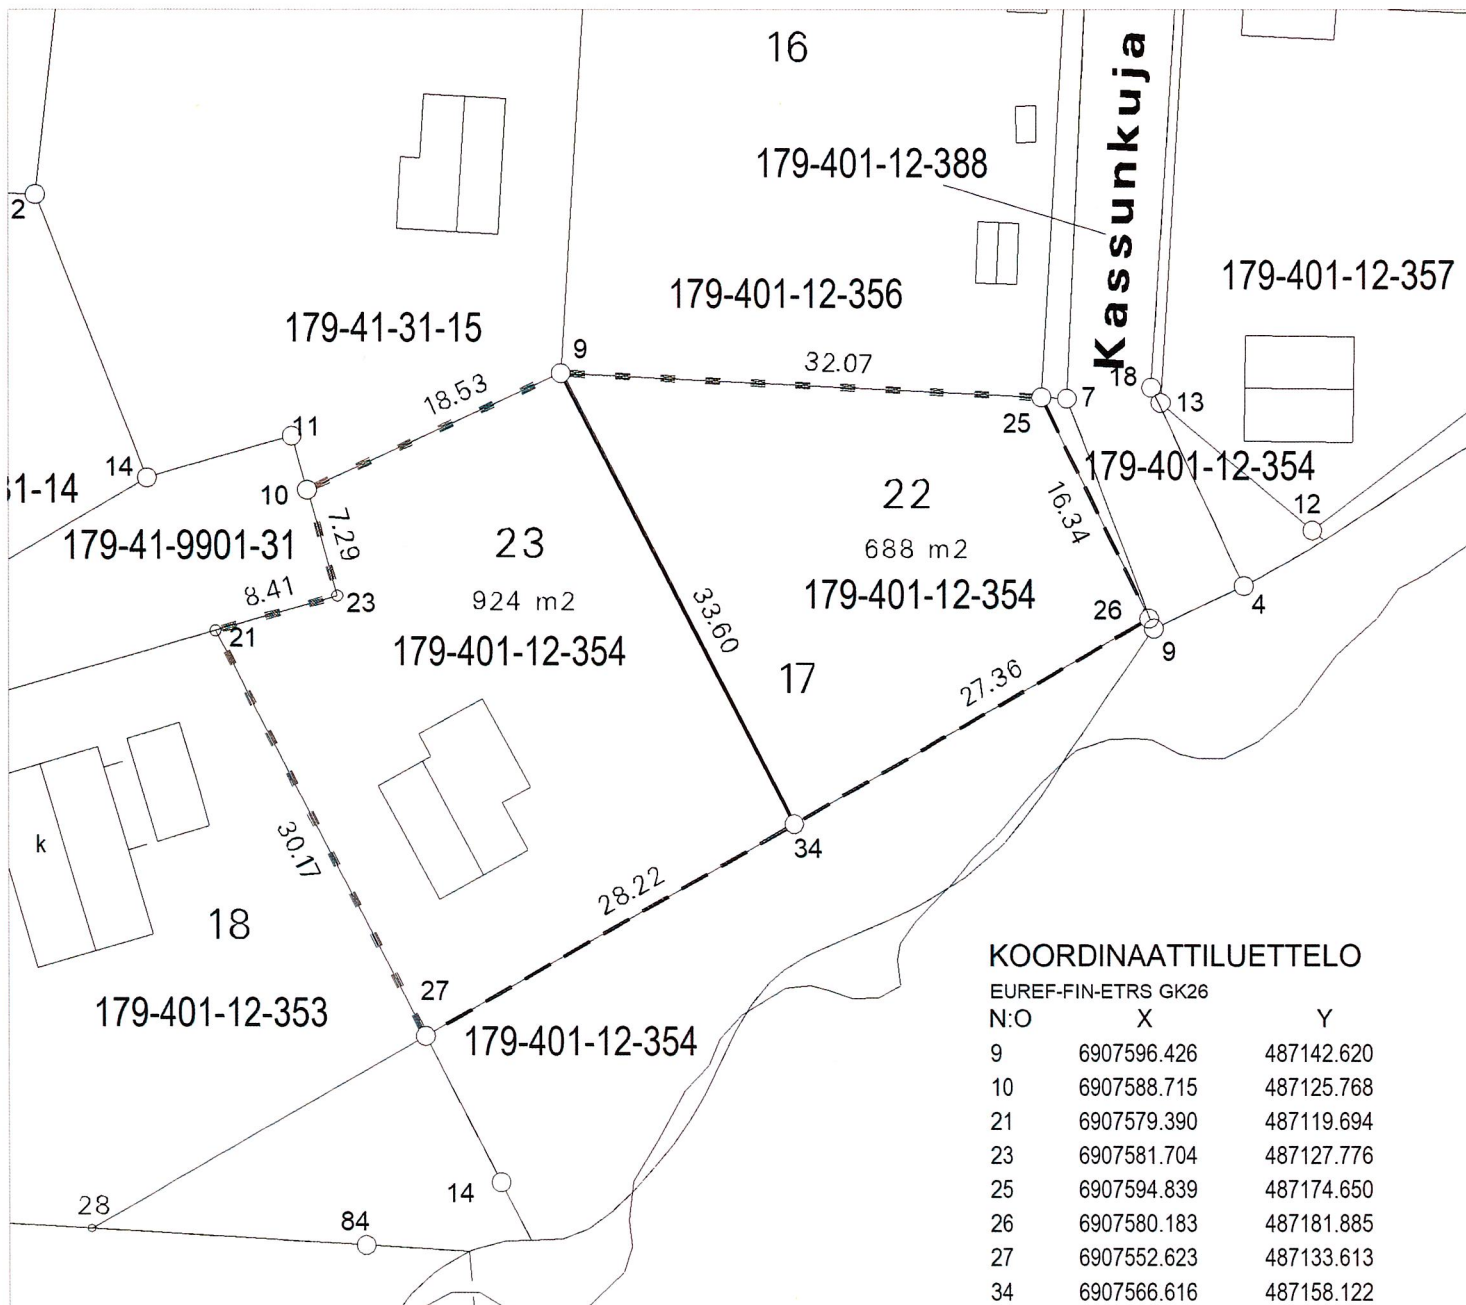

MUODOSTUMISLUETTELO

Muodostettava kiinteistö	Muodostettavan kiinteistön pinta-ala	Muodostaja kiinteistö	Muodostaja määrä-ala	Muodostaja kiinteistön pinta-ala	Muodostaja määräalan pinta-ala	Kiinteistö / Palsta Osa / Kokonaan
179-41-31-22	688	179-401-12-354		688		Osa
179-41-31-23	924	179-401-12-354		924		Osa

Tonttijaon muutos		1:500	JYVÄSKYLÄ
ASEMAKAAVA	179 41:024	VAHVISTETTU	A
		20.04.1995	
EDellinen TONTTIJAKO	19.09.2017	TJNRO	41031006
TONTTIJAON LAATI		27.07.2026	KAUP. OSA 41
LASKI	TOIMITUSINSINÖÖRI		KORTTELI 31
PIIRSI			TONTIT 22,23
TARK			MUUTT. TONTIT 179-41-31-17
KIINTEISTÖINSINÖÖRI HYVÄKSYNYT	11.8.2026		TJ-KARTTA 41-31/6