


Hulevesiviemäri	
Materiaali, putken pohjan korkeus	
Paalu, pituus/kaltevuus	
Jätevesiviemäri	
Materiaali, putken pohjan korkeus	
Paalu, pituus/kaltevuus	
Vesijohto	
Materiaali, putken laen korkeus	
Paalu, pituus/kaltevuus	
Kaivantojen luiskakaltevuus	
Johtojen perustus	
Kadun rakenne	

TSV:n korkeus	132.83	133.18	133.85	134.52	135.14	135.46	135.58	135.70	135.80	135.85	135.90	135.95	136.14	136.64	137.19	137.72	138.24	138.38
Maanpinnan korkeus	132.83	133.05	133.80	134.51	135.10	135.59	135.82	135.81	135.79	135.77	135.68	135.67	135.97	136.50	137.13	137.72	138.20	138.60
Paalutus	0										100							
Vaakaelementit	100/R										Sr							
Sivukaltevuus	0																	170
											qv=-3.0%							qo=-3.0%

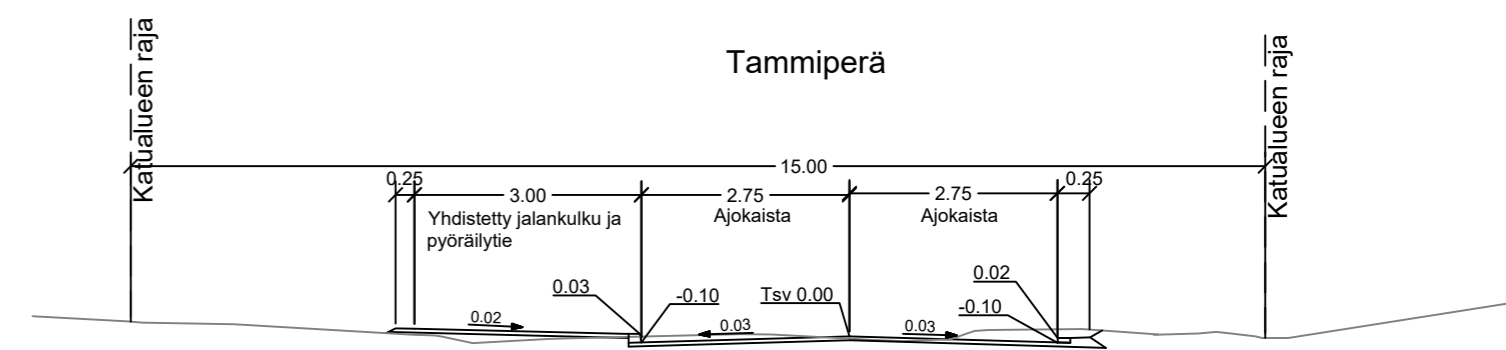

KÄSITTELY	KÄSITTELIJÄ	PÄIVÄYS	ASIA NRO	MUUTOS	PIIRUSTUKSEN SISÄLTÖ	PÄIVÄYS	NHR	LUKUM	TUNNUS
KOHDE JA PIIRUSTUSLAJI	TAMMIPERÄ 66 JYSKÄ KATUSUUNNITELMA				PIRUSTUKSEN SISÄLTÖ	Pituusleikkaus 1:1000 / 1:100 Tyyppi-poikkileikkaus 1:100			
KADUT JA PUUSTOT PL 233, Hannikaisenkatu 17 40101 JYVÄSKYLÄ (014) 569 0300 etunimi.sukunimi@jyvaskyla.fi	ALVA				AFRY Finland Oy Pippukatu 11 40100 JYVÄSKYLÄ 010 3311 etunimi.sukunimi@afry.com	KORKEUSJÄRJESTELMÄ N2000	PÄIVÄYS 13.01.2025	KOORDINAATTIJÄRJESTELMÄ ETRS-GK26	LITTYY PIIR. R-3178
HYV. V.-J. Koskinen	TARK. J. Manninen	HYV.	TARK.	SUUNN. Evellina Keski-Rauska	KORVAA	PIIR NRO	MUUTOS	KORVATTU	2-0564
GEO.	VINER	LIK.	HYV.	TARK.	PROJ.PÄÄL. Teemu Sandberg	KUVATEOSTO	xx-xxxx.dwg		