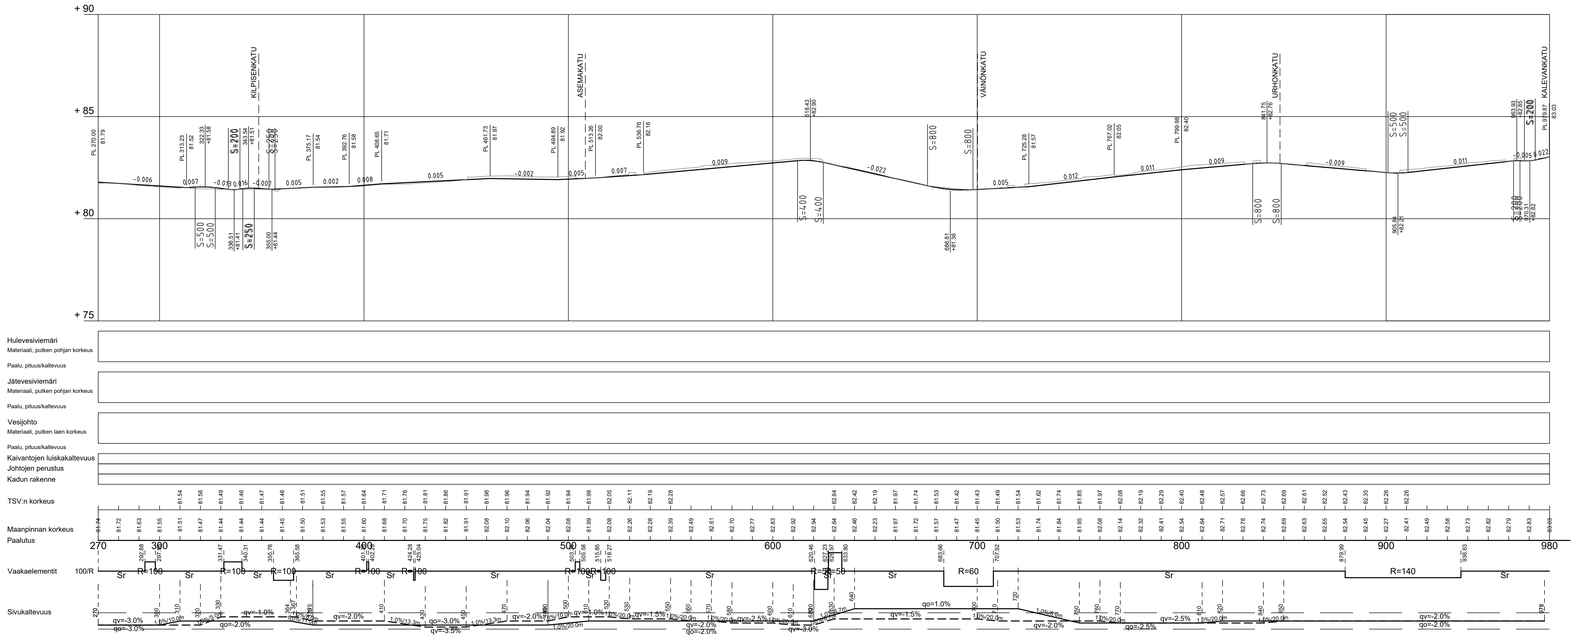

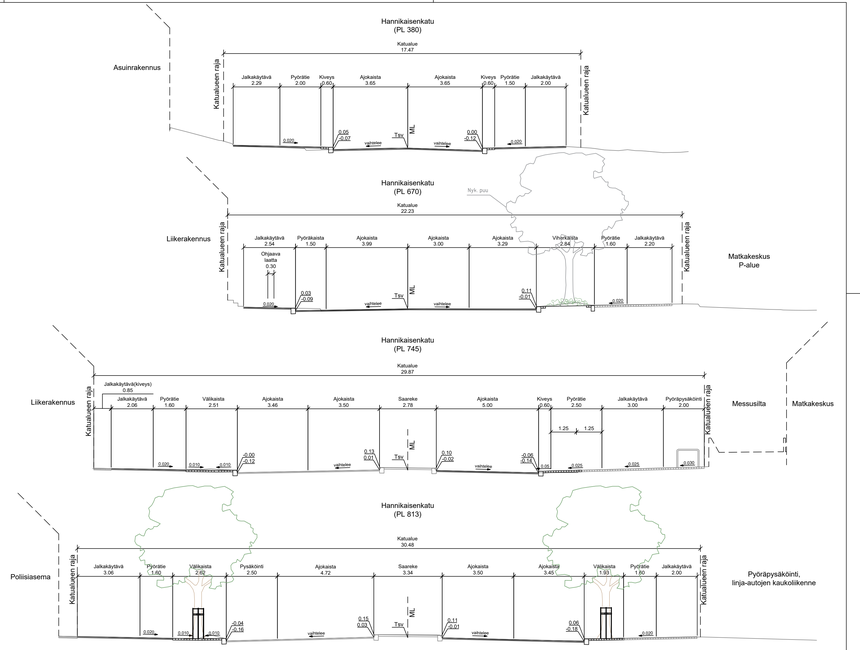

KÄSITTELY	SUUNNITTELU	TARKISTU	LÄSN MIT	HYVÄKSY		TARKISTU		LUPA		TARKISTU	
KOHDE JA PIIRUSTUKSET						PIIRUSTUKSEN SISÄLTÖ		MITTAKAAVA			
HANNIKAISENKATU plv 270-960 1 KESKUSTA / 3 PUISTOLA KATUSUUNNITELMA						Pituusleikkaus Tyyppipoikkileikkaus		1:1000/1:100 1:100			
JYVÄSKYLÄN KAUPUNKI KAUPUNGINSUUNNITTELU-YKSIKKÖ		ALVA		AFRY				NORMUJÄRJESTELMÄ	N2000	PÄIVÄ	13.04.2026
								SUUNNITTELUTUNNUS	ETRS-GK26		
KÄSIT. JA RUUTUT PL 233, Hannikaisenkatu 17 40100 JYVÄSKYLÄ puh./ tel 3446 ahyvari.sukunen@jyvaskyla.fi				Vantaa PL 970, Piippumestarinkaari, 9 01300 VANTAA, FINLAND puh./ tel. +358 ahyvari.sukunen@afry.fi				LAYTIV NRO	54-3009, 54-3010		
SUUN.	Vuf. Koskinen	J. Jormalainen		SUUN.		TARK.		KÄSIN		PIR. NRO	PIIRUSNRO
						Mikr Sukkanen				R-3217	
SUUN.	PÄÄL.	LIK.		HYV.		TARK.		PÄÄLLIK.	Teemu Sandberg		
											xx-xxxx.dwg