
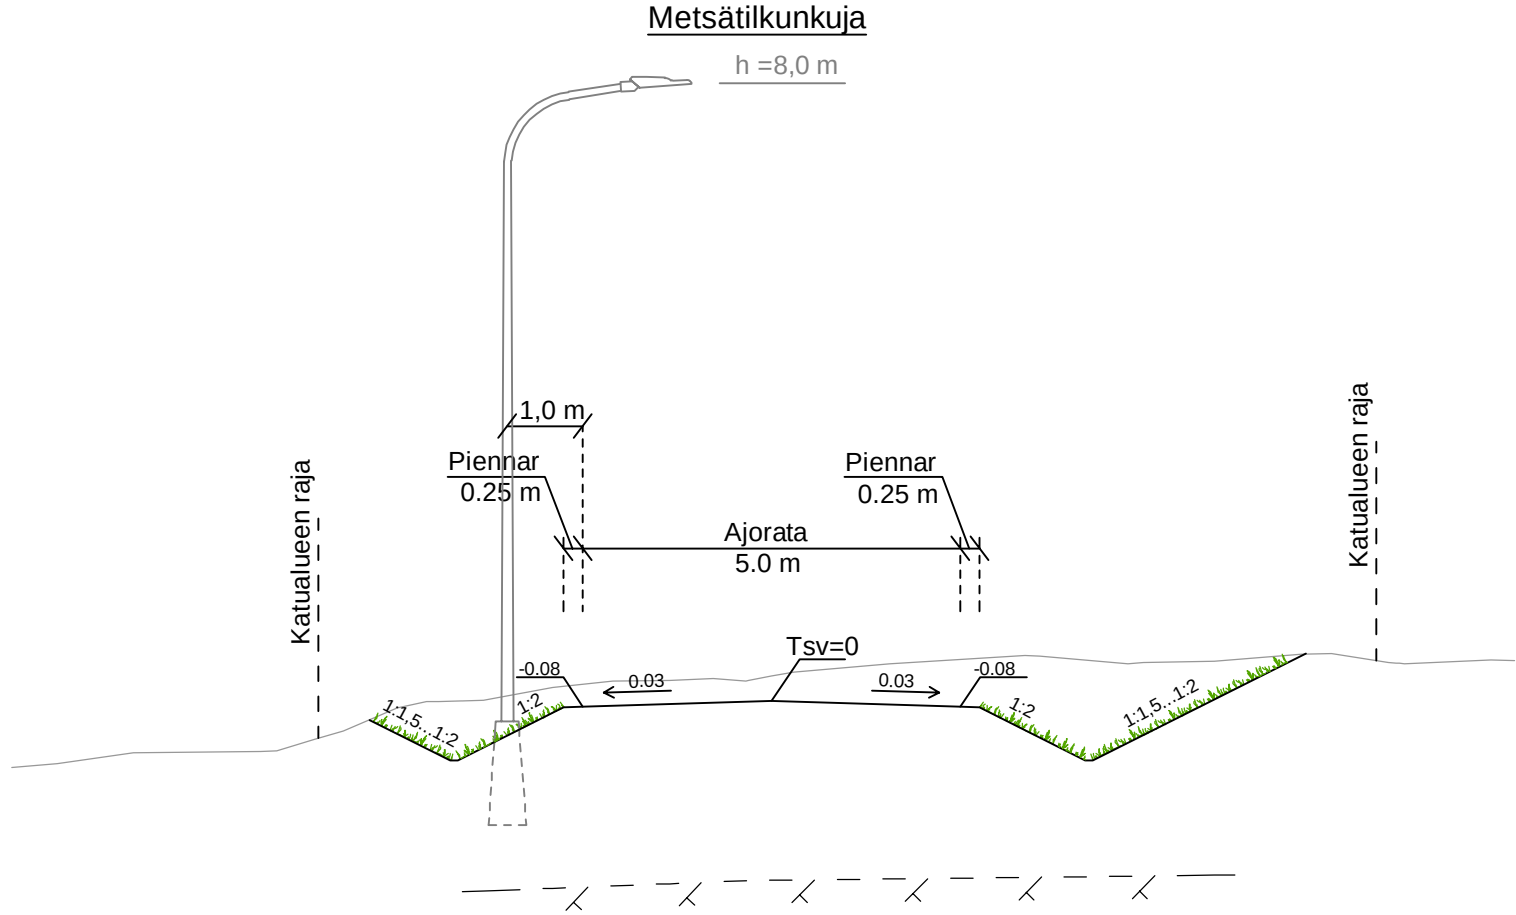


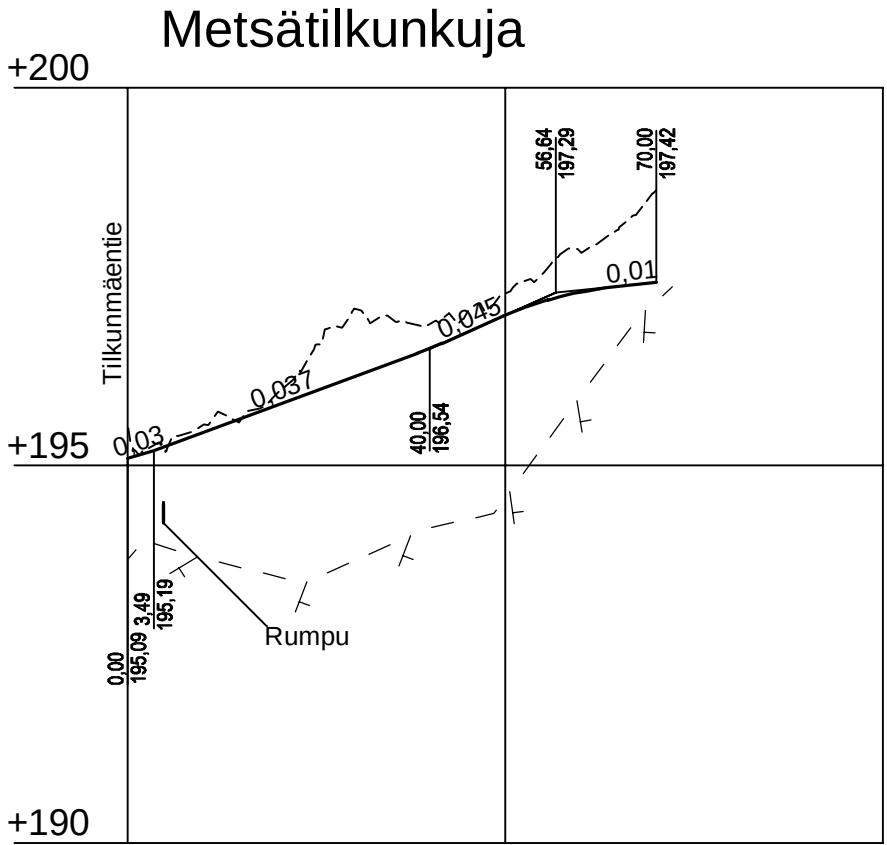


Matka

Kaltevuus / pyöristyssäde

Tasausviivan korkeus

Maanpinnan korkeus

Kaarevuus

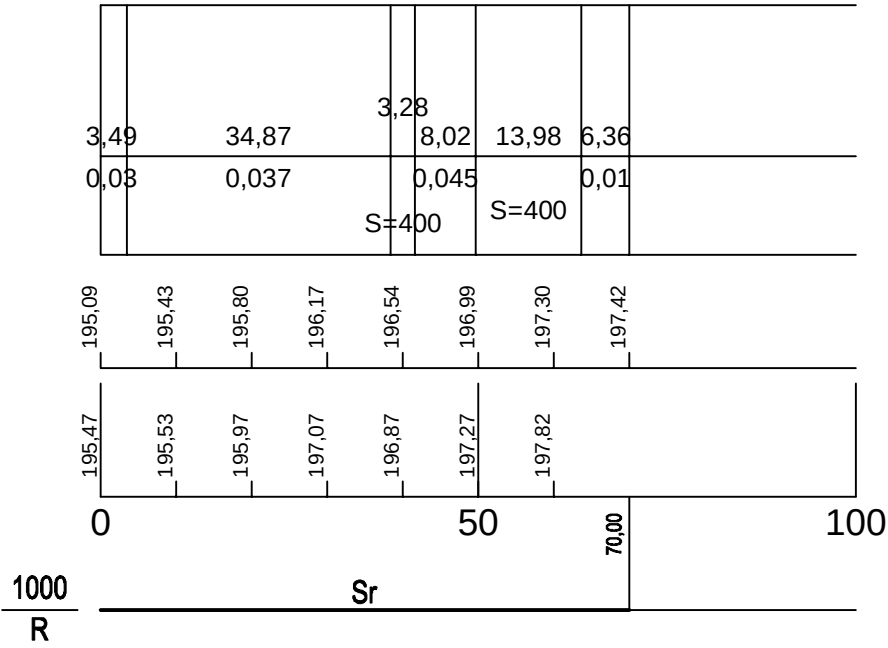

KÄSITTELY		KÄSITTELYÄ	PÄIVÄYS	ASIA NRO	MUUTOS	PÄIVÄYS	NIMI	LUKUM	TUNNUS			
KOHDE JA PIIRUSTUSLAJI						PIIRUSTUKSEN SISÄLTÖ						
KAURAMÄKI II -ASUINALUE METSÄTILKUNKUJA 30. ETELÄ-KELJO KATUSUUNNITELMA						MITTAKAAVA						
						Pituusleikkaus		1:1000 / 1:100				
						Tyypipipoikkileikkaus		1:100				
		JYVÄSKYLÄN KAUPUNKI KAUPUNKIRAKENNEPALVELUT							KORKEUSJÄRJESTELMÄ N2000		PÄIVÄYS 30.01.2025	
KADUT JA PUISTOT PL 233, Hannikaisenkatu 17 40101 JYVÄSKYLÄ (014) 569 0000 etunimi.sukunimi@jyvaskyla.fi						Verkot PL 410, Paperitehtaankatu 9 40101 JYVÄSKYLÄ (014) 366 4000 etunimi.sukunimi@alva.fi		FCG Finnish Consulting Group Oy Puislokatu 2A 40100 JYVÄSKYLÄ Puh. 010 4090 etunimi.sukunimi@fcg.fi		KOORDINAATTIJÄRJESTELMÄ ETRS-GK26		
										LITTYVY PIIR. R-3186...3188, 1-0976...0979, 34-3602...3605, 2-0565		
										KORVAA	PIIR NRO	MUUTOS
										KORVATTU		34-3602
HYV. V.J. Koskinen		TARK. J. Jormalainen				SUUNN. J. Hirvonen						
GEO.		VIHER.		LIK.		PROJPAAL. J. Silvennoinen		KUVATEOSTO : 1-0976-0979_34-3602-3605_2-0565.dwg				