

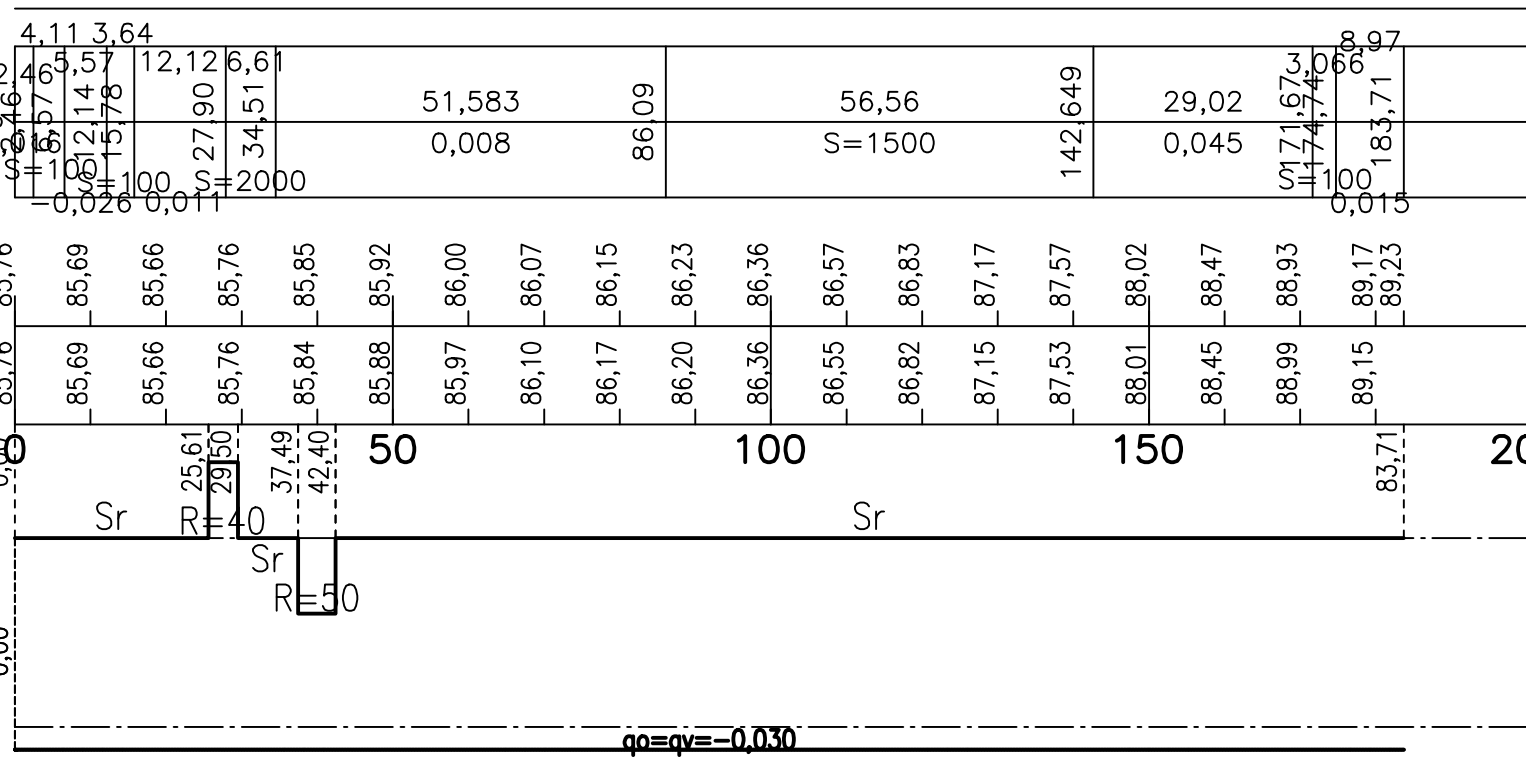
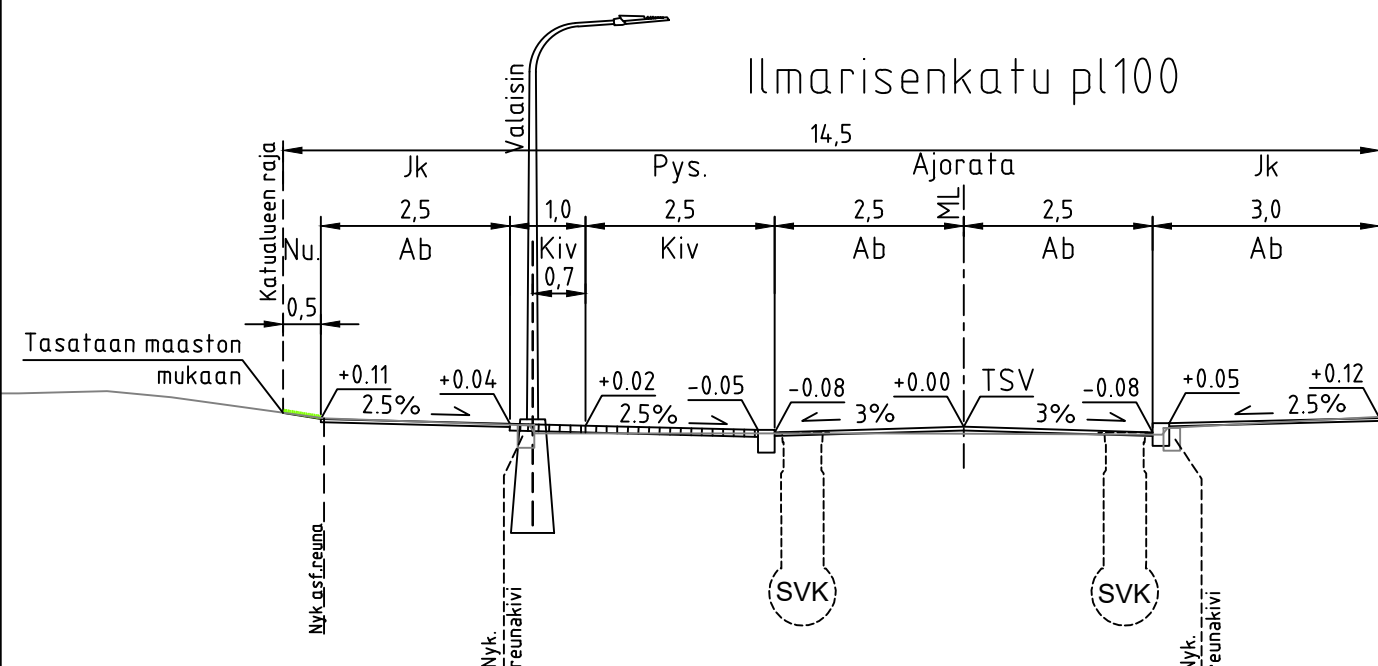


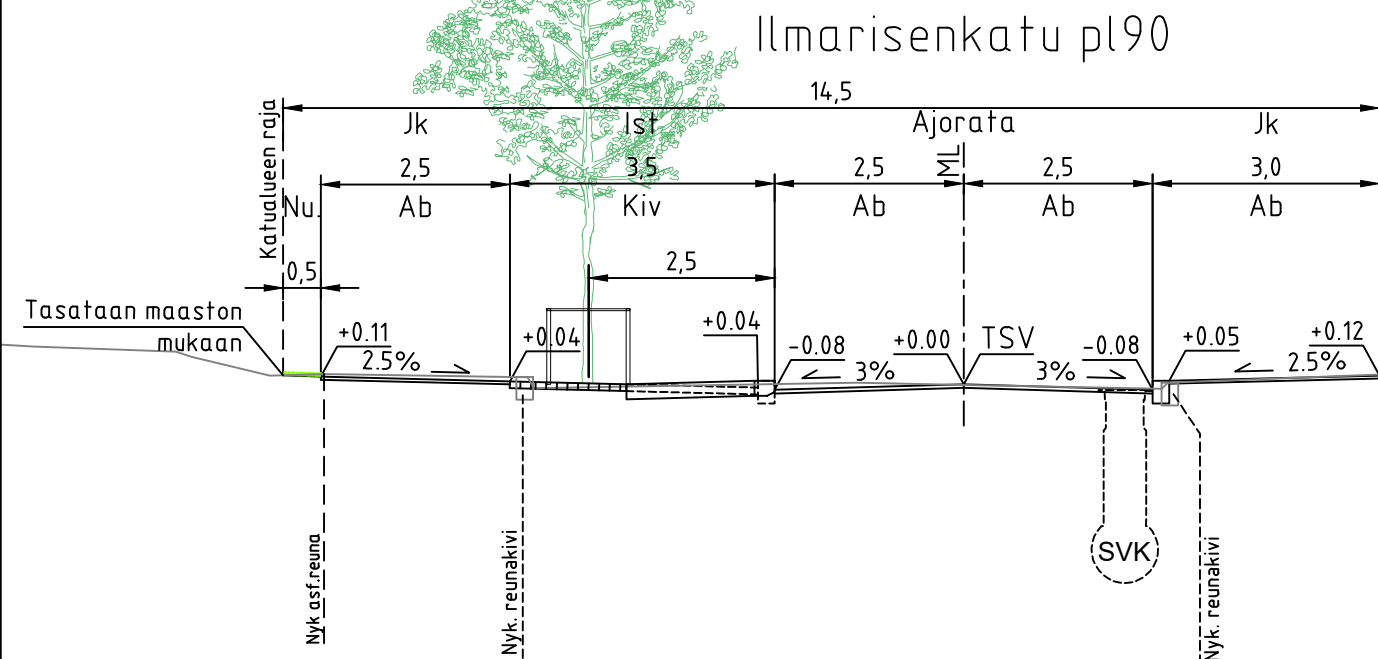

Ajourdan sivukaltevuus

Ilmarisenkatu pl20

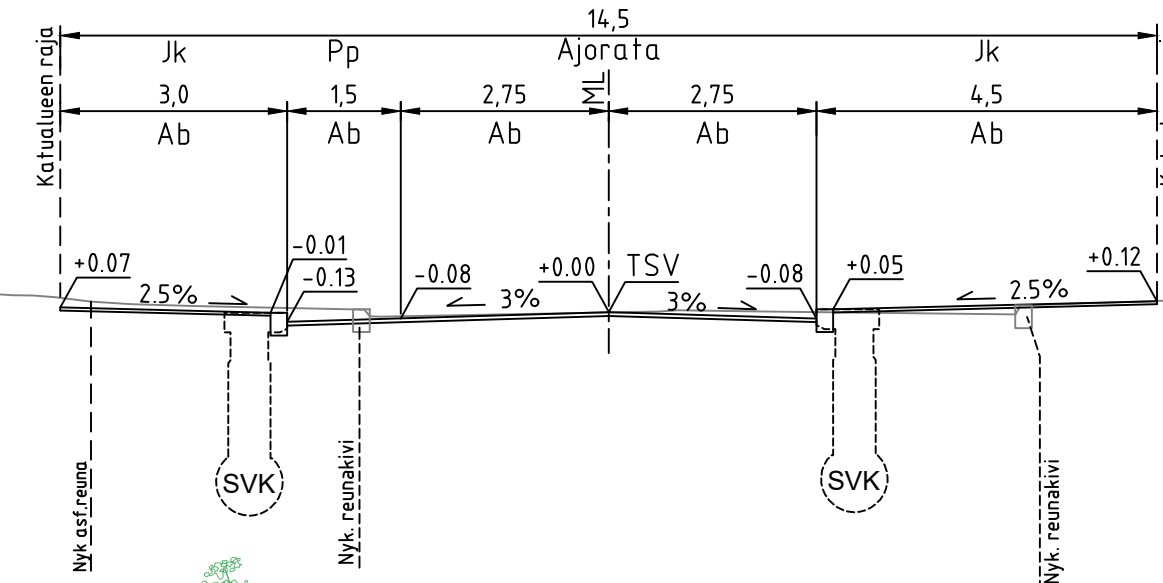

KASITTELY		KASITTELLA	PÄIVÄYS	ASIA-NRO	MUUTOS	PÄIVÄYS		NIMI	LUKUM.	TUNNUS	
KOIDE JA PIIRUSTUSLAJI						PIIRUSTUKSEN SISÄLTÖ					MITTAKAAVA
ILMARISENKATU VÄLILLÄ KALEVANKATU - YRJÖNKATU						Pituusleikkaus Tyypipoikkileikkaukset					1:1000/1:100 1:100
03. PUISTOLA KATUSUUNNITELMA											
		JYVÄSKYLÄN KAUPUNKI KAUPUNKIRAKENNEPÄVELT						KORKEUSJÄRJESTELMA N2000 KOORDINAATTIJÄRJESTELMA	PÄIVÄYS 23.1.2026		
KADUT JA PUISTOT Pl. 233, Hennikkaisenkatu 17 40100 JYVÄSKYLÄ (014) 569 0000 etunimi.sukunimi@jyvaskyla.fi		Verkot PL 410, Paperitehtaankatu 9 40100 JYVÄSKYLÄ (014) 366 4000 etunimi.sukunimi@alva.fi		HIV. TARK. V-J Koskinen T.Koikkalainen		Ramboll Ylistönmäentie 26 40500 Jyväskylä puh. 040 861 9314		LITTYY PIIR KORVAA	ETR-SG-K26 45-3014	PIIR NRO 44-3446	
GEO.		VIMER.		LUK.		SUUNN. Kari Kiviranta		KORVATTU			
				HYV. TARK.		PROJ/PÄÄL Timo Laurinmäki		KUVAIDEDISTO	xx-xxxx.dwg		