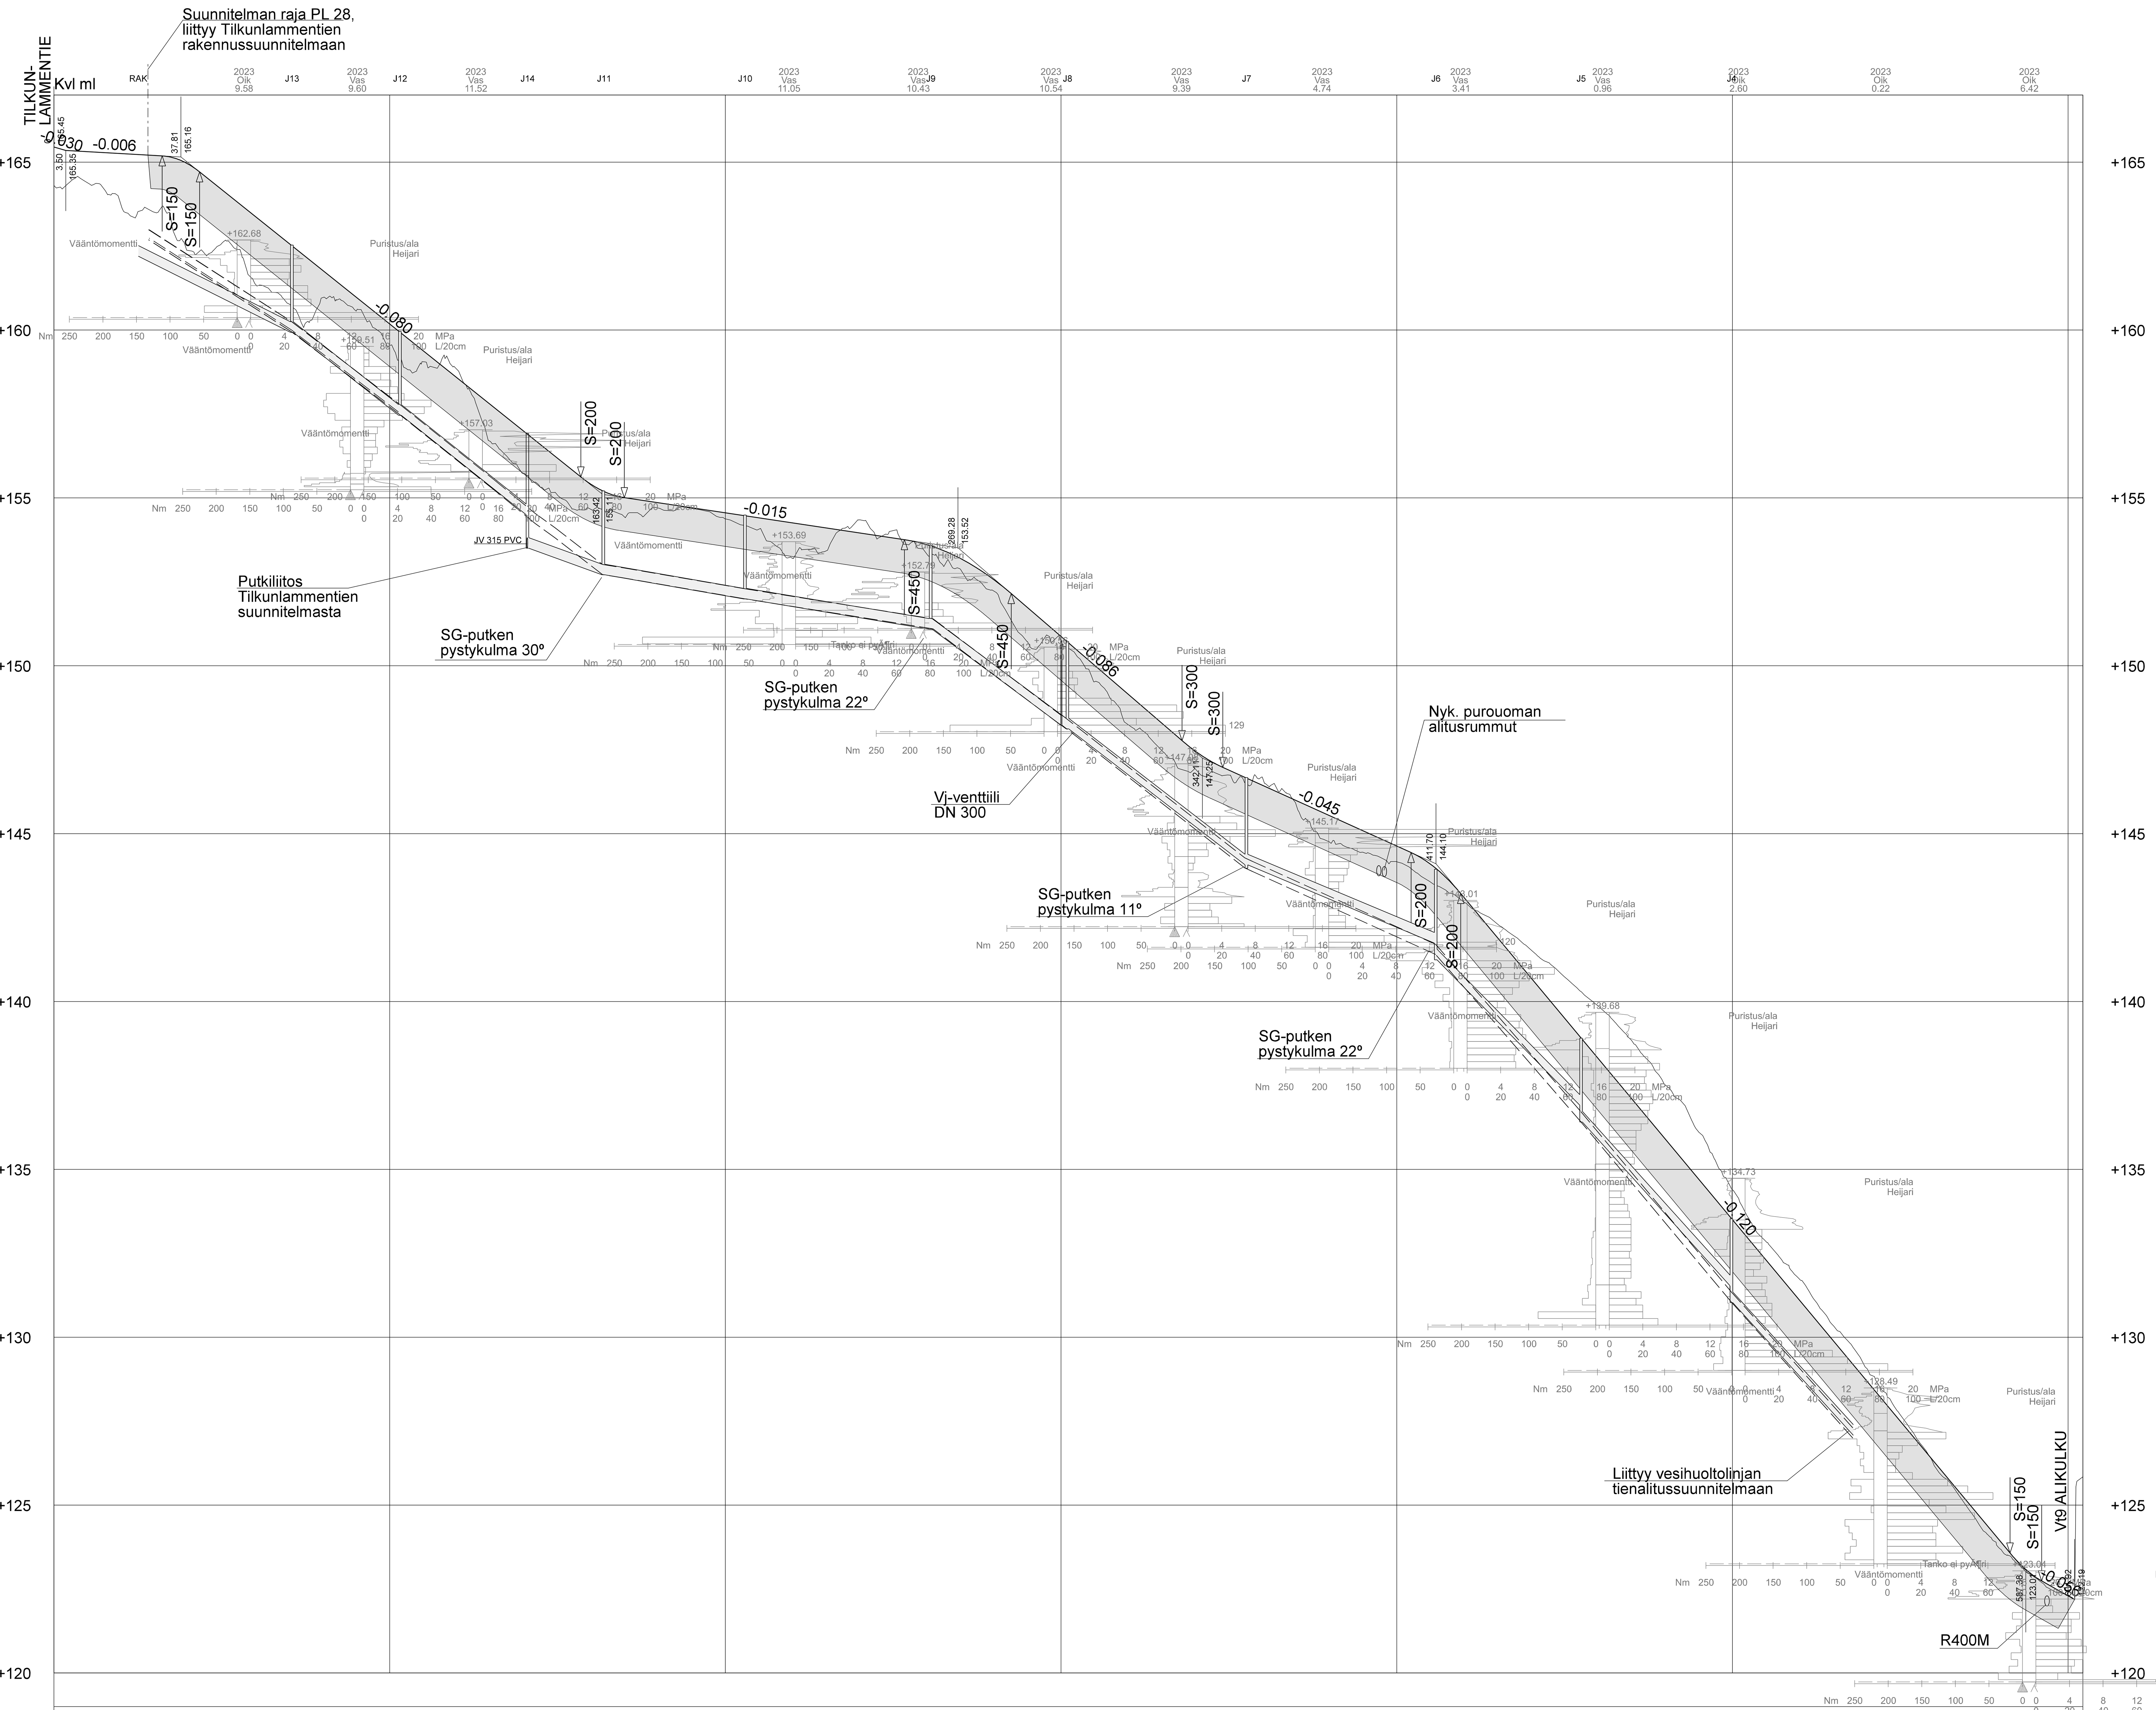

Rivi	Arvot
Hulevesiviemäri	
Materiaali, putken pohjan korkeus	
Paalu, pituus/kaltevuus	
Jätevesiviemäri / Materiaali, putken pohjan korkeus	162.20 · Jv 315 PVC-SN8 · 159.93 159.93 · Jv 315 PVC-SN8 · 157.46 157.46 · Jv 315 PVC-SN8 · 154.50 [illegible] · Jv 315 PVC-SN8 · 152.71 152.71 · Jv 315 PVC-SN8 · 151.99 151.99 · Jv 315 PVC-SN8 · 151.09 151.09 · Jv 315 PVC-SN8 · 148.12 148.12 · Jv 315 PVC-SN8 · 144.07 144.07 · Jv 315 PVC-SN8 · 141.74 141.24 · Jv 315 PVC-SN8 · 136.91 136.41 · Jv 315 PVC-SN8 · 131.53 131.03 · Jv 315 PVC-SN8 · 127.08
Paalu, pituus/kaltevuus	25.1 · 44.3/0.051 · 70.9 · 31.3/0.079 · 103.1 · 37.2/0.080 · 141.0 · 21.6/0.037 · 163.6 · 41.4/0.017 · 205.8 · 54.7/0.016 · 261.2 · 40.1/0.074 · 301.9 · 52.7/0.077 · 355.2 · 55.4/0.042 · 411.6 · 42.7/0.102 · 454.9 · 44.1/0.111 · 499.7 · 41.4/0.096 · 536.0
Vesijohto / Materiaali, putken laen korkeus	162.99 · Vj 300 V Vj 250 PEH · 160.25 · Vj 300 V Vj 250 PEH · 157.78 · Vj 300 V Vj 250 PEH · Vj 300 V · Vj 300 V · 152.30 · Vj 300 V · 151.40 · Vj 300 V · 148.53 148.53 · Vj 300 V · 144.28 · Vj 300 V · 141.70 · Vj 300 V · 136.72 · Vj 300 V · 131.35 · Vj 300 V · 131.35
Paalu, pituus/kaltevuus	28.2 · 42.2/0.065 · 70.8 · 32.4/0.076 · 103.0 · 28.4/0.080 · 14.1/0.078 · 36.0/0.017 · 205.5 · 56.2/0.016 · 261.9 · 38.5/0.075 · 300.1 · 55.0/0.078 · 2.4/0.047 · 54.2/0.046 · 411.6 · 43.7/0.115 · 454.8 · 44.9/0.121 · 499.7 · 42.1/0.097 · 535.8
Kaivannon kaltevuus	1:1,5 · 1:1,75 · Kaivantoelementti
Johtojen perustus	Asennusalusta 150 mm
Kadun rakenne	6F-990 · 6F-990
TSV:n korkeus	165.45 · 165.31 · 165.26 · 165.20 · 164.94 · 164.18 · 163.38 · 162.58 · 161.78 · 160.98 · 160.18 · 159.38 · 158.58 · 157.78 · 156.98 · 156.18 · 155.40 · 155.01 · 154.86 · 154.71 · 154.56 · 154.41 · 154.26 · 154.11 · 153.96 · 153.81 · 153.61 · 153.20 · 152.56 · 151.73 · 150.87 · 150.01 · 149.15 · 148.29 · 147.46 · 146.89 · 146.44 · 145.99 · 145.54 · 145.08 · 144.63 · 144.10 · 143.10 · 141.90 · 140.70 · 139.50 · 138.30 · 137.10 · 135.90 · 134.70 · 133.50 · 132.30 · 131.10 · 129.90 · 128.70 · 127.50 · 126.30 · 125.10 · 123.90 · 122.88 · 122.74
Maanpinnan korkeus	164.30 · 164.38 · 163.72 · 163.51 · 162.37 · 162.58 · 161.36 · 160.78 · 160.97 · 160.56 · 159.54 · 159.06 · 158.83 · 156.69 · 155.74 · 155.09 · 154.66 · 154.43 · 154.69 · 154.69 · 154.38 · 154.07 · 153.21 · 153.42 · 154.35 · 154.03 · 153.33 · 152.87 · 152.22 · 150.71 · 150.74 · 149.53 · 148.24 · 147.48 · 146.92 · 146.74 · 146.67 · 145.86 · 144.75 · 144.44 · 144.16 · 143.56 · 142.96 · 142.30 · 141.53 · 140.73 · 139.86 · 138.83 · 137.51 · 136.10 · 134.39 · 132.85 · 131.73 · 130.34 · 129.06 · 127.69 · 126.19 · 124.93 · 123.67 · 122.85 · 125.85
Paalutus	0 · 50 · 100 · 150 · 200 · 250 · 300 · 350 · 400 · 450 · 500 · 550
Vaakaelementit	4.63 · 8.77 · R=20 · 41.69 · R=55 · 79.84 · 36.84 · R=90 · 59.10 · 47.99 · R=40 · 64.41 · 84.47 · R=80 · 97.86 · 18.84 · R=100 · 41.80 · 64.64 · R=180 · 09.25 · 13.70 · R=35 · 38.09 · 70.14 · R=22 · 99.92
Sivukaltevuus	28.00 · qv=0.02 · qo=0.02

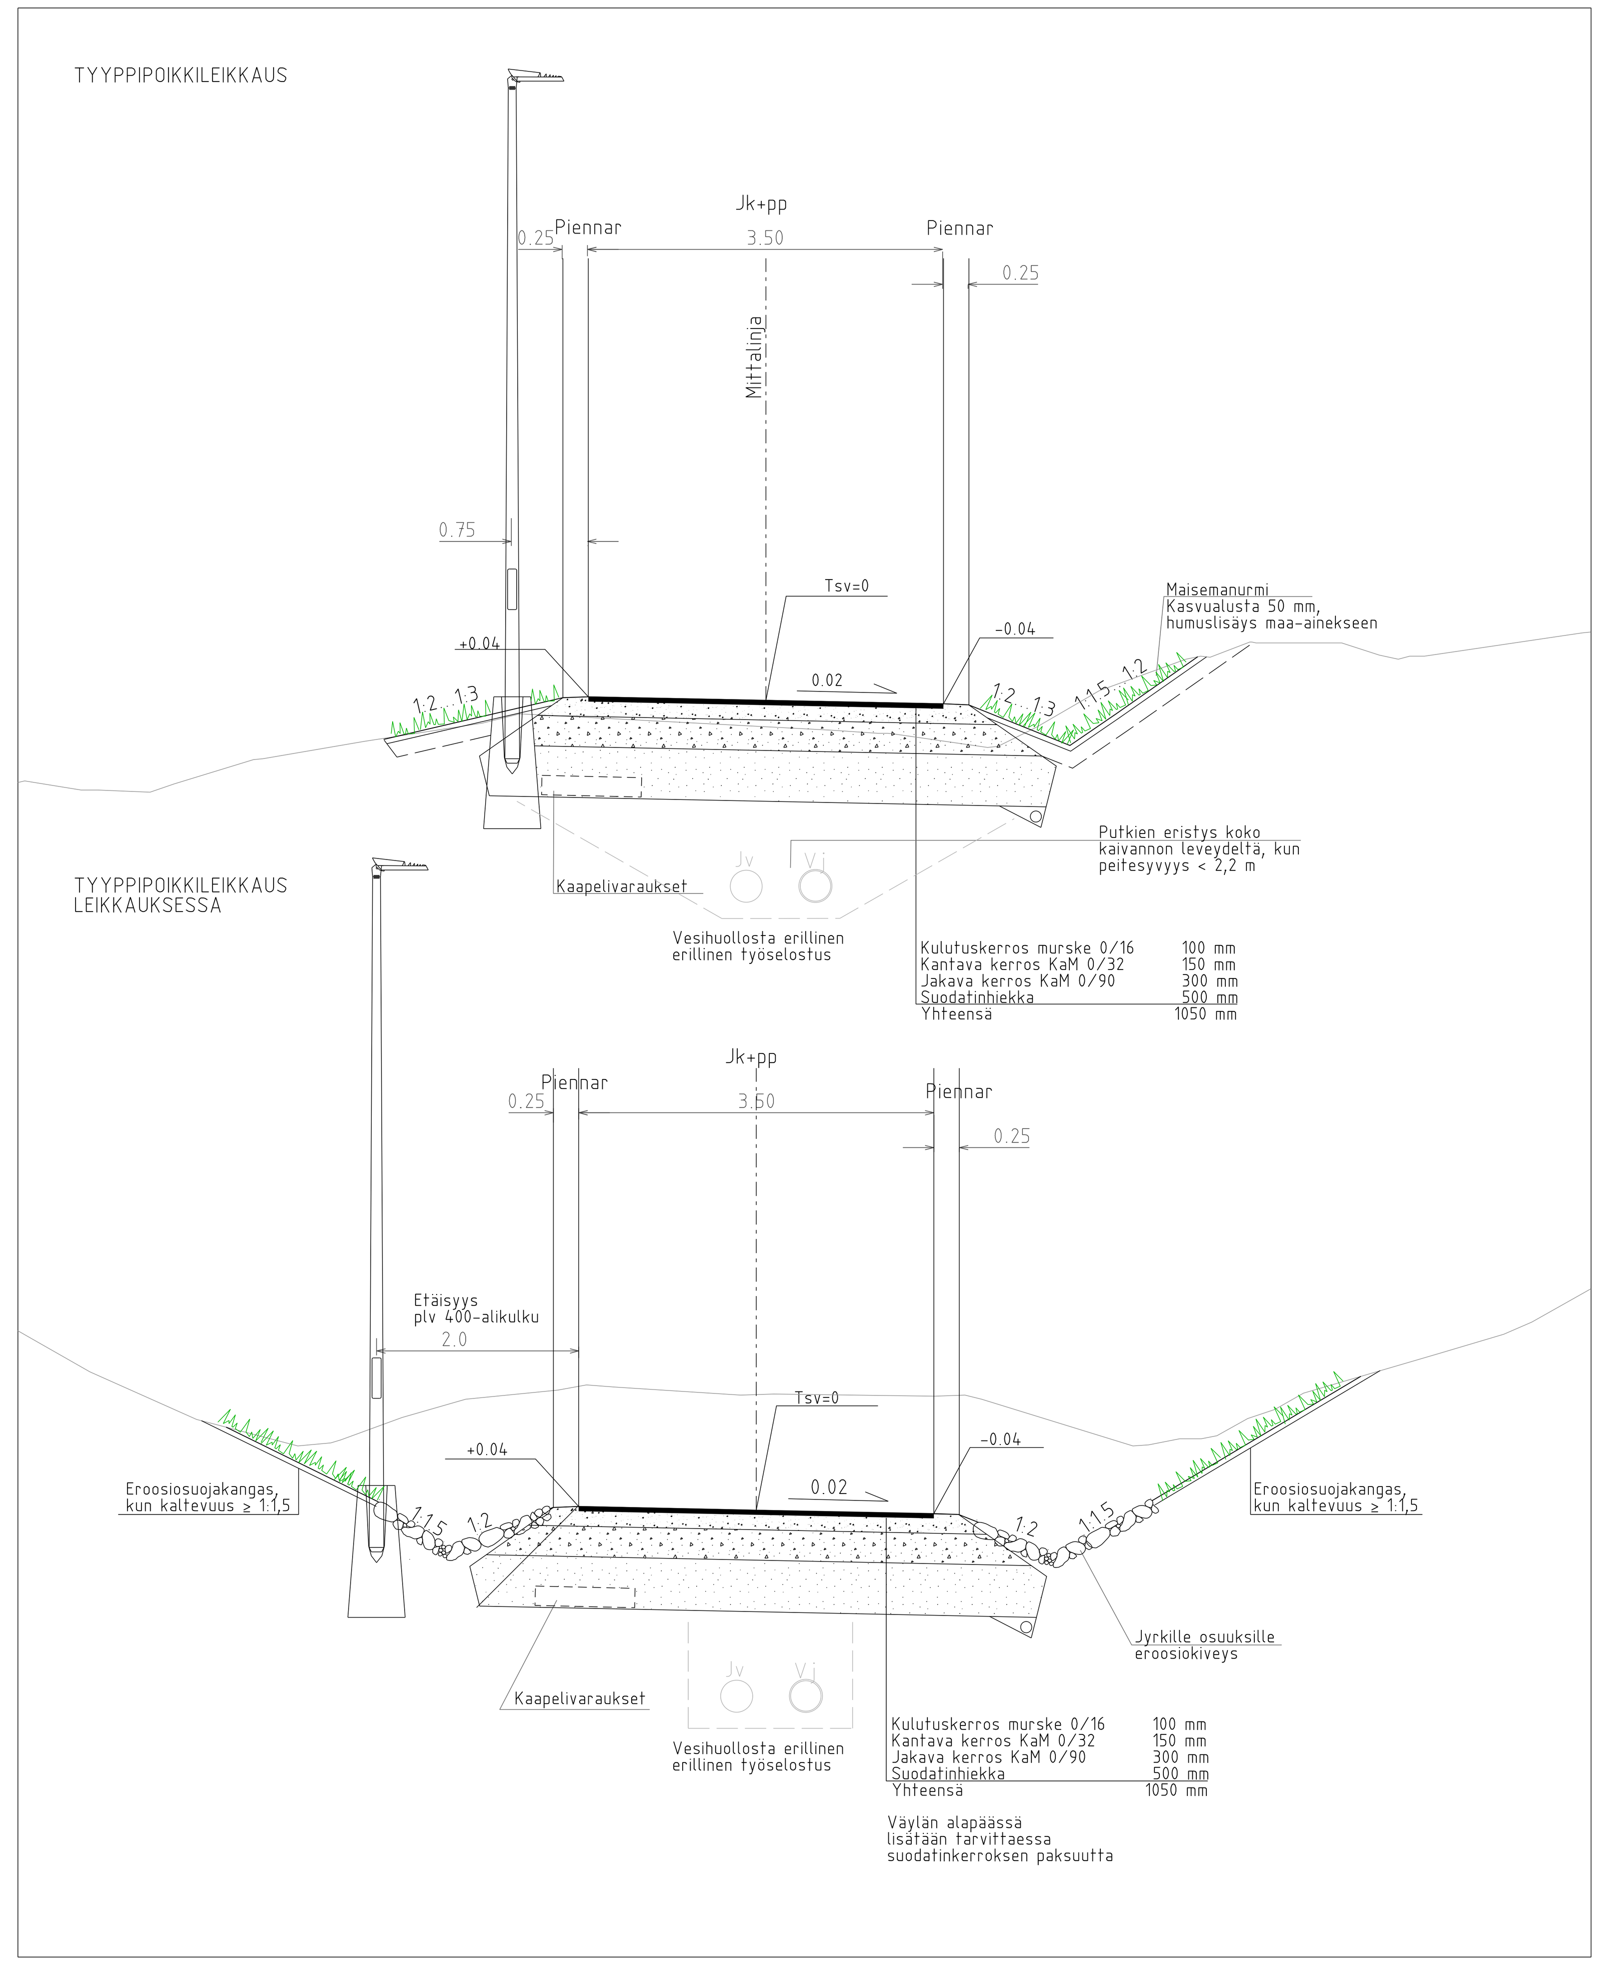

Muutos	Päiväys	Nimi	Tunnus
Väylän linjausta siirretty, tasaus ja vesihuolto päivitetty. Lisätty liitoskaivo J14	27.4.2026	M.Kauppinen	B
Päivitetty liitos Tilkunlamment. suunnitelmaan, lisätty vj-venttiili DN300. Päivitetty tyyppipoikkileikkauksen rakenteet.	5.12.2025	M.Kauppinen	A

KOHDE JA PIIRUSTUSLAJI

30. ETELÄ-KELJO

KAURAMÄEN KLV VÄLILLÄ
TILKUNLAMMENTIE - Vt9 ALIKULKU

RAKENNUSSUUNNITELMA

PIIRUSTUKSEN SISÄLTÖ: Pituusleikkaus; Tyyppipoikkileikkaukset

MITTAKAAVA: 1:1000/1:100; 1:50

JYVÄSKYLÄN KAUPUNKI
KAUPUNKIRAKENNEPALVELUT
KADUT JA PUISTOT
PL 233, Hannikaisenkatu 17
40101 JYVÄSKYLÄ
(014) 266 0000
etunimi.sukunimi@jkl.fi

FCG Finnish Consulting Group Oy
Puistokatu 2A
40100 JYVÄSKYLÄ
Puh. 010 4090
etunimi.sukunimi@fcg.fi

KORKEUSJÄRJESTELMÄ: N2000
PÄIVÄYS: 30.01.2024
KOORDINAATTIJÄRJESTELMÄ: ETRS-GK26

HYV.: V-J. Koskinen · TARK.: J. Jormalainen
SUUNN.: M.Kauppinen
PROJ.PääL.: J. Silvennoinen

PIIR NRO: R-3158 B

KUVATIEDOSTO: Kauramaen_Klv_RakSuunn_ETRS-GK26.dgn