


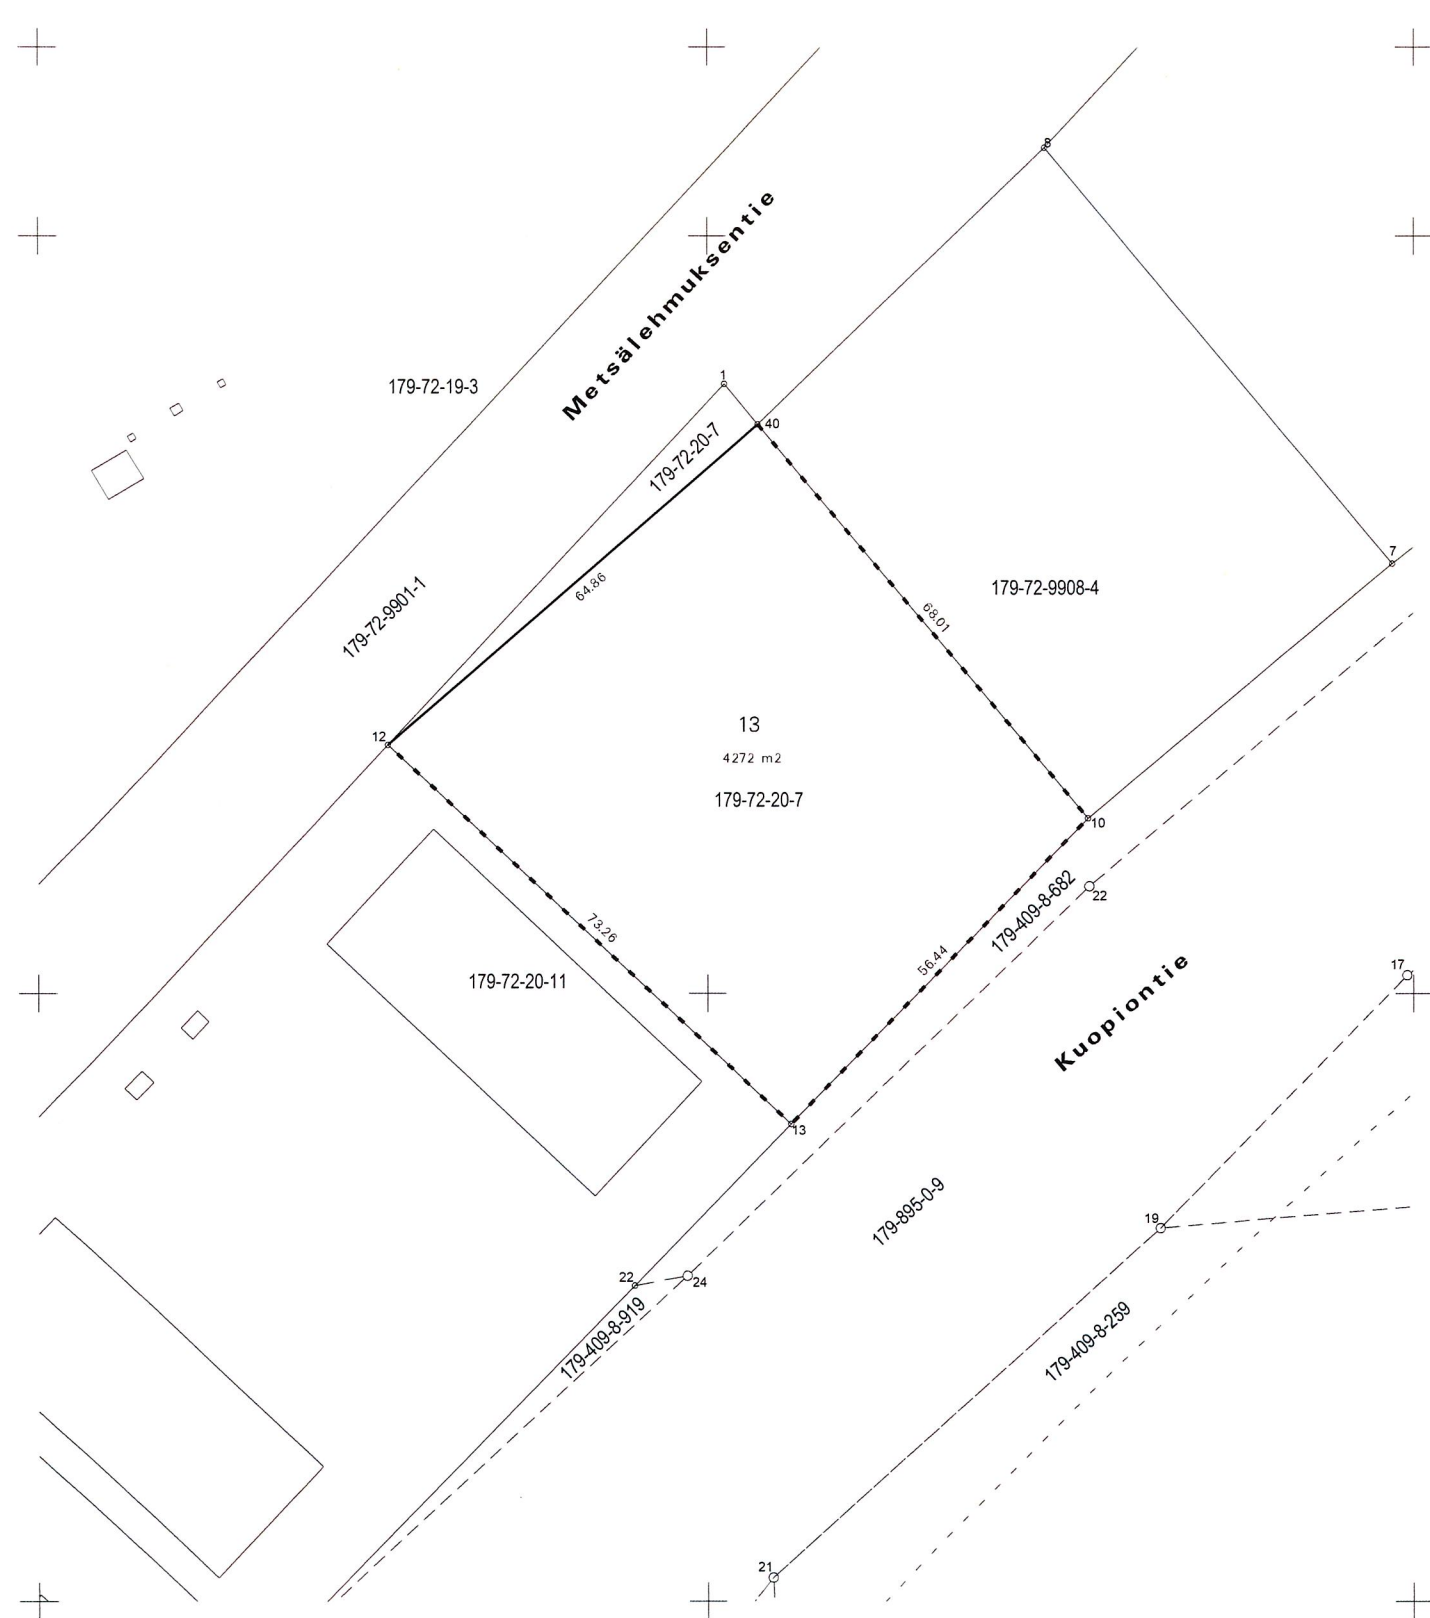

COORDINAATTILUETTELO

EUREF-FIN-ETRS GK26		
N:O	X	Y
10	6902823.116	495850.521
12	6902832.838	495757.595
13	6902782.760	495811.060
40	6902875.161	495806.744

MUODOSTUMISLUETTELO

Muodostettava kiinteistö	Muodostettavan kiinteistön pinta-ala	Muodostaja kiinteistö	Muodostaja määrä-ala	Muodostaja kiinteistön pinta-ala	Muodostaja määräalan pinta-ala	Kiinteistö / Palsta Osa / Kokonaan
179-72-20-13	4272	179-72-20-7		4272		Osa

Tonttijaon muutos			1:1000	JYVÄSKYLÄ	
ASEMAKAAVA 179 73:007 VAHVISTETTU			17.03.2025	KARTTALEHDET	
EDELLINEN TONTTIJAKO 14.12.2015			TJNRO	72020005	
TONTTIJAON LAATI 04.09.2025 TOIMITUSINSINÖÖRI  Simo Dromberg KIINTEISTÖINSINÖÖRI HYVÄKSYNYT 22.9.2025			KAUP. OSA	72	
			KORTTELI	20	
			TONTIT	13	
			MUUTT. TONTIT	7	
			TJ-KARTTA	72-20/5	