



Nakertajantien pysäköinti katusuunnitelman nähtäville asettaminen

Suunnittelualue sijaitsee Jyväskylän 16. kaupunginosassa, Halssila. Suunnittelualue rajautuu pohjoisessa lähivirkistysalueeseen ja etelässä omakotitaloalueisiin.

Katusuunnitelma

Nakertajantie on läpiajettava noin 360 metriä pitkä tontti-/liityntäkatu, johon tonttikadut Oravakuja, Jänönkuja, Majavakuja, Lumikonkuja ja Revonhätä liittyvät. Halssilassa asuinalueen kadut ovat kapeita, sekä alueelle on osoitettu aluepysäköintikielto. Nykyisellään alueella ei ole osoitettu riittävästi pysäköintipaikkoja.

Suunnitelmassa on esitetty kolme pysäköintialuetta ja yhteensä 15 autopaikkaa, jotka sijoittuvat Nakertajantien varteen. Pysäköintialue 1 on Oravakujan läheisyydessä, johon on suunniteltu 8 autopaikkaa. Pysäköintialueet 2 ja 3 ovat Majavakujan ja Lumikonkujan läheisyydessä kadunsuuntaisia pysäköintitaskuja, johon on suunniteltu 3 ja 4 autopaikkaa.

Pysäköintialueet rakennetaan päällystettyinä ja piennarympärys ja reuna-alueet täytetään louhekievillä, sekä luiskat nurmetetaan. Pysäköintialueiden kohdilla valaistus uusitaan suunnitelman mukaisesti. Reuna-alueiden luiskat muotoillaan maastoon sopiviksi. Hulevesien johtamiseksi rakennetaan pysäköintialueille nykyisen ojalinjan kohdalle rumpuputki.

Jakavan rakennekerroksen materiaalina voidaan kalliomurskeen tilalla vaihtoehtoisesti käyttää betonimursketta MARA-asetuksen mukaisesti.

Aikataulu ja kustannukset



Pysäköintipaikat on suunniteltu rakennettavaksi kesällä-syksyllä 2025. Suunniteltu kustannusarvio on noin 42 000 euroa.

Nähtävilläolo

Suunnitelma asetetaan julkisesti nähtäville kaupunkirakenteen neuvontaan os. Hannikaisenkatu 17, I-kerros 12.8.–26.8.2025 väliseksi ajaksi. Katusuunnitelma on nähtävillä myös kaupunkirakenteen verkkosivuilla: www.jyvaskyla.fi/kadut/nahtavilla.

Ehdotusta vastaan mahdollisesti tehtävät kirjalliset muistutukset on osoitettava kaupunkirakennelautakunnalle ja toimitettava Jyväskylän kaupungin kirjaamoon os. PL 193, 40101 Jyväskylä (käyntiosoite Vapaudenkatu 32) tai sähköpostitse osoitteella kirjaamo@jyvaskyla.fi viimeistään 1.4.2025 kello 15.00 mennessä



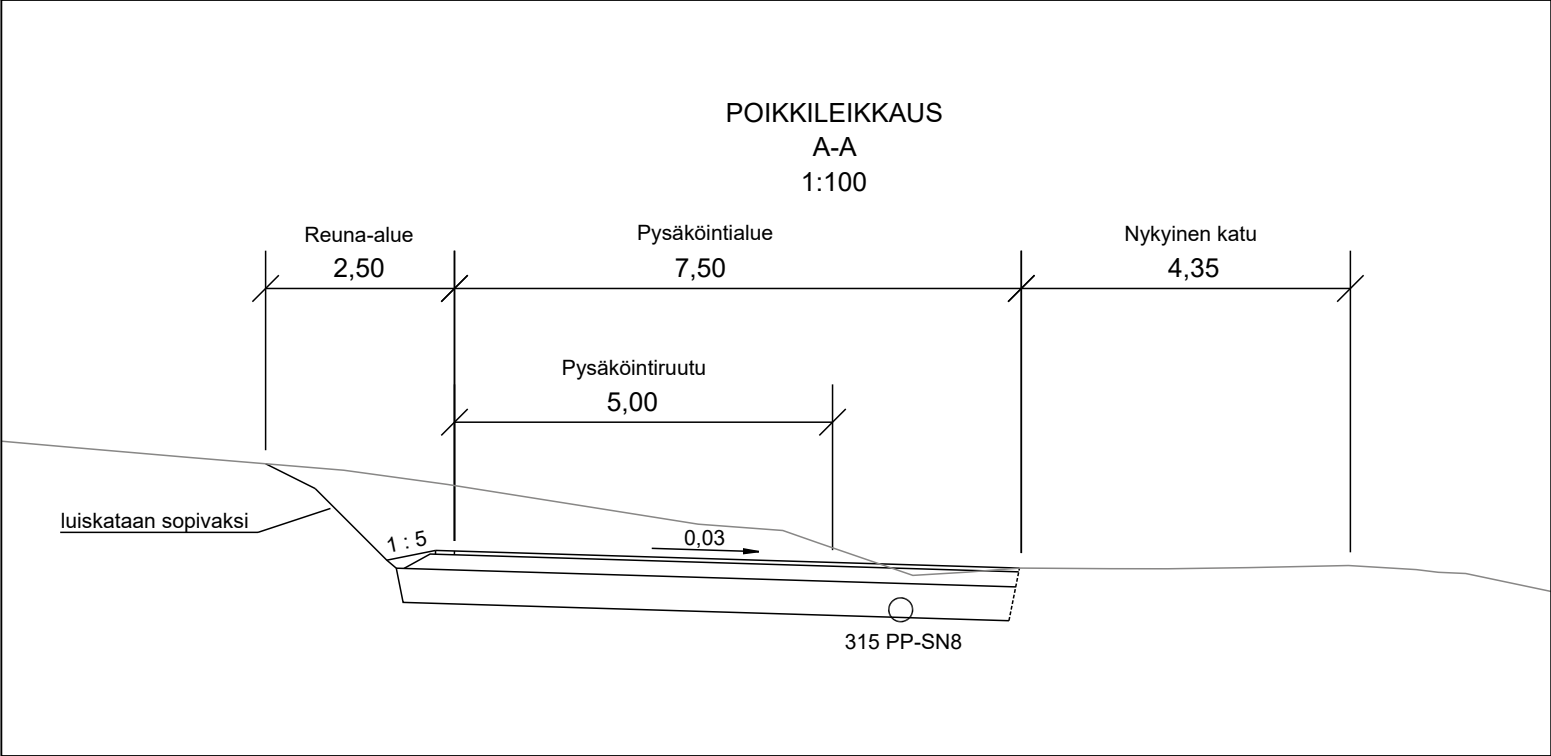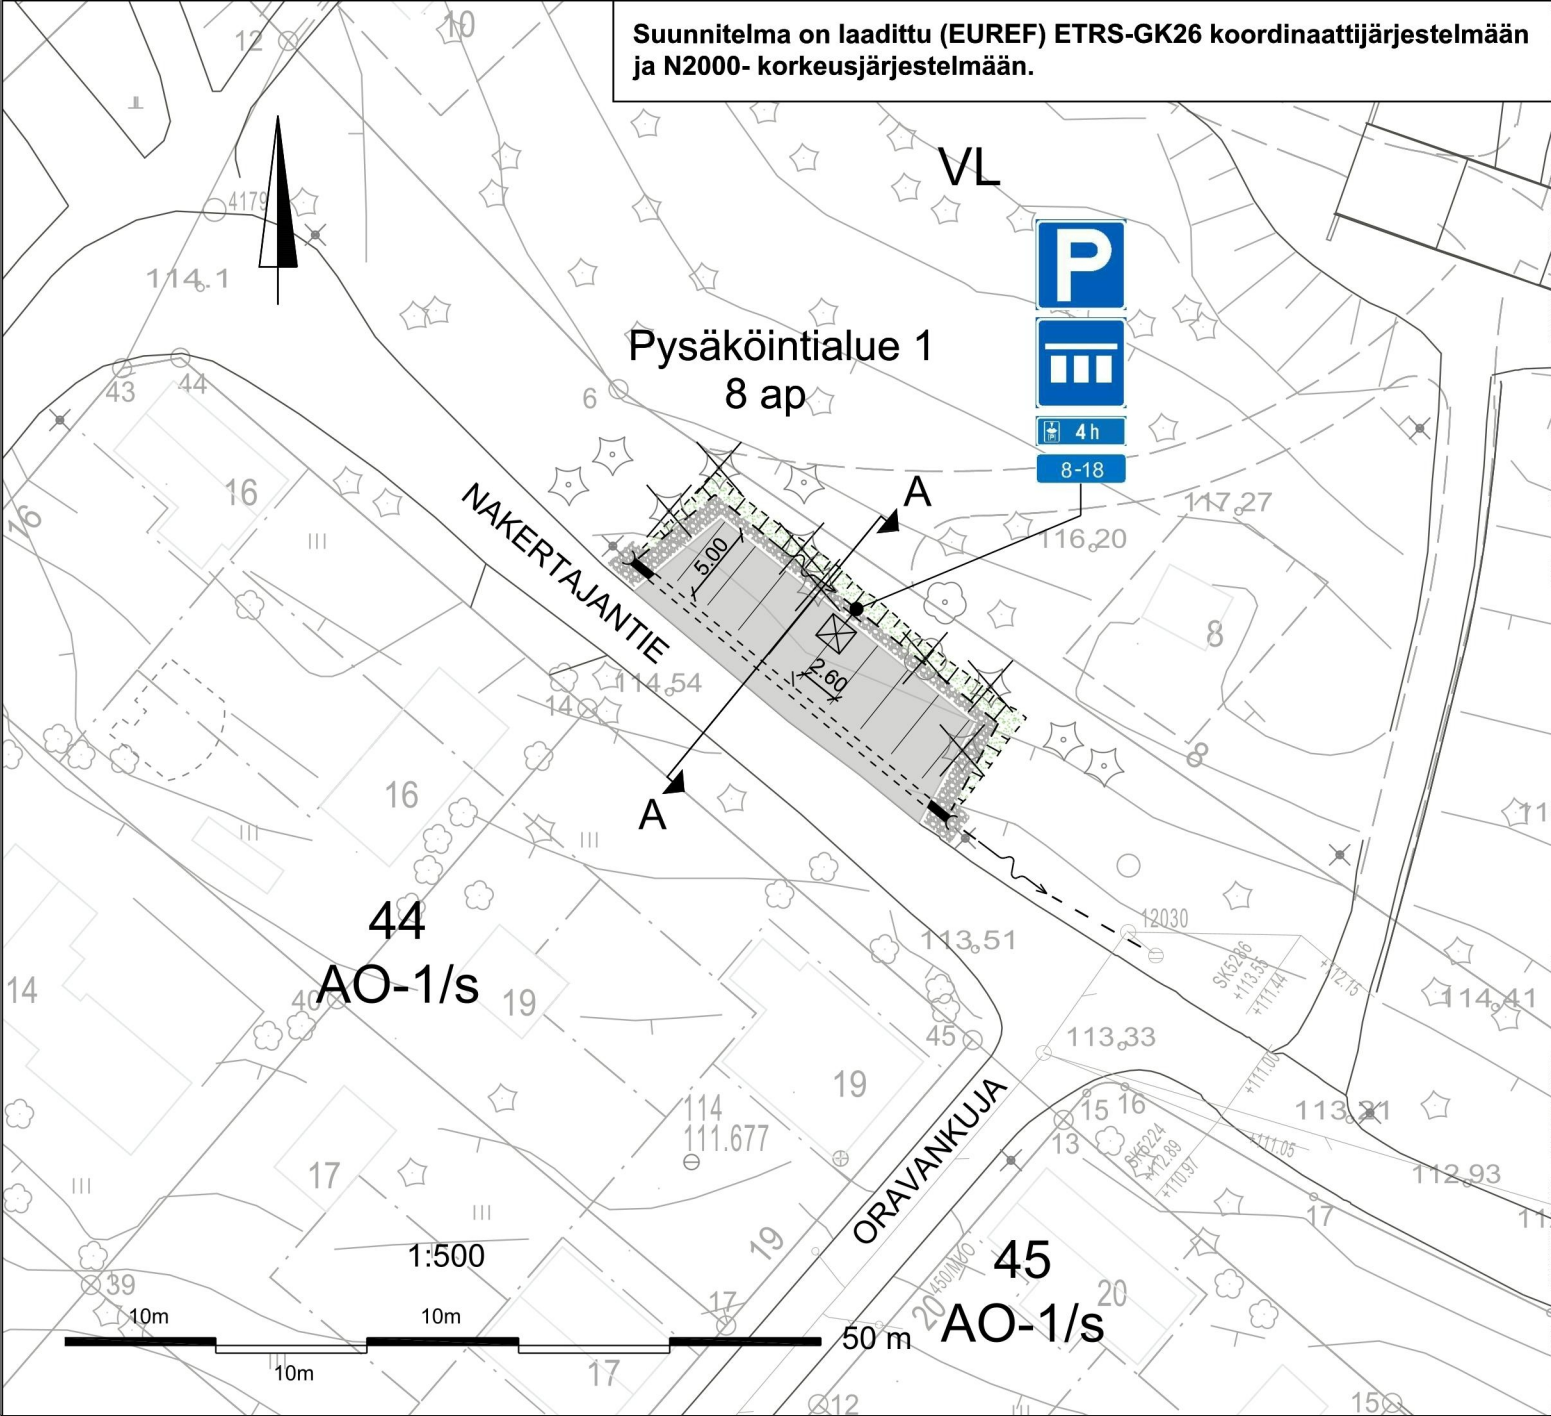

MERKINTÖJEN SELITYKSET:

Reunatueton reunalinja

Asfaltti

Nurmetus

Louhekiwi

Sivuoja ja pintaveden virtaussuunta

Luiska

Suunniteltu rumpu

Nykyinen valaisin

Nykyinen hulevesiviemäri, tarkastuskaivo ja hulevesikaivo




Nykyinen / poistettava havu- ja lehtipuu

Suunniteltu valaisin

LIIKENNEMERKIT

MERKKI	NRO	NIMI JA KOKO	MÄÄRÄ [kpl]
	E2	Pysäköintipaikka, koko 600x600 mm	1
	E4.1_6	Ajoneuvojen sijoitus pysäköinti- paikalla, koko 600x600 mm	1
	H17.1	Voimassaoloaika, koko 600x200 mm	1
	H19.2	Pysäköintiajan alkamisen osoittamis- velvollisuus, koko 600x250 mm	1

KÄSITTELY	KÄSITTELIJÄ	PÄIVÄYS	ASIA NRO	MUUTOS	PÄIVÄYS	NIMI	LUKUM	TUNNUS
KOHDE JA PIIRUSTUSLAJI					PIIRUSTUKSEN SISÄLTÖ			
NAKERTAJANTIE PYSÄKÖINTI - PYSÄKÖINTIALUE 1 16. HALSSILA KATUSUUNNITELMA					Asemapiirustus Poikkileikkaus A-A		MITTAKAAVA	
							1:500 1:100	
		JYVÄSKYLÄN KAUPUNKI KAUPUNKIRAKENNENPALVELUT						
KADUT JA PUISTOT PL 233, Hannikaisenkatu 17 40101 JYVÄSKYLÄ (014) 569 0000 etunimi.sukunimi@jyvaskyla.fi		Verkot PL 410, Paperitehtaankatu 9 40101 JYVÄSKYLÄ (014) 366 4000 etunimi.sukunimi@alva.fi			KADUT JA PUISTOT PL 233, Hannikaisenkatu 17 40101 JYVÄSKYLÄ (014) 569 0000 etunimi.sukunimi@jyvaskyla.fi		KORKEUSJÄRJESTELMÄ	
							N2000	
HYV. -J. Koskinen		TARK.			SUUNN. Jukka Lankinen		PÄIVÄYS	
							21.5.2025	
GEO.		VIHER.			LIIK.		KOORDINAATTIJÄRJESTELMÄ	
							ETRS-GK26	
GEO.		VIHER.			LIIK.		KORVAA	
							PIIR NRO	
GEO.		VIHER.			LIIK.		MUUTOS	
							3-1924	
PROJ.PÄÄL.		KUVATIEDOSTO :			3-1924.dwg			

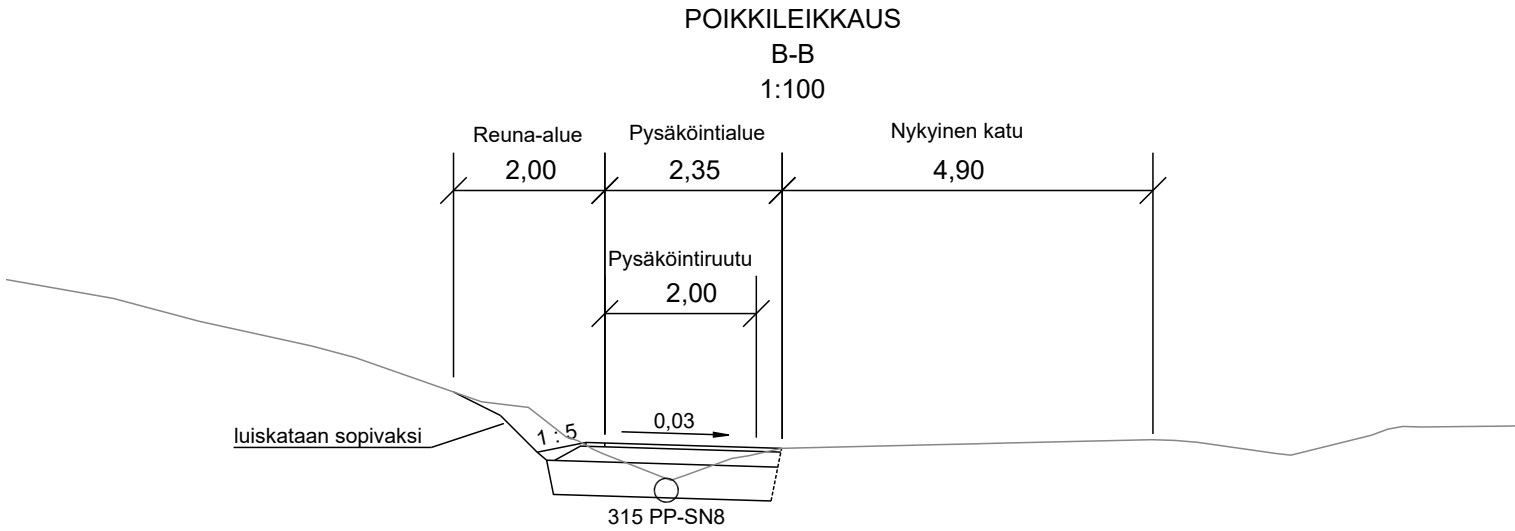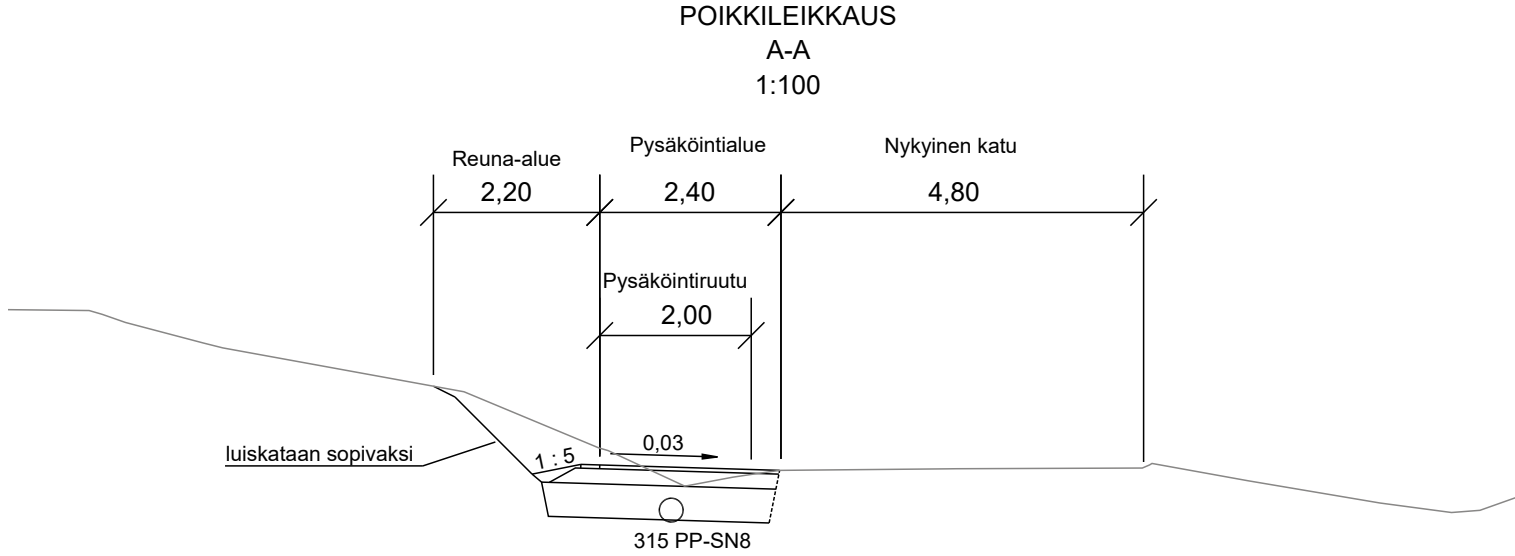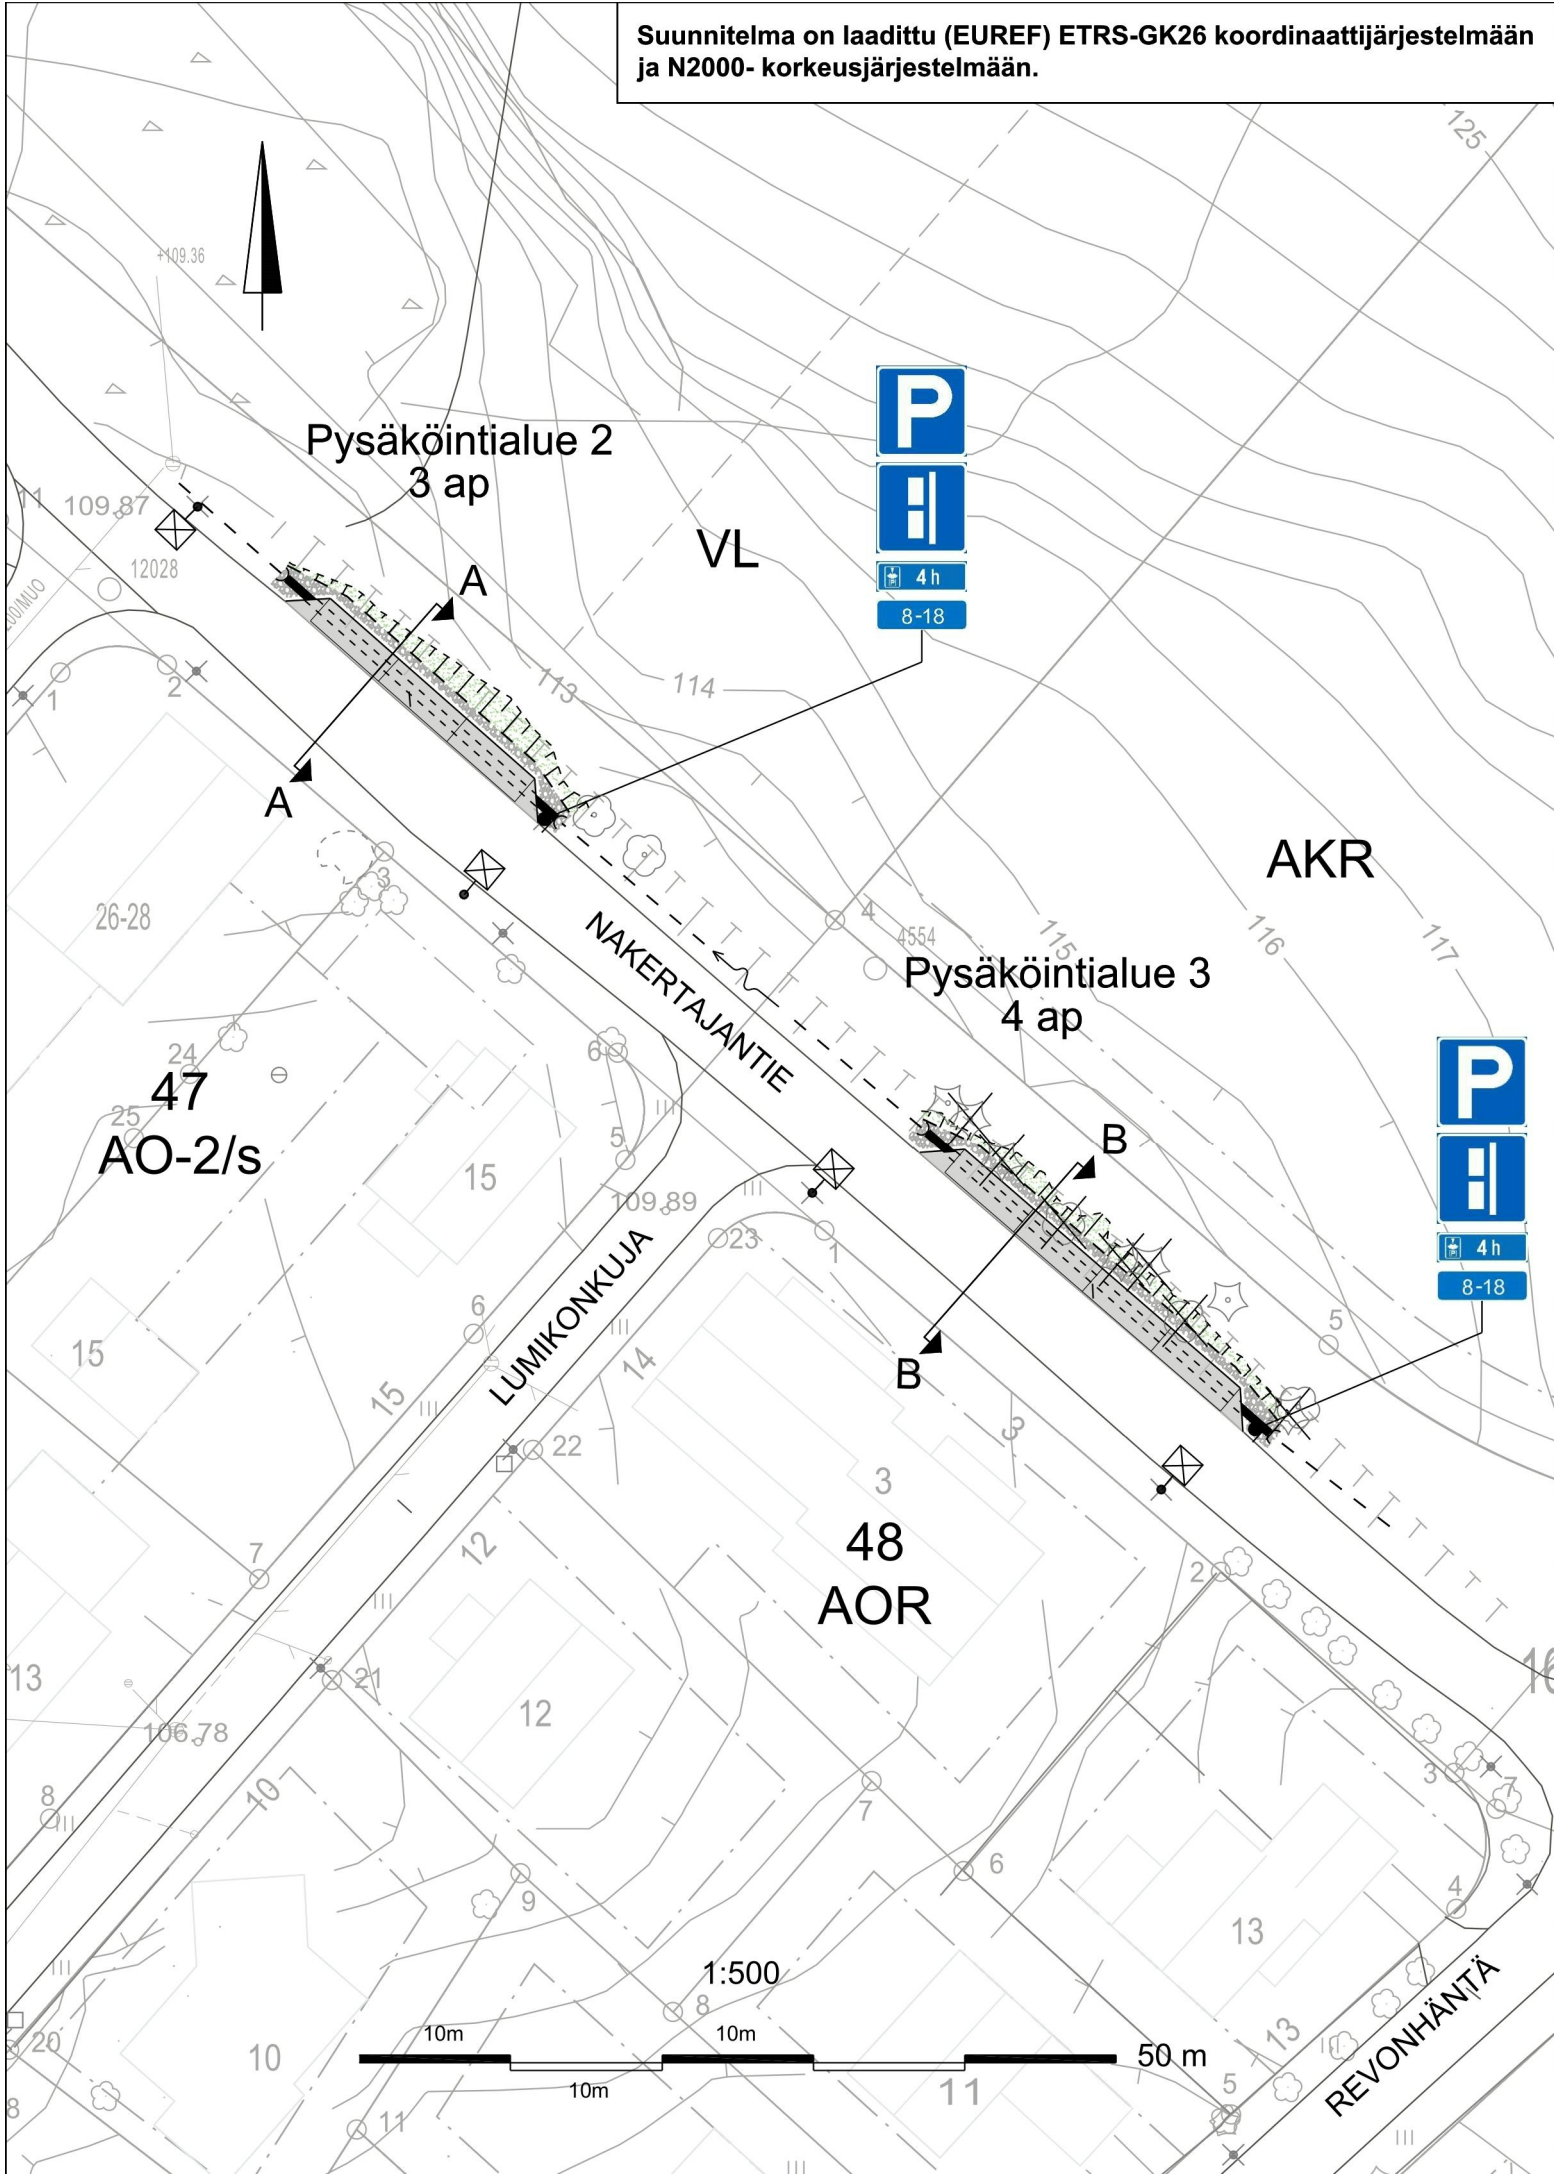

MERKINTÖJEN SELITYKSET:

- Reunatueton reunalinja
- Asfaltti
- Nurmetus
- Louhekevi
- Sivuoja ja pintaveden virtaussuunta
- Luiska
- Suunniteltu rumpu
- Nykyinen valaisin
- Nykyinen hulevesiviemäri, tarkastuskaivo ja hulevesikaivo
- Poistettava havu- ja lehtipuu
- Suunniteltu valaisin

LIIKENNEMERKIT

MERKKI	NRO	NIMI JA KOKO	MÄÄRÄ [kpl]
	E2	Pysäköintipaikka, koko 600x600 mm	2
	E4.1	Ajoneuvojen sijoitus pysäköinti-paikalla, koko 600x600 mm	2
	H17.1	Voimassaoloaika, koko 600x200 mm	2
	H19.2	Pysäköintiajan alkamisen osoittamis-velvollisuus, koko 600x250 mm	2

KÄSITTELY		KÄSITTELYÄ		PÄIVÄYS		ASIA NRO		MUUTOS		PÄIVÄYS		NIMI		LUKUM		TUNNUS						
KOHDE JA PIIRUSTUSLAJI										PIIRUSTUKSEN SISÄLTÖ								MITTAKAAVA				
NAKERTAJANTIE PYSÄKÖINTI - PYSÄKÖINTIALUE 2 JA 3 16. HALSSILA KATUSUUNNITELMA										Asemapiirustus Poikkileikkaus A-A, B-B								1:500 1:100				
		JYVÄSKYLÄN KAUPUNKI KAUPUNKIRAKENNEPALVELUT									JYVÄSKYLÄN KAUPUNKI KAUPUNKIRAKENNEPALVELUT			KORKEUSJÄRJESTELMÄ		PÄIVÄYS						
														N2000		21.5.2025						
KADUT JA PUISTOT PL 233, Hannikaisenkatu 17 40101 JYVÄSKYLÄ (014) 569 0000 etunimi.sukunimi@jyvaskyla.fi										Verkot PL 410, Paperitehtaankatu 9 40101 JYVÄSKYLÄ (014) 366 4000 etunimi.sukunimi@alva.fi				KADUT JA PUISTOT PL 233, Hannikaisenkatu 17 40101 JYVÄSKYLÄ (014) 569 0000 etunimi.sukunimi@jyvaskyla.fi			KOORDINAATTIJÄRJESTELMÄ				ETRS-GK26	
HYV.		TARK.			HYV.				TARK.				SUUNN.		KORVATTU			PIIR NRO		MUUTOS		
V.-J. Koskinen													Jukka Lankinen						34-3624			
GEO.		VIHER.		LIIK.		HYV.				TARK.				PROJ.PÄÄL.		KUVATIEDOSTO :						
																34-3624.dwg						