


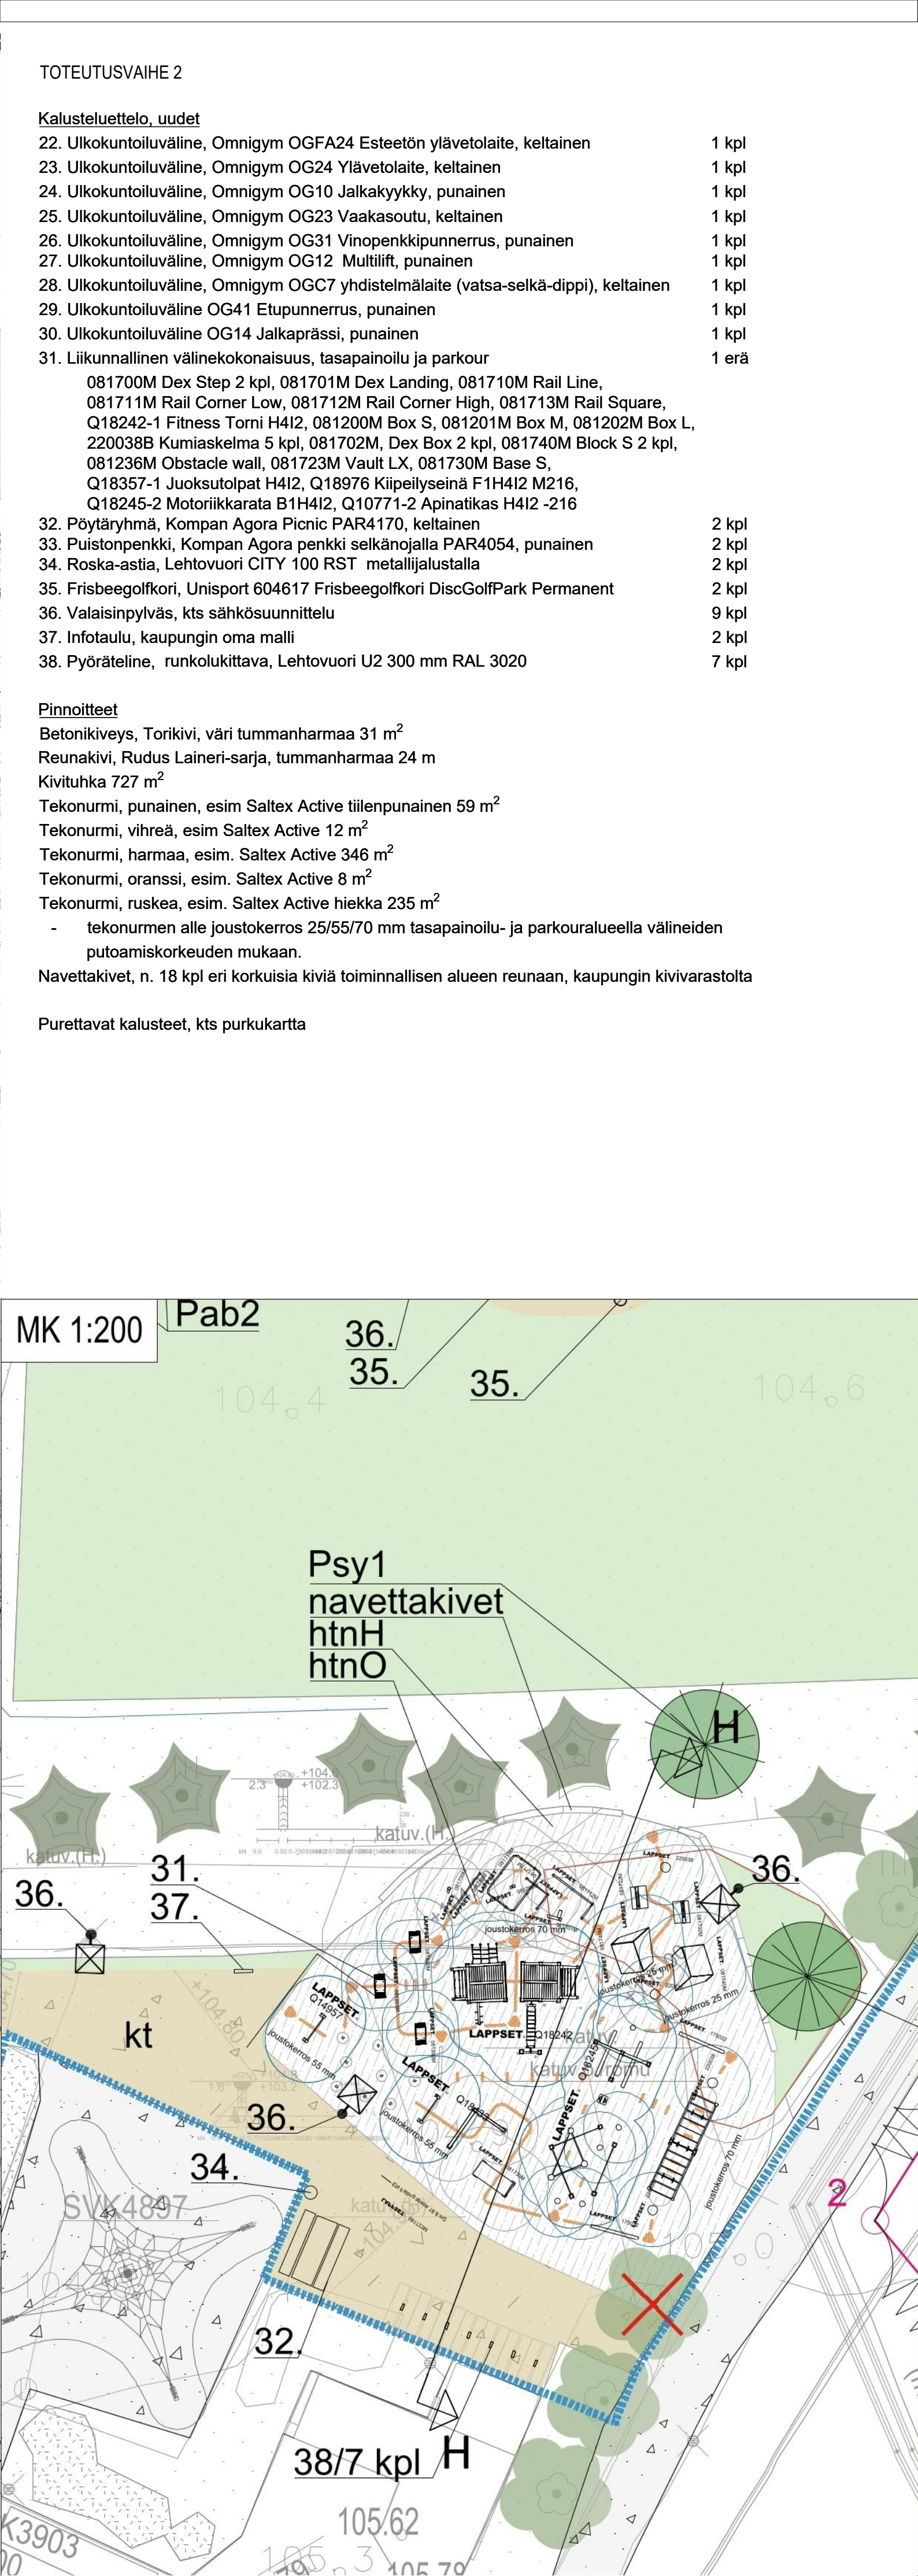

Pinnoitteet

Betonikiveys, Torikivi, väri tummanharmaa 31 m²

Reunakivi, Rudus Laineri-sarja, tummanharmaa 24 m

Kivituhka 727 m²

Tekonurmi, punainen, esim. Saltex Active tiilenpunainen 59 m²

Tekonurmi, vihreä, esim. Saltex Active 12 m²

Tekonurmi, harmaa, esim. Saltex Active 346 m²

Tekonurmi, oranssi, esim. Saltex Active 8 m²

Tekonurmi, ruskea, esim. Saltex Active hiekkä 235 m²

- tekonurmen alle joustokerros 25/55/70 mm tasapainoilu- ja parkouralueella välineiden putoamiskorkeuden mukaan.

Navettatiet, n. 18 kpl eri korkuisia kiviä toiminnallisen alueen reunaan, kaupungin kivivarastolta

Purettavat kalusteet, kts purkukartta


Istutettaville puille asennetaan jänisverkot.

Nurmikko R2, 1832 m²

Nurmialueet R2

Poistettavat puut 1 kpl kts purkukartta
Poistettava pensas 101 m² kts purkukartta
Nurmialue 56 m² kts purkukartta

PIIRUSTUSMERKINNÄT	
	kivituhka
	hiekkatekonurmi punainen
	hiekkatekonurmi harmaa
	hiekkatekonurmi oranssi
	hiekkatekonurmi ruskea
	betonikiveys
	navettakivet
	reunakivi
	nurmikko R2
	säilytettävä puu
	poistettava puu
	istutettava puu
	istutettava pensas
	uusi kaluste, kalusteen turva-alue
	olemassa oleva kaluste
	uusi kasvillisuuden suoja-aita
	olemassa oleva nurmialue
	olemassa oleva kivituhka-alue
	olemassa oleva pensasalue
	uusi puistovalaisin/ valonheitin
	vanha materiaaliraja
	toteutusvaihe 2
	tontin raja
	puistoalue

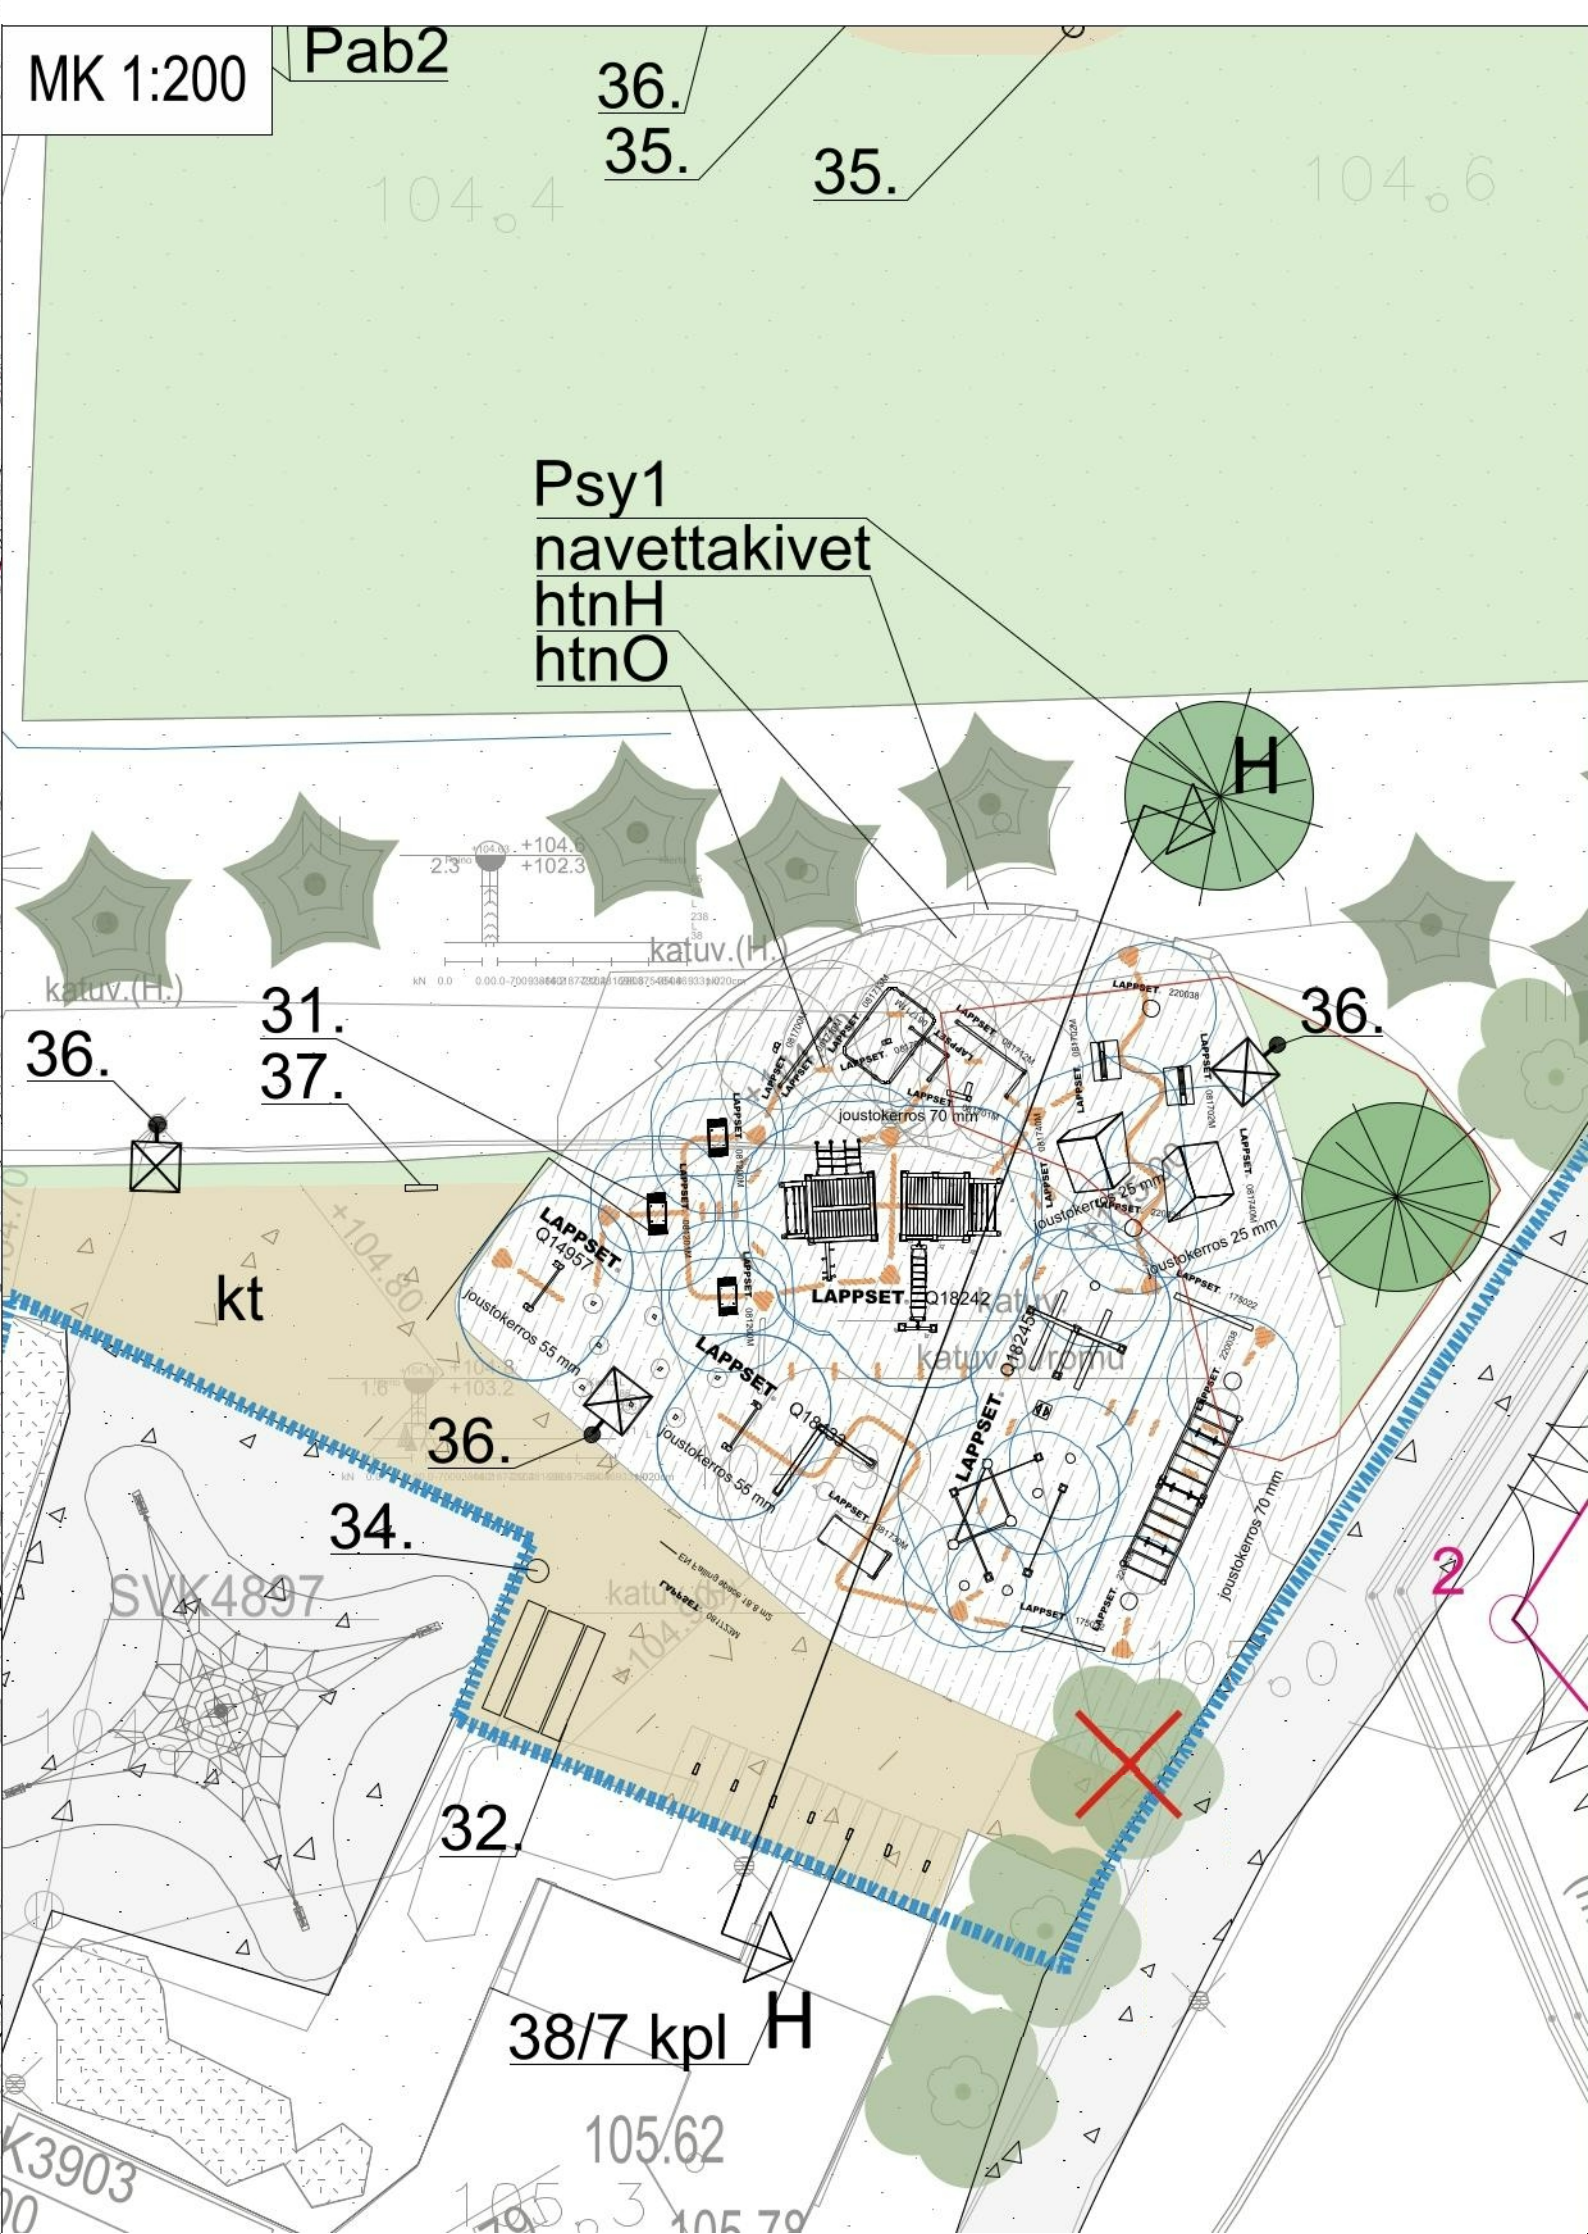

KÄSITTELY		JÄRJESTELY		TAVARAT		ASIA NIMI		KÄSITTELY		PÄIVÄYS		VUO		LOKUM		TILAUS	
KOKOJA JA VIRKOKAUSI																	
LOHIKOSKEN LÄHILIIKUNTAPAIKKA 13 LOHIKOSKI VIHERRAKENNUSSUUNNITELMA										Asemapiirros Vaihe 2				1:500, 1:200			
 JYVÄSKYLÄN KAUPUNKI KAUPUNKIRAKENNEPALVELUT														KOKOUSKÄSITELMÄ N2000 5.12.2023 KOKOONKUTUMISELLISIA ETRS-GK26			
KADUT JA PUISTOT PL 233, Hankkajankatu 17 40101 JYVÄSKYLÄ 0141 569 0000 etunimi.sukunimi@jyvasky.fi										FCG Finnish Consulting Group Puistolukatu 2 A 40100 Jyväskylä etunimi.sukunimi@fcg.fi				LEIKEYTYS KOKOJA PER NRO MAASTO KORJAUSTI			
2^o T. Mäkinen										1^o L. Ropo				R-3227			
TUN		KOKOJA		LOK		PVT		KARK		PVT		KARK		PVT		KARK	
Henna Väisänen										KUATIEDOT: Lohikosken lähiliikuntapaikan asemapiirros.dwg							