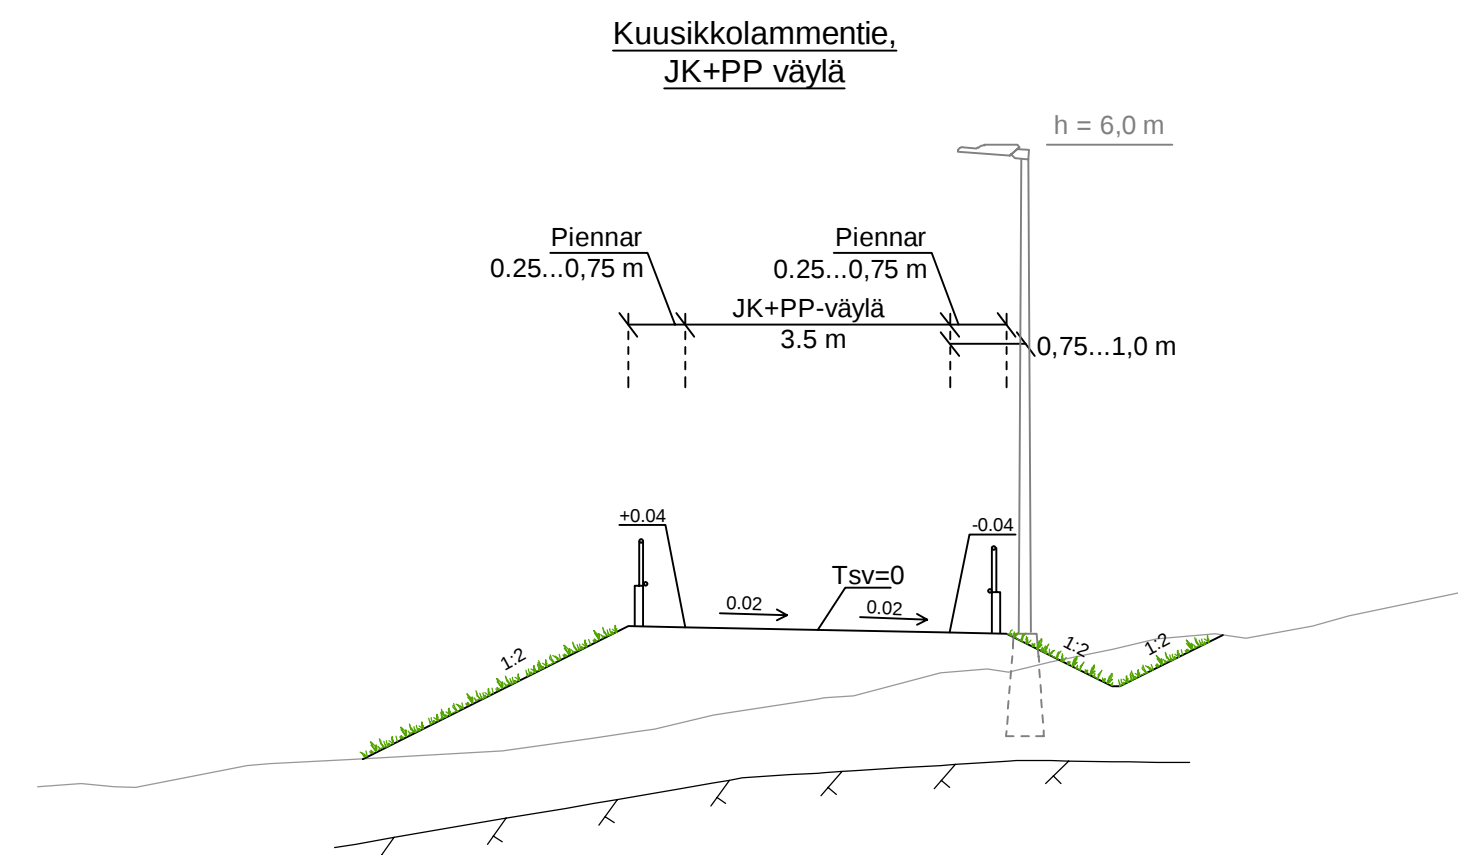
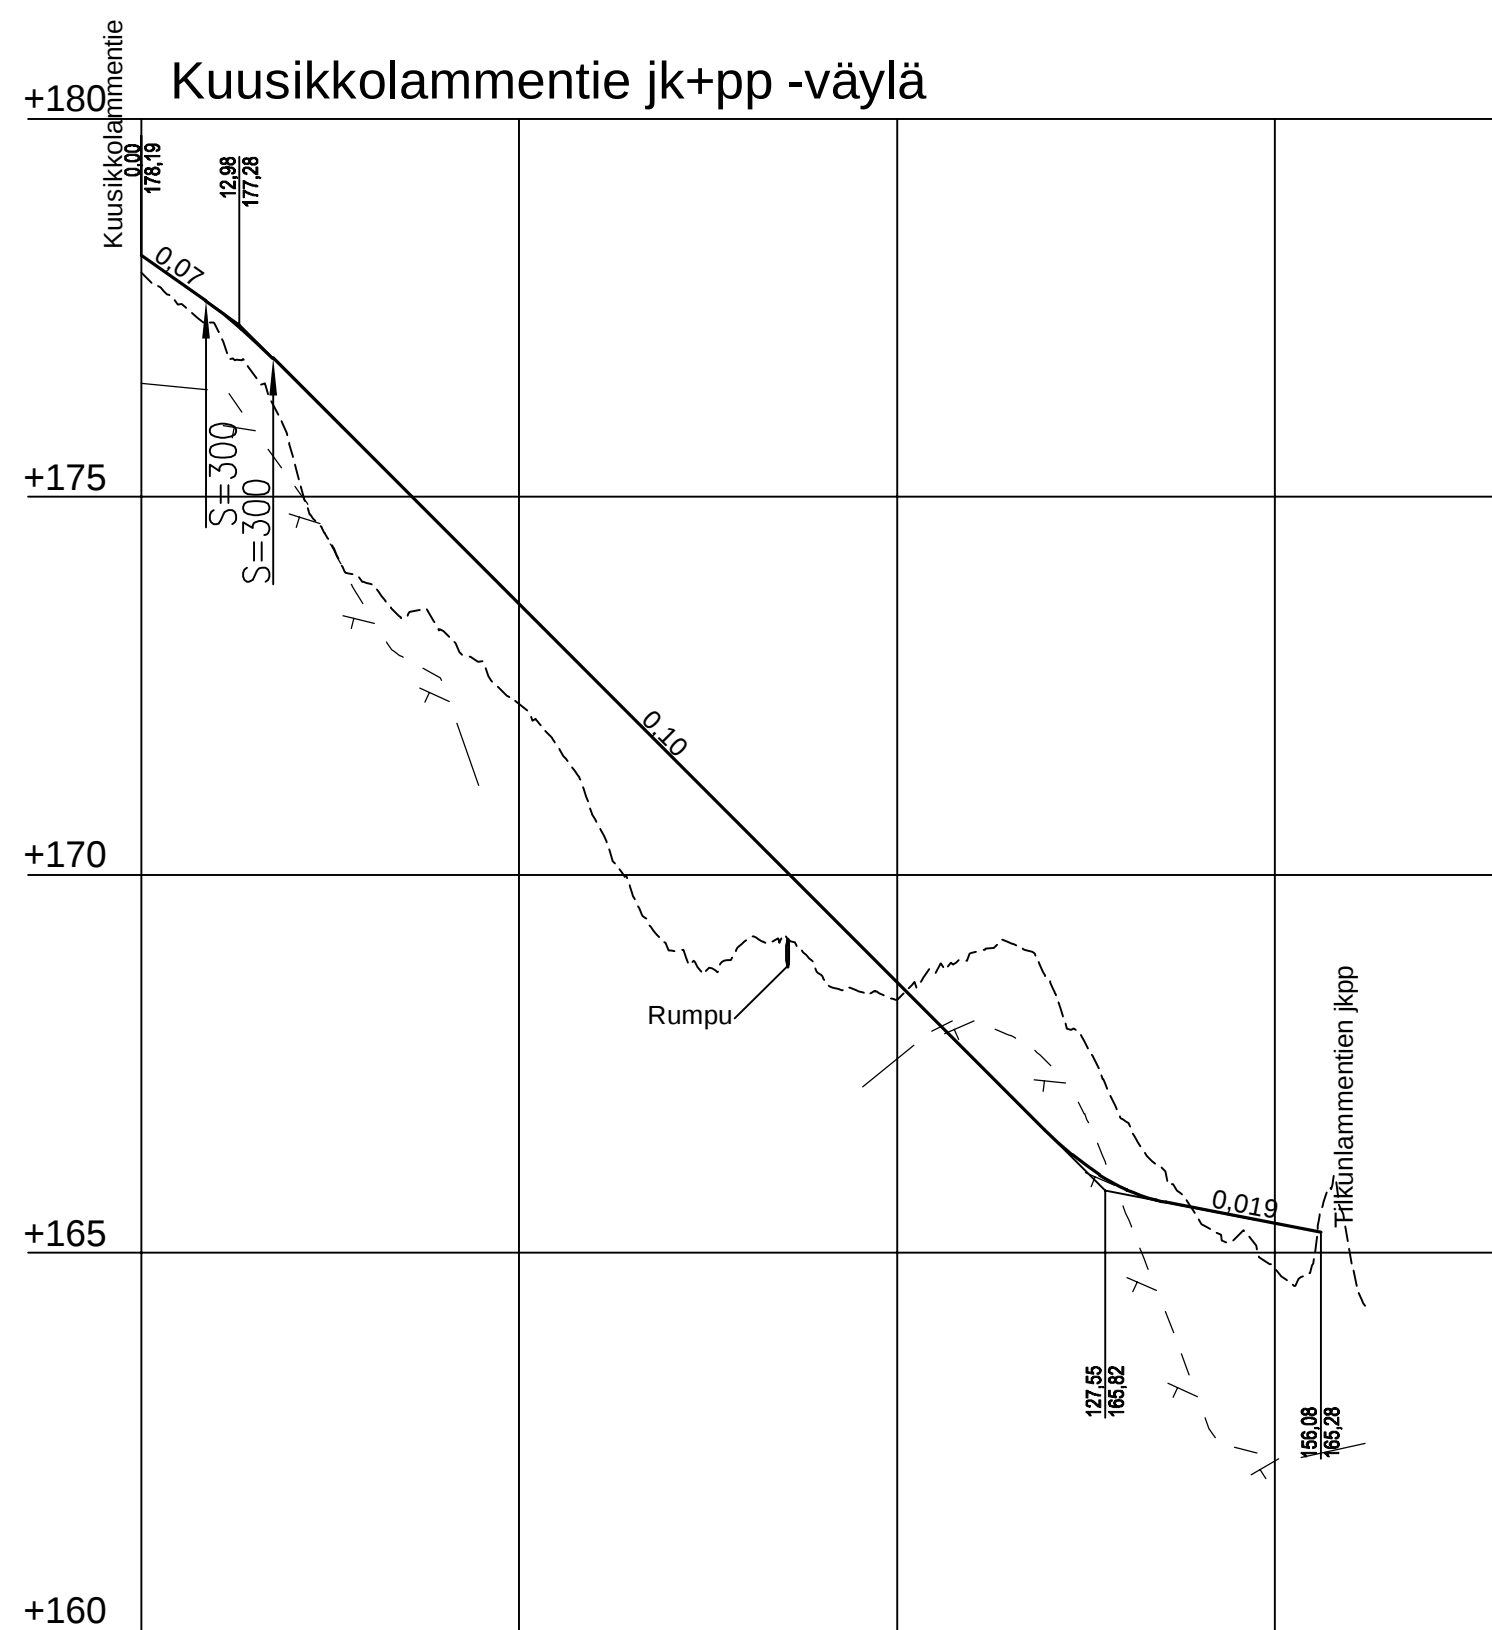


[illegible]

KÄSITTELY			KÄSITTELY			PÄIVÄYS			NIMI			LUKUM			TUNNUS											
KOIDE JA PIIRUSTUSLAJI									PIIRUSTUKSEN SISÄLTÖ						MITTAKAAVA											
KAURAMAÄKI II -ASUINALUE KUUSIKKOLAMMENTIE JK+PP -VÄYLÄ 30. ETELÄ-KELJO KATUSUUNNITELMA									Pituusleikkaus						1:1000 / 1:100											
									Tyypipoikkileikkaus						1:100											
 JYVÄSKYLÄN KAUPUNKI KAUPUNKIRAKENNEPALVELUT																					KORKEUSJÄRSTELMÄ N2000 Koordinaattijärjestelmä ETRS-GK26			PÄIVÄYS 30.01.2025		
KADUT JA PUISTOT PL 233, Hannikaisenkatu 17 40101 JYVÄSKYLÄ (014) 550 0383 etunimi.sukunimi@jyvasky.fi									Verkkö PL 410, Paperitehtaankatu 9 40101 JYVÄSKYLÄ (014) 366 4050 etunimi.sukunimi@alva.fi						FCG Finnish Consulting Group Oy Puislokaty 2A 40100 JYVÄSKYLÄ Puh. 09 4390 etunimi.sukunimi@fcg.fi						LIFTITY FBI: R-3186...3188...1-0976...0979...34-3602...3605...2-0565 KORVAA PIIR NRO MUUTOS			KORVATTU 2-0565		
HYV. V.-J. Koskinen			TARK. J. Jormalainen						SUUNN. M. Kauppinen, J. Hirvonen																	
GER			VIER			LUK			PROJ.KAL. J. Silvennoinen						RIVITESTO: 1-0976-0979_34-3602-3605_2-0565.dwg											