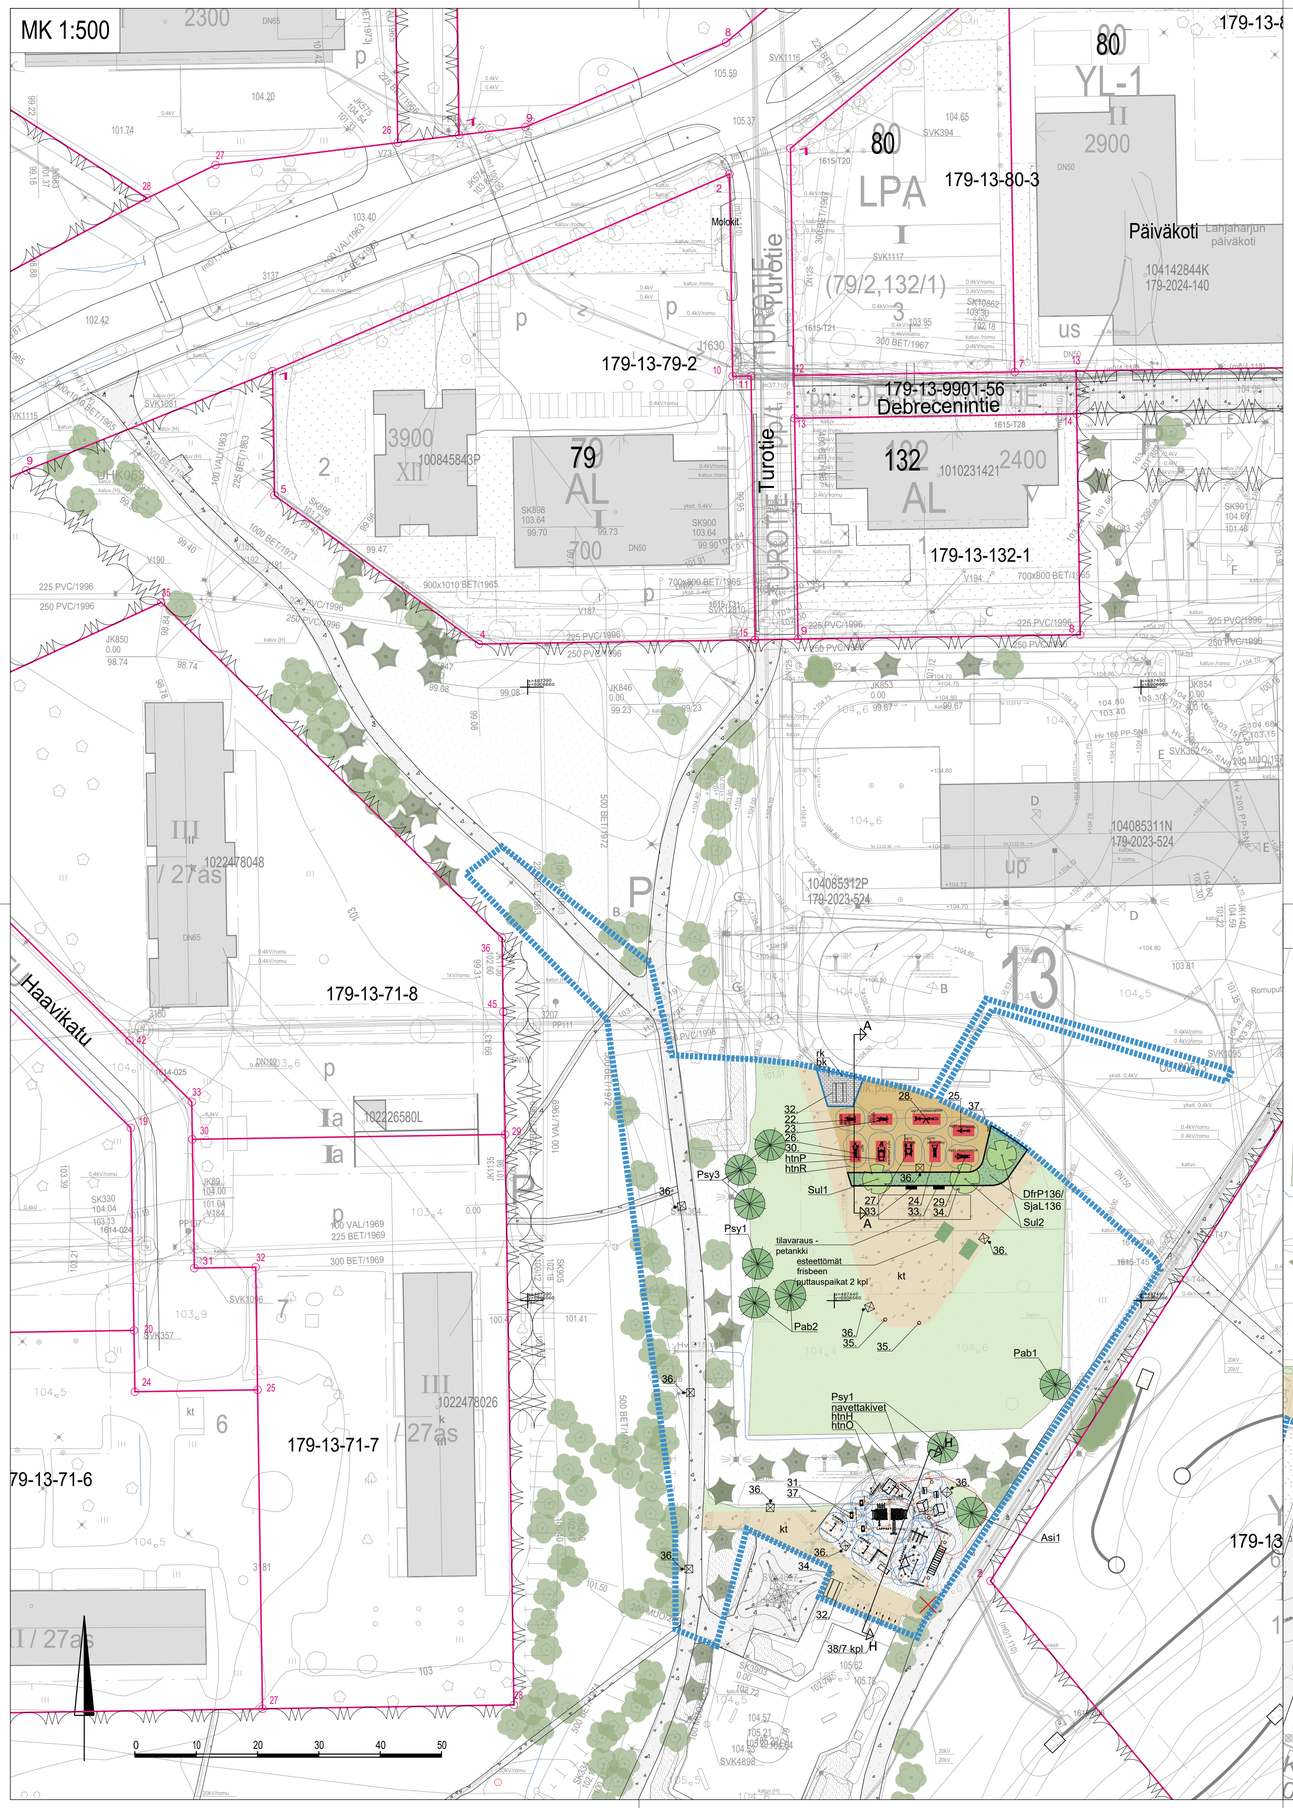

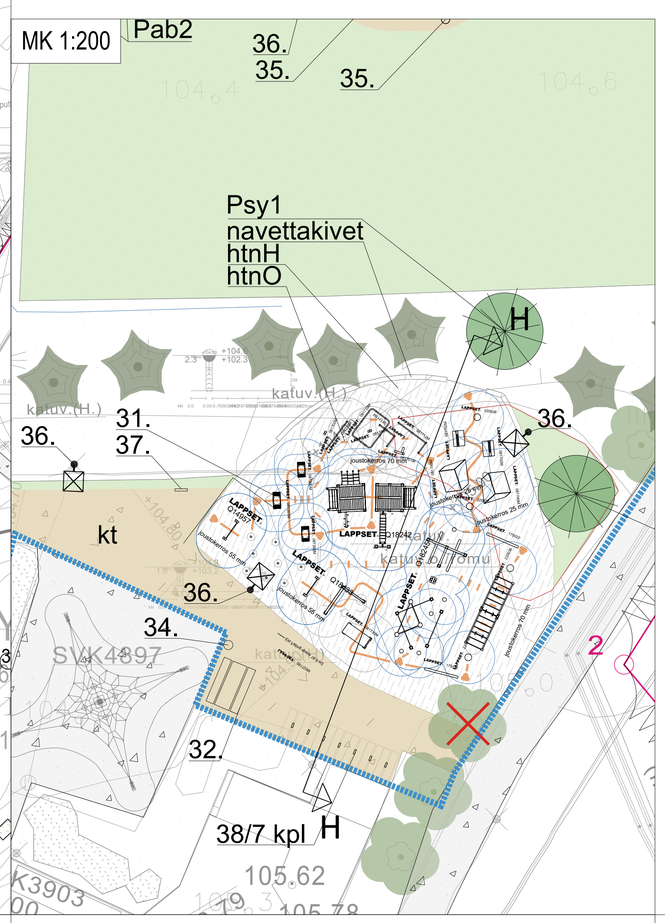

TOTEUTUSVAIHE 2

Kalusteluettelo, uudet

22. Ulkokuntoiluväliline, Omnigym OGFA24 Esteetön ylävetolaite, keltainen	1 kpl
23. Ulkokuntoiluväliline, Omnigym OG24 Ylävetolaite, keltainen	1 kpl
24. Ulkokuntoiluväliline, Omnigym OG10 Jalkakyykky, punainen	1 kpl
25. Ulkokuntoiluväliline, Omnigym OG23 Vaakasoutu, keltainen	1 kpl
26. Ulkokuntoiluväliline, Omnigym OG31 Vinopenkkipunnerrus, punainen	1 kpl
27. Ulkokuntoiluväliline, Omnigym OG12 Multilift, punainen	1 kpl
28. Ulkokuntoiluväliline, Omnigym OGC7 yhdistelmälaite (vatsa-selkä-dippi), keltainen	1 kpl
29. Ulkokuntoiluväliline OG41 Etupunnerrus, punainen	1 kpl
30. Ulkokuntoiluväliline OG14 Jalkaprässi, punainen	1 kpl
31. Liikunnallinen välinekokonaisuus, tasapainoilu ja parkour	1 erä
081700M Dex Step 2 kpl, 081701M Dex Landing, 081710M Rail Line, 081711M Rail Corner Low, 081712M Rail Corner High, 081713M Rail Square, Q18242-1 Fitness Torni H4I2, 081200M Box S, 081201M Box M, 081202M Box L, 220038B Kumiaskelma 5 kpl, 081702M, Dex Box 2 kpl, 081740M Block S 2 kpl, 081236M Obstacle wall, 081723M Vault LX, 081730M Base S, Q18357-1 Juoksutolpat H4I2, Q18976 Kiipeilyseinä F1H4I2 M216, Q18245-2 Motoriikkarata B1H4I2, Q10771-2 Apinatikas H4I2 -216	
32. Pöytäryhmä, Kompan Agora Picnic PAR4170, keltainen	2 kpl
33. Puistonpenkki, Kompan Agora penkki selkänojalla PAR4054, punainen	2 kpl
34. Roska-astia, Lehtovuori CITY 100 RST metallijalustalla	2 kpl
35. Frisbeegolfkori, Unisport 604617 Frisbeegolfkori DiscGolfPark Permanent	2 kpl
36. Valaisinpylväs, kts sähkösuunnittelu	9 kpl
37. Infotaulu, kaupungin oma malli	2 kpl
38. Pyöräteline, runkolukittava, Lehtovuori U2 300 mm RAL 3020	7 kpl

Pinnoitteet

Betonikiveys, Torikivi, väri tummanharmaa 31 m^2
Reunakivi, Rudus Laineri-sarja, tummanharmaa 24 m
Kivituhka 727 m^2
Tekonurmi, punainen, esim Saltex Active tiilenpunainen 59 m^2
Tekonurmi, vihreä, esim Saltex Active 12 m^2
Tekonurmi, harmaa, esim. Saltex Active 346 m^2
Tekonurmi, oranssi, esim. Saltex Active 8 m^2
Tekonurmi, ruskea, esim. Saltex Active hiekka 235 m^2
- tekonurmen alle joustokerros 25/55/70 mm tasapainoilu- ja parkouralueella välineiden putoamiskorkeuden mukaan.

Navettakivet, n. 18 kpl eri korkuisia kiviä toiminnallisen alueen reunaan, kaupungin kivivarastolta

Purettavat kalusteet, kts purkukartta

Uusi kasvillisuus

Tunnus	Nimi	Taimikoko	Istutusetäisyys	Kpl
LEHTIPUUT				
Sul	Sorbus ulleungensis 'Dodong', tuurenpihlaja	rym 12-14	suun. mukaan	3
HAVUPUUT				
Asi	Abies sibirica, siperianpihta	175-200	suun. mukaan	1
Pab	Picea abies, metsäkuusi	150-175	suun. mukaan	3
Psy	Pinus sylvestris, metsämänty	150-175	suun. mukaan	5
LEHTIPENSAAT (istutusalueet)				
DfrP	Dasiphora fruticosa 'Pink Paradise', pensashanhikki	30-50	50 cm/ 4 kpl/m^2	136
SjaL	Spiraea japonica 'Little Princess, keijuangervo	30-50	50 cm/ 4 kpl/m^2	136

Istutettaville puille asennetaan jänisverkot.

Nurmikko R2, 1832 m^2

Kunnossapitoluokat
Nurmialueet R2

Poistettavat puut 1 kpl kts purkukartta
Poistettava pensas 101 m^2 kts purkukartta
Nurmialue 56 m^2 kts purkukartta

PIIRUSTUSMERKINNÄT

kt	kivituhka		uusi kaluste, kalusteen turva-alue
htnP	hiekkatekonurmi punainen		olemassa oleva kaluste
htnH	hiekkatekonurmi harmaa		uusi kasvillisuuden suoja-aita
htnO	hiekkatekonurmi oranssi		olemassa oleva nurmialue
htnR	hiekkatekonurmi ruskea		olemassa oleva kivituhka-alue
bk	betonikiveys		olemassa oleva pensasalue
	navettakivet		uusi puistovalaisin/ valonheitin
rk	reunakivi		vanha materiaaliraja
	nurmikko R2		toteutusvaihe 2
	säilytettävä puu		tontin raja
	poistettava puu		puistoalue
	istutettava puu		
	istutettava pensas		

KÄSITTELY	KÄSITTELIJÄ	PÄIVÄYS	ASIA NRO	MUUTOS	PÄIVÄYS	NIMI	LUKUM	TUNNUS

KOHDE JA PIIRUSTUSAJI

LOHIKOSKEN LÄHILIIKUNTAPAIKKA
13 LOHIKOSKI
VIHERRAKENNUSSUUNNITELMA

PIIRUSTUKSEN SISÄLTÖ
Asemapiirros
Vaihe 2

MITTAKAAVA
1:500, 1:200

JYVÄSKYLÄN KAUPUNKI
KAUPUNKIRAKENNEPALVELUT

KADUT JA PUISTOT
PL 233, Henrikaseikatu 17
40101 JYVÄSKYLÄ
(014) 569 6000
etunimi.sukunimi@jyvaskyla.fi

FCG Finnish Consulting Group
Puistokatu 2 A
40100 Jyväskylä
etunimi.sukunimi@fcg.fi

KORKEUSJÄRJESTELMÄ N2000 PÄIVÄYS 5.12.2025
KOORDINAATTIJÄRJESTELMÄ ETRS-GK26
LIITTYY PIR.
KORVAA | PIR NRO | MUUTOS
KORVATTU R-3227

SUUN.	TARK.	HYV.	TARK.
V-J. Koskinen	L. Rapo	H.Väisänen, H. Tuomola	

GEO	YHER.	LIIK.	HYV.	TARK.
			Henna Väisänen	

KUVATIEDOSTO: Lohikosken lähiliikuntapaikka, asemapiirros.dwg