


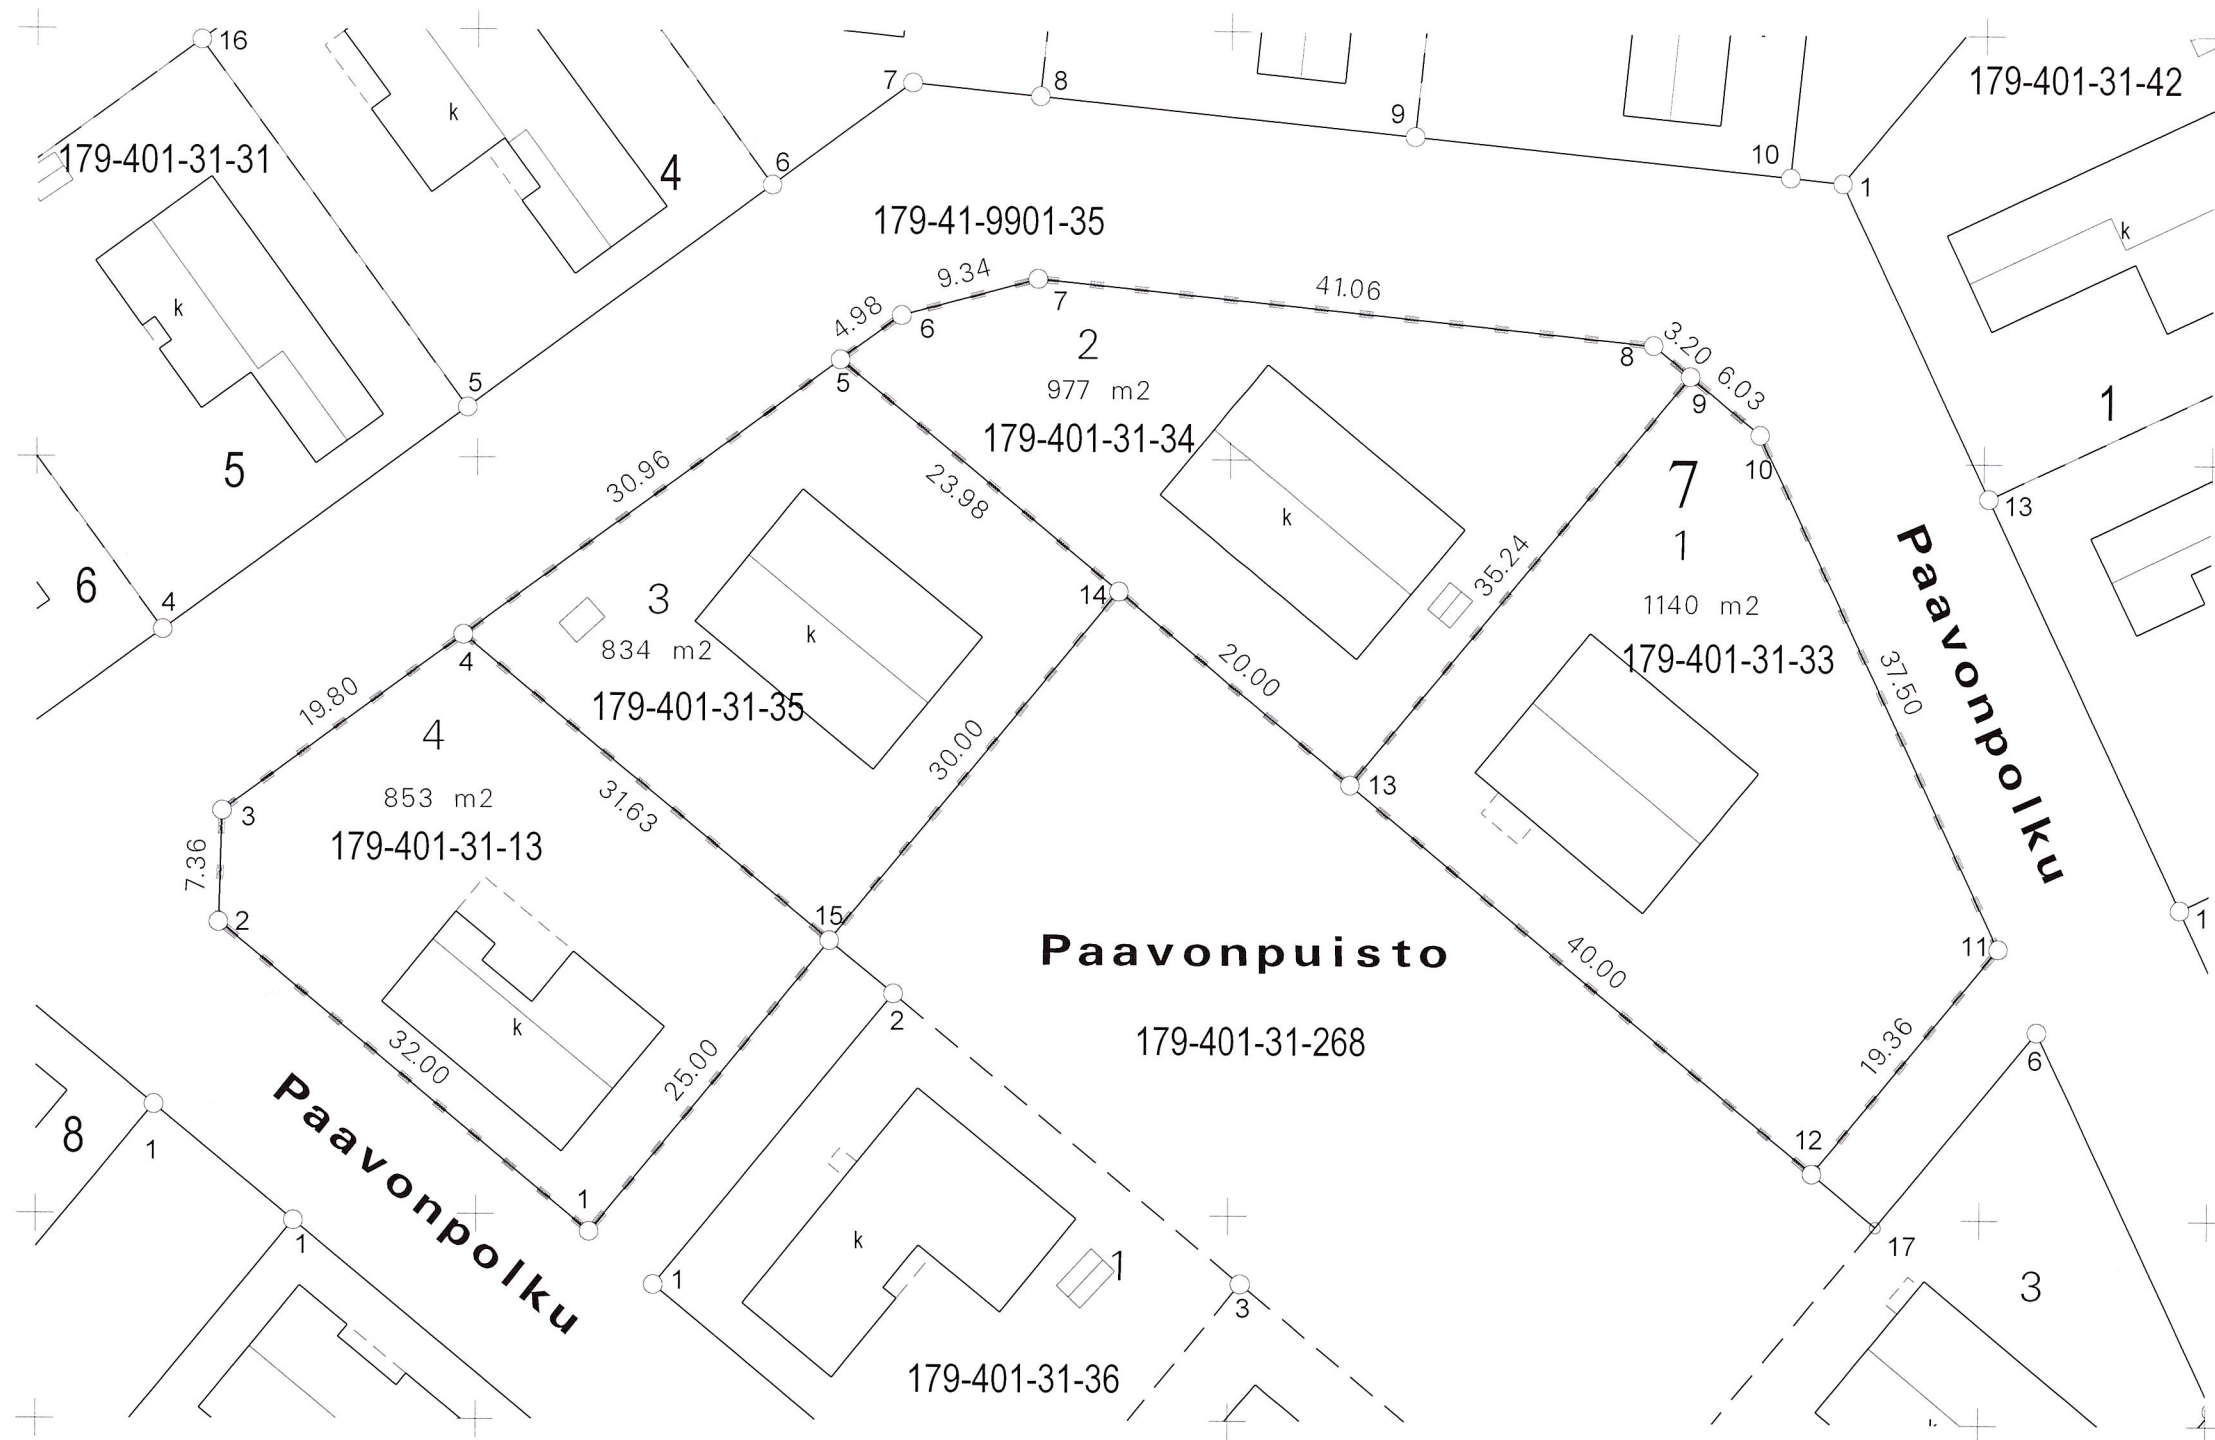

KOORDINAATTILUETTELO

EUREF-FIN-ETRS GK26

N:O	X	Y
1	6909498.871	486207.514
2	6909519.264	486182.856
3	6909526.623	486183.081
4	6909538.291	486199.076
5	6909556.533	486224.088
6	6909559.471	486228.115
7	6909561.905	486237.128
8	6909557.699	486277.967
9	6909555.659	486280.434
10	6909551.819	486285.078
11	6909517.934	486301.137
12	6909503.014	486288.798
13	6909528.505	486257.976
14	6909541.252	486242.565
15	6909518.135	486223.446

MUODOSTUMISLUETTELO

Muodostettava kiinteistö	Muodostettavan kiinteistön pinta-ala	Muodostaja kiinteistö	Muodostaja määrä-ala	Muodostaja kiinteistön pinta-ala	Muodostaja määrään pinta-ala	Kiinteistö / Palsta Osa / Kokonaan
179-41-7-1	1140	179-401-31-33		1140		Kokonaan
179-41-7-2	977	179-401-31-34		977		Kokonaan
179-41-7-3	834	179-401-31-35		834		Kokonaan
179-41-7-4	853	179-401-31-13		853		Kokonaan

Tonttijako		1:500	Jyväskylä
ASEMAKAAVA	41:002	VAHVISTETTU	
		04.12.1970	KARTTALEHDET
EDELLINEN TONTTIIJAKO			TJNRO 41007001
		TONTTIIJAKOON LAATI 29.10.2025	KAUP. OSA 41
LASKI	TOIMITUSINSINÖÖRI Marjo Lohikainen 27.11.2025		KORTTELI 7
PIIRSI			TONTIT 1-4
TARK			MUUTT. TONTIT
KIINTEISTÖINSINÖÖRI HYVÄKSYNYT			TJ-KARTTA 41-7/1