


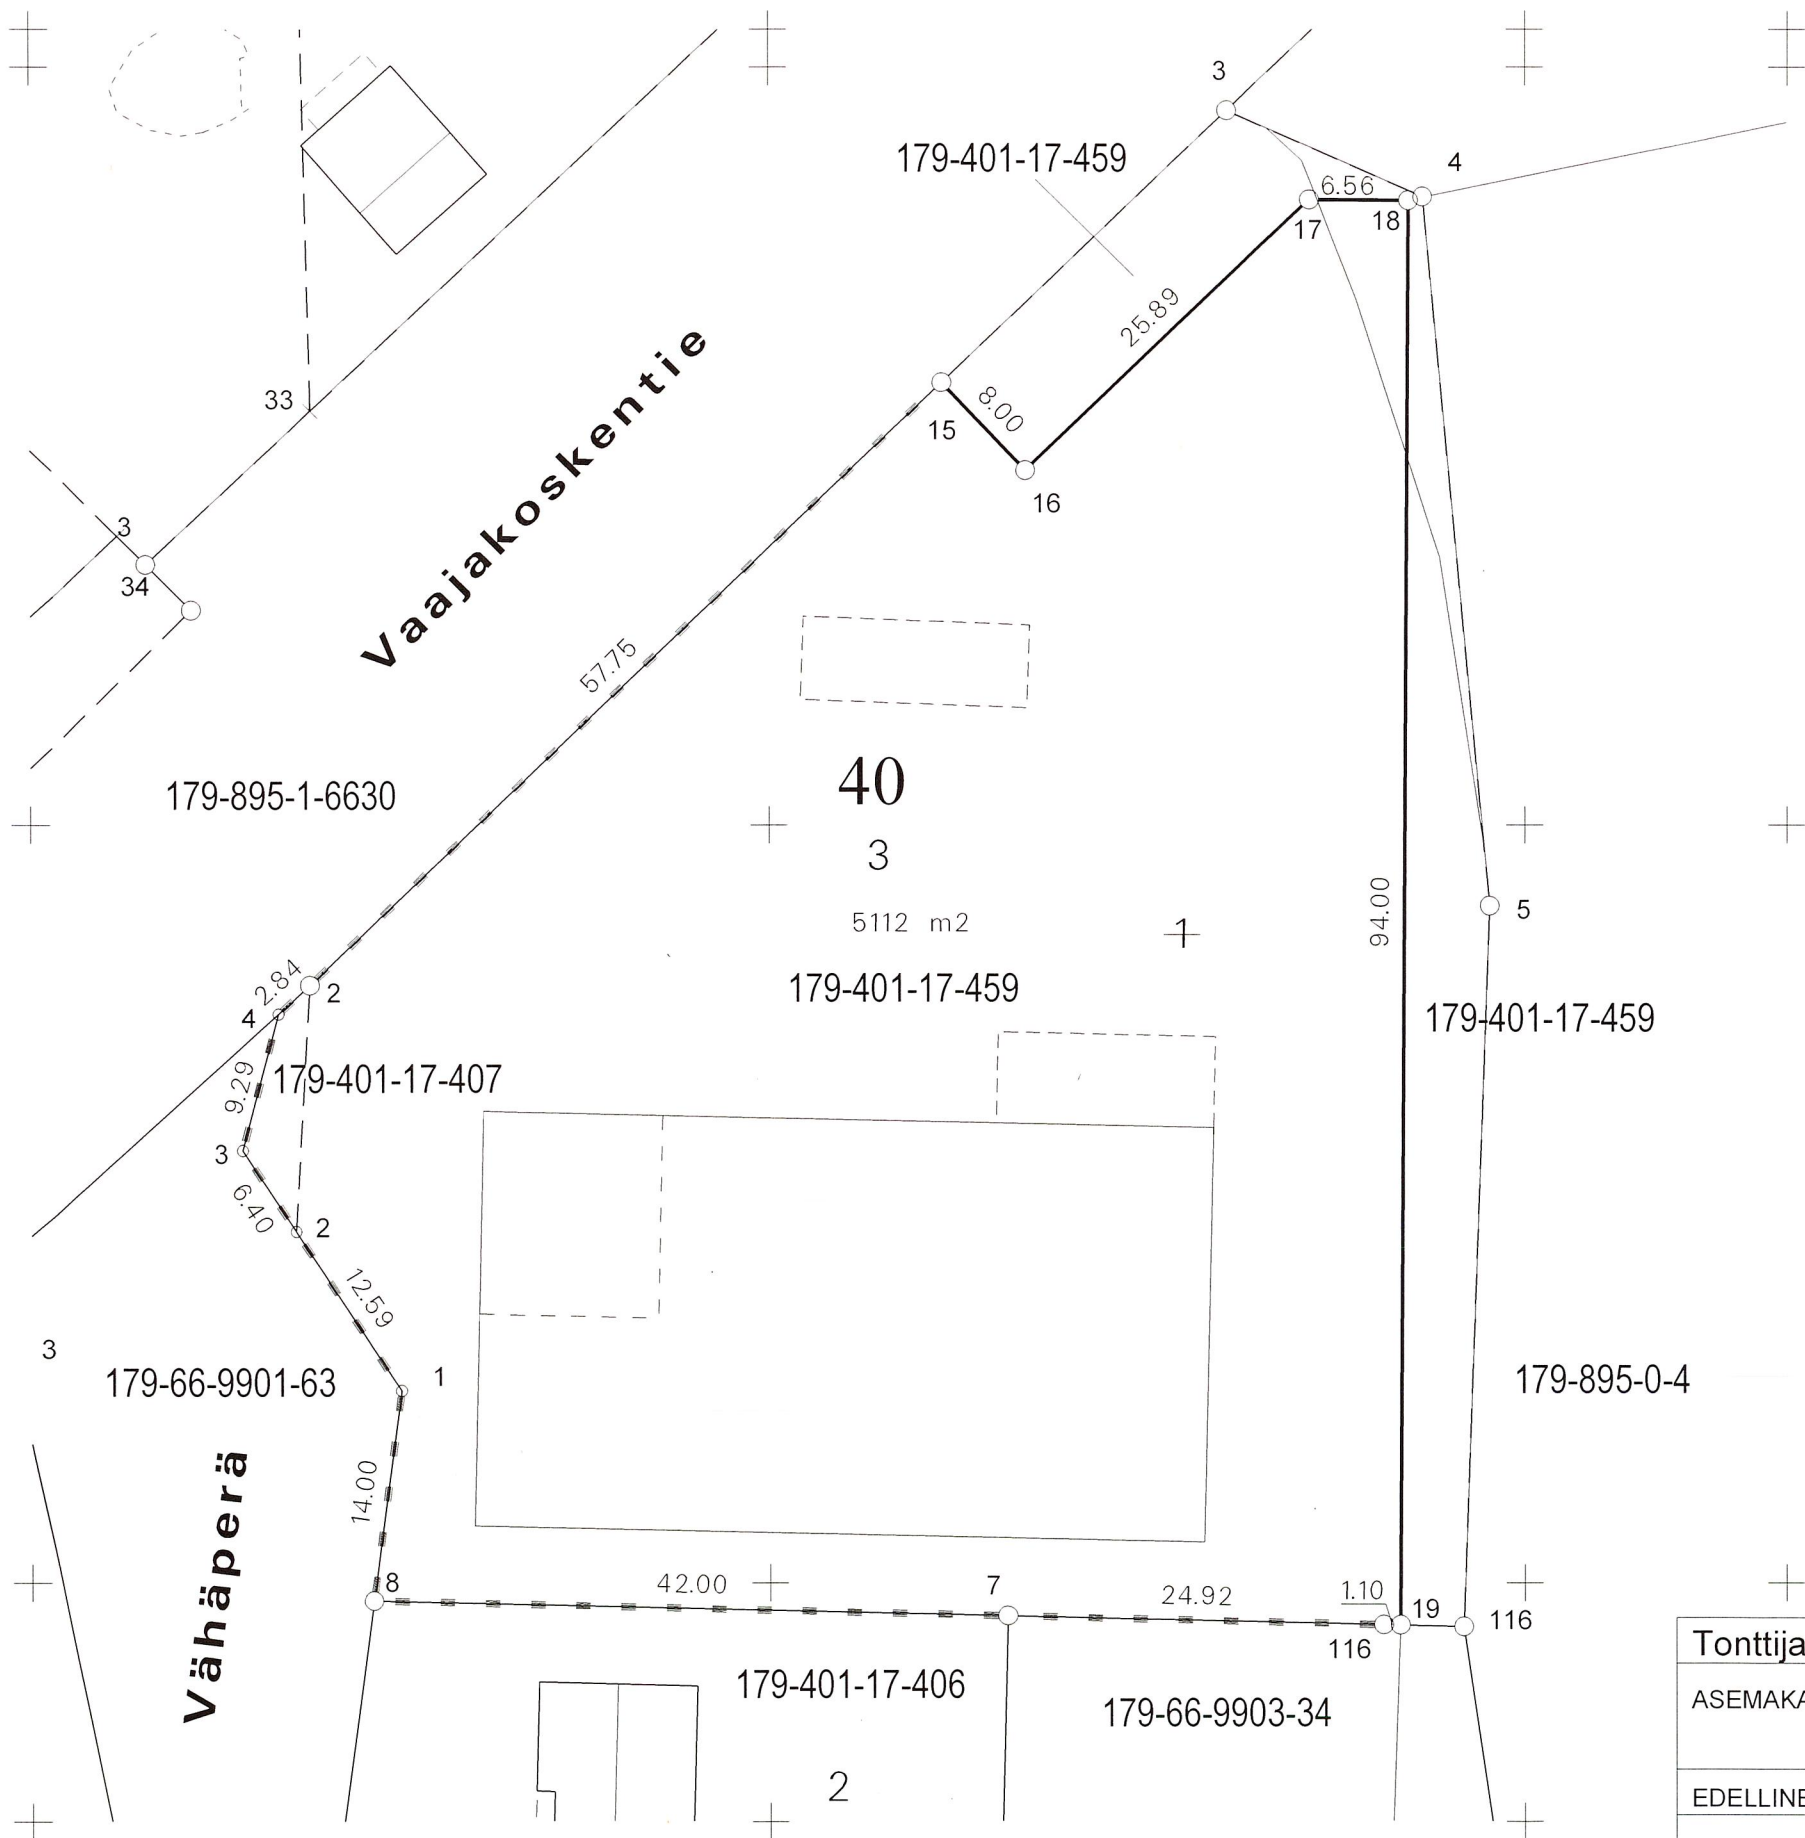

KOORDINAATTILUETTELO

EUREF-FIN-ETRS GK26		
N:O	X	Y
1	6904062.688	492225.586
2	6904073.187	492218.630
2	6904089.409	492219.570
3	6904078.526	492215.092
4	6904087.504	492217.464
7	6904047.815	492265.711
8	6904048.813	492223.724
15	6904129.195	492261.434
16	6904123.396	492266.946
17	6904141.234	492285.715
18	6904141.195	492292.279
19	6904047.196	492291.724
116	6904047.223	492290.625

MUODOSTUMISLUETTELO

Muodostettava kiinteistö	Muodostettavan kiinteistön pinta-ala	Muodostaja kiinteistö	Muodostaja määrä-ala	Muodostaja kiinteistön pinta-ala	Muodostaja määräalan pinta-ala	Kiinteistö / Palsta Osa / Kokonaan
66-40-3	5112	401-17-407		39		Kokonaan
		401-17-459		5073		Osa

Tonttijaon muutos		1:500	Jyväskylä
ASEMAKAAVA	68:047	VAHVISTETTU	
		17.03.2025	KARTTALEHDET
EDELLINEN TONTTIJAKO		07.01.2013	TJNRO 66040003
		TONTTIJAO LAATI 23.5.2025	KAUP. OSA 66
LASKI	TOIMITUSINSINÖÖRI Marjo Lohikainen		KORTTELI 40
PIIRSI			TONTIT 3
TARK			MUUTT. TONTIT 1
KIINTEISTÖINSINÖÖRI HYVÄKSYNYT		2.7.2025	TJ-KARTTA 66-40/3