
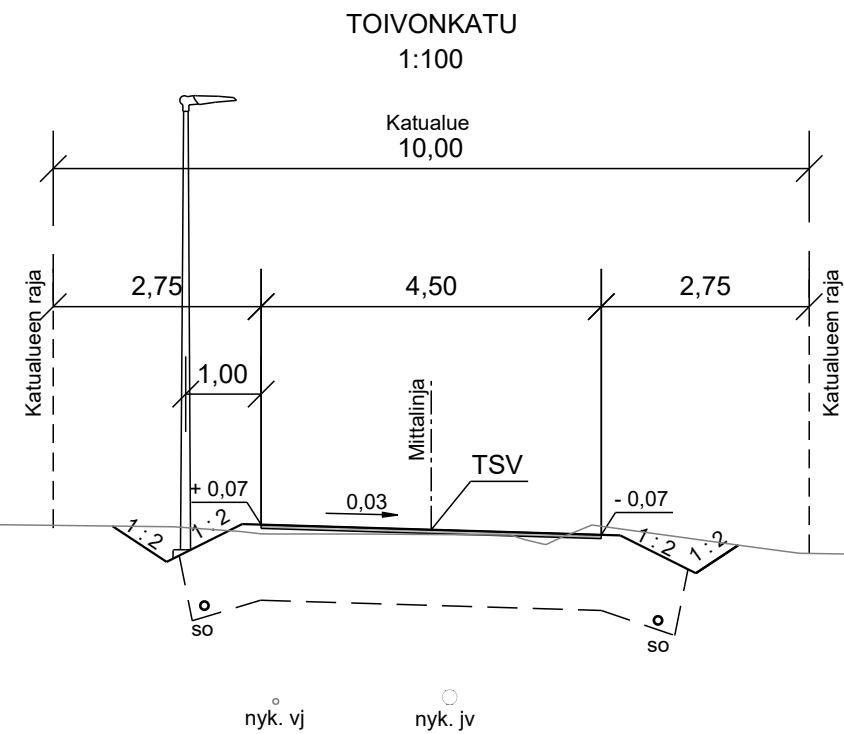


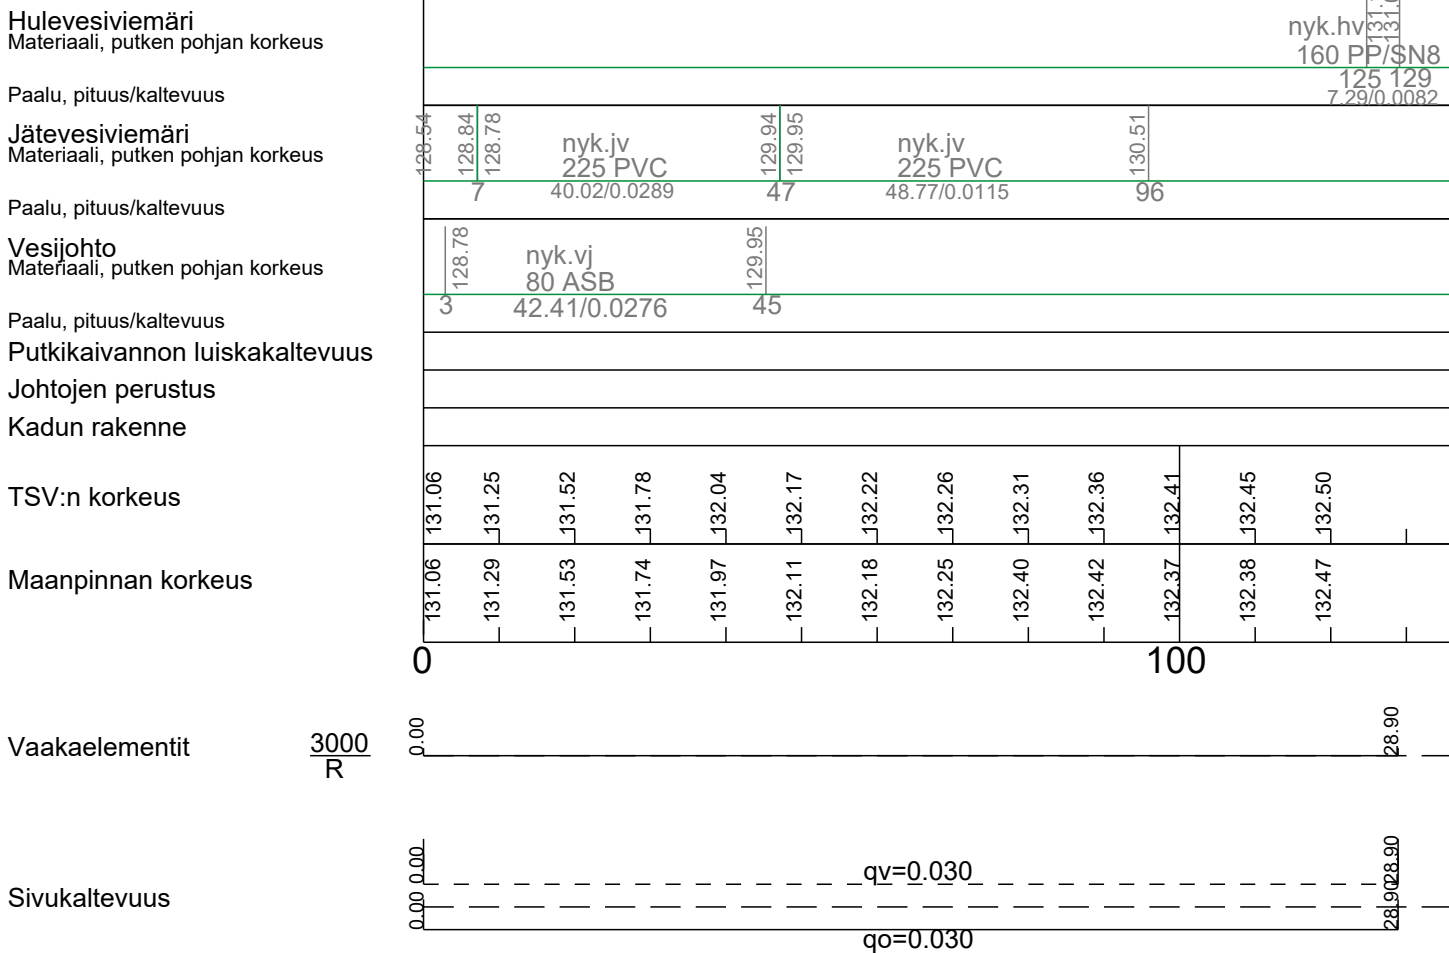

KÄSITELTY	KÄSITELTÄVÄ	PÄIVÄYS	ASIA NRO	MUUTOS	PÄIVÄYS	NIMI	LUKUM.	TUNNUS			
KOHDE JA PIIRUSTUSLAJI					PIIRUSTUKSEN SISÄLTÖ						
TOIVONKATU 61. TIKKA-MANNILA					Pituisuusleikkaus Poikkileikkaus						
					1:1000 / 1:100 1:100						
KATUSUUNNITELMA											
		JYVÄSKYLÄN KAUPUNKI KAUPUNKIRAKENNEPALVELUT									
KADUT JA PUISTOT PL 233, Hannikaisenkatu 17 40101 JYVÄSKYLÄ (014) 569 0000 etunimi.sukunimi@jyvaskyla.fi		Verkot PL 410, Paperitehtaankatu 9 40101 JYVÄSKYLÄ (014) 366 4000 etunimi.sukunimi@alva.fi					JYVÄSKYLÄN KAUPUNKI KAUPUNKIRAKENNEPALVELUT				
HYV. V-J. Koskinen		TARK.			KADUT JA PUISTOT PL 233, Hannikaisenkatu 17 40101 JYVÄSKYLÄ (014) 569 0000 etunimi.sukunimi@jyvaskyla.fi		KORKEUSJÄRJESTELMÄ N2000		PÄIVÄYS 6.3.2025		
					KOORDINAATTIJÄRJESTELMÄ ETRS-GK26		LITTY PIIR. 34-3614				
GEO.		VIHER.			LIK.			KORVAA		PIIR NRO	MUUTOS
								KORVATTU		34-3615	
					SUUNN. Jukka Lankinen						
					PROJ.PÄÄL.		KUVATIEDOSTO :		34-3615.dwg		