

Poikkeamislupa
179-2025-618

MANNISENMÄKI

PALOKKA


Palosaari

Mittakaava 1 : 10000

Sijaintikartta

300 m

Poikkeamislupa
179-2025-618

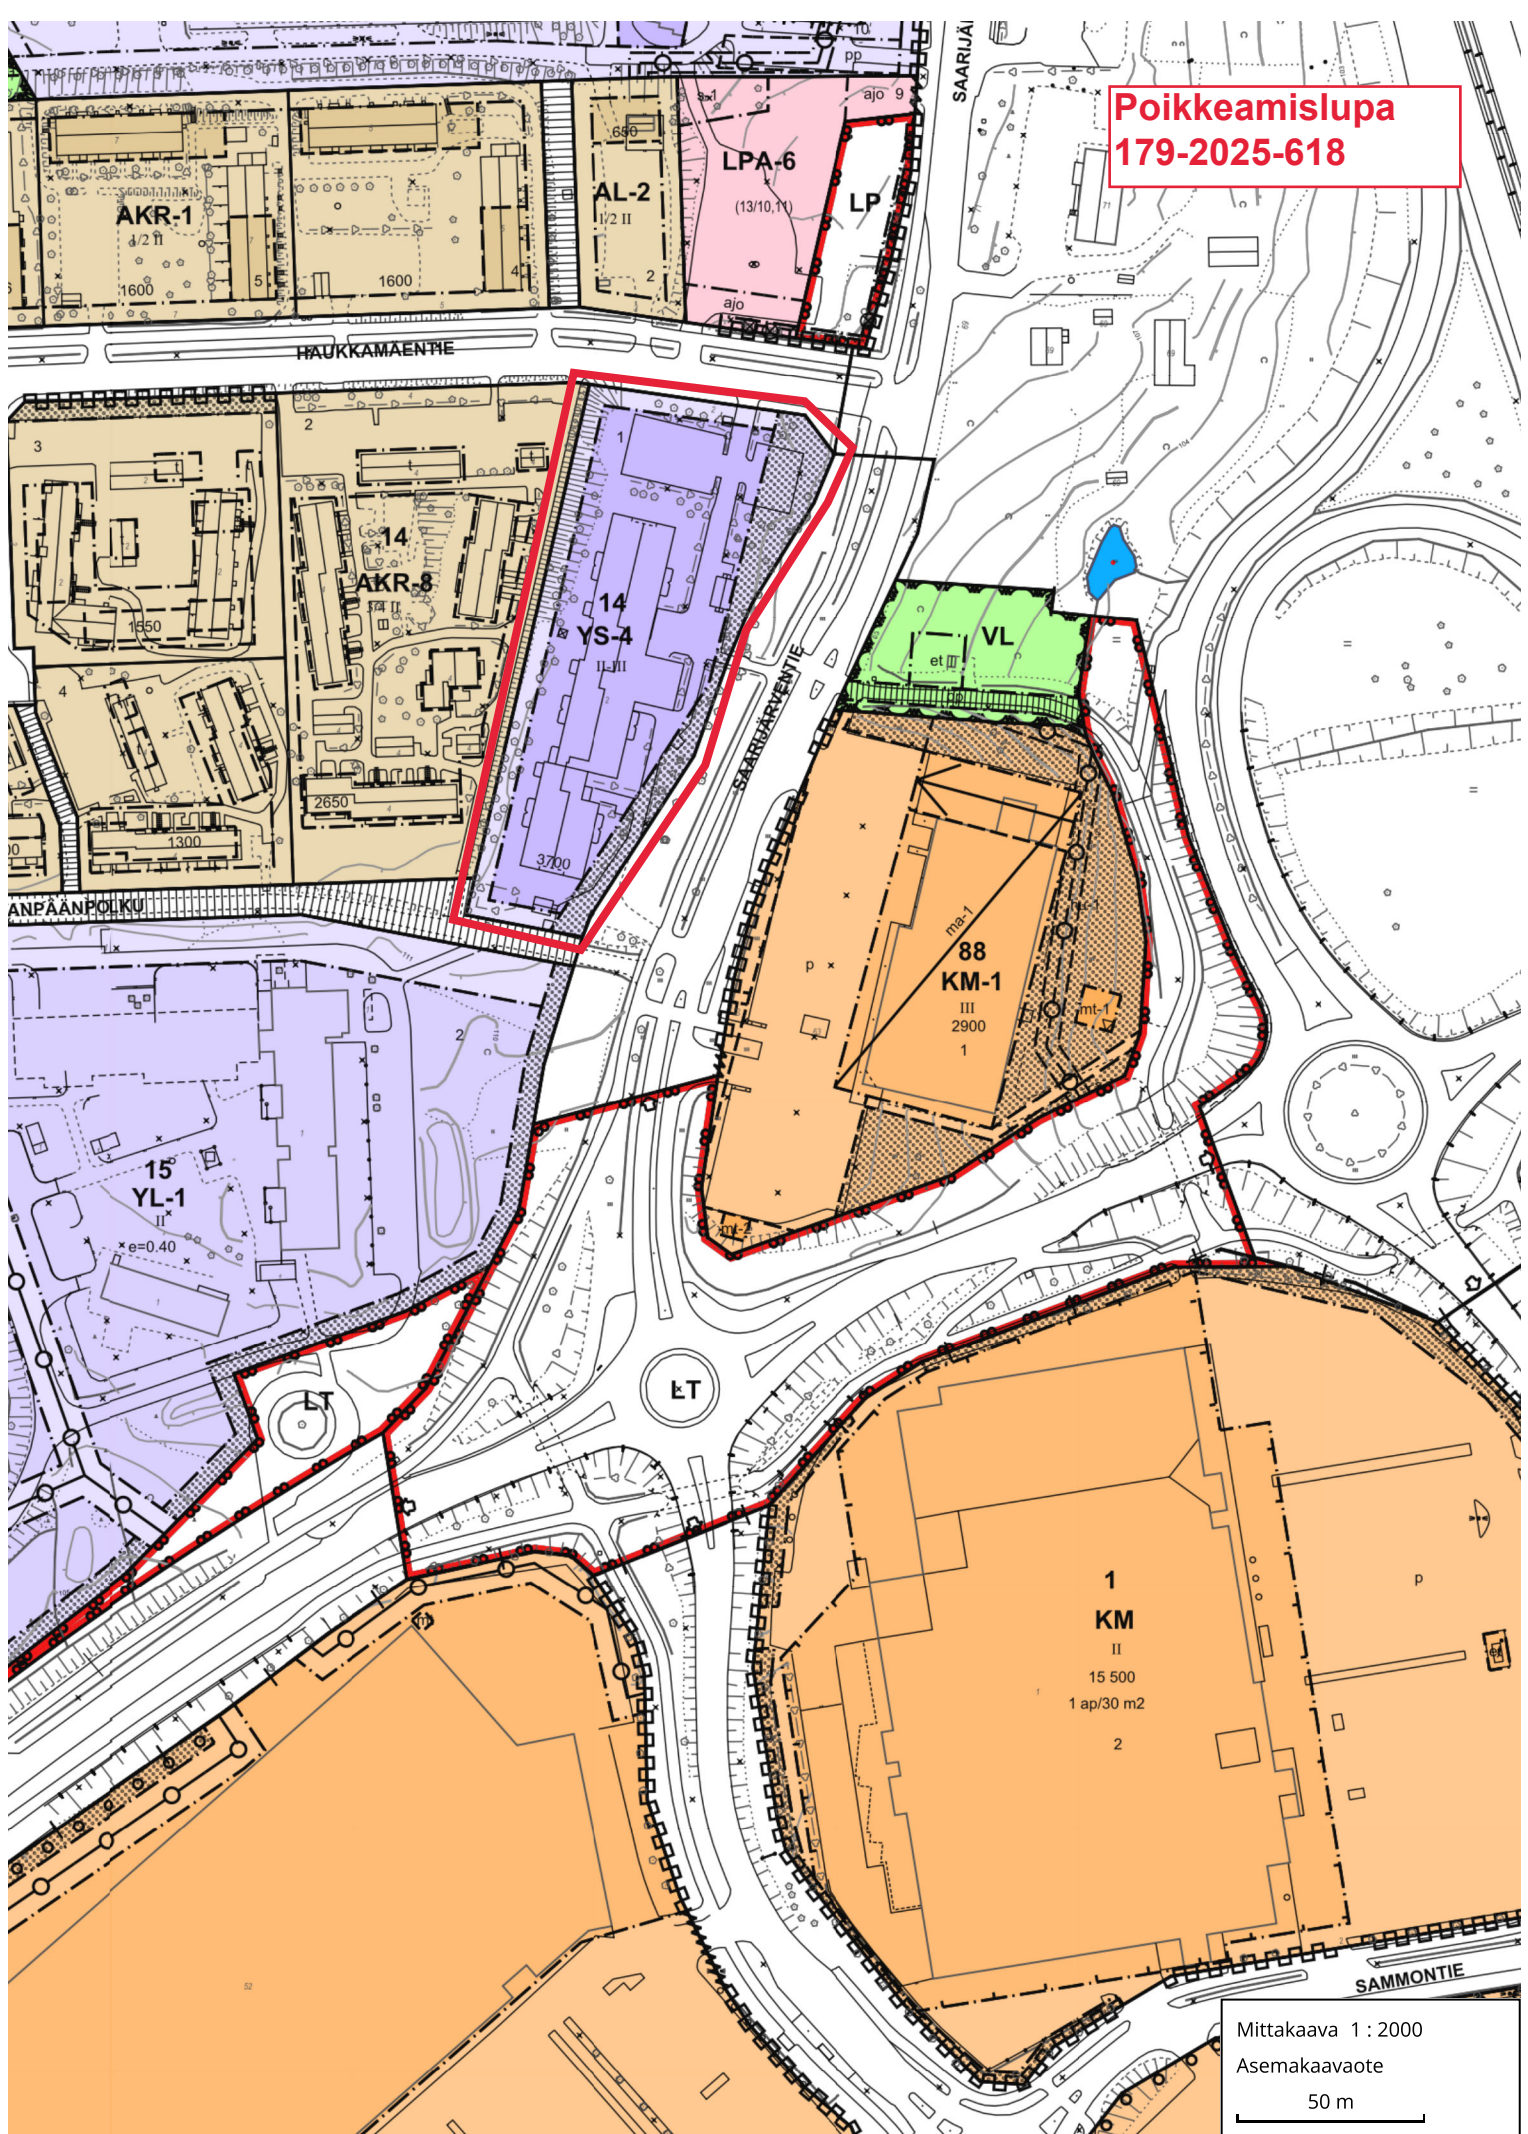

Mittakaava 1 : 2000

Asemakaavaote

50 m