

Poikkeamispäätös
179-2024-944

KAUNISHARJU

Kivilampi

Kaunisharjuntie

Janakka

TÖLSKÄ



Ylinenkoski

Lapinsaari

Haapakoski

Koskenvuori

Vaajakoski


Naissaari

Etu-Kanavu


Mittakaava 1 : 10000

Sijaintikartta

300 m

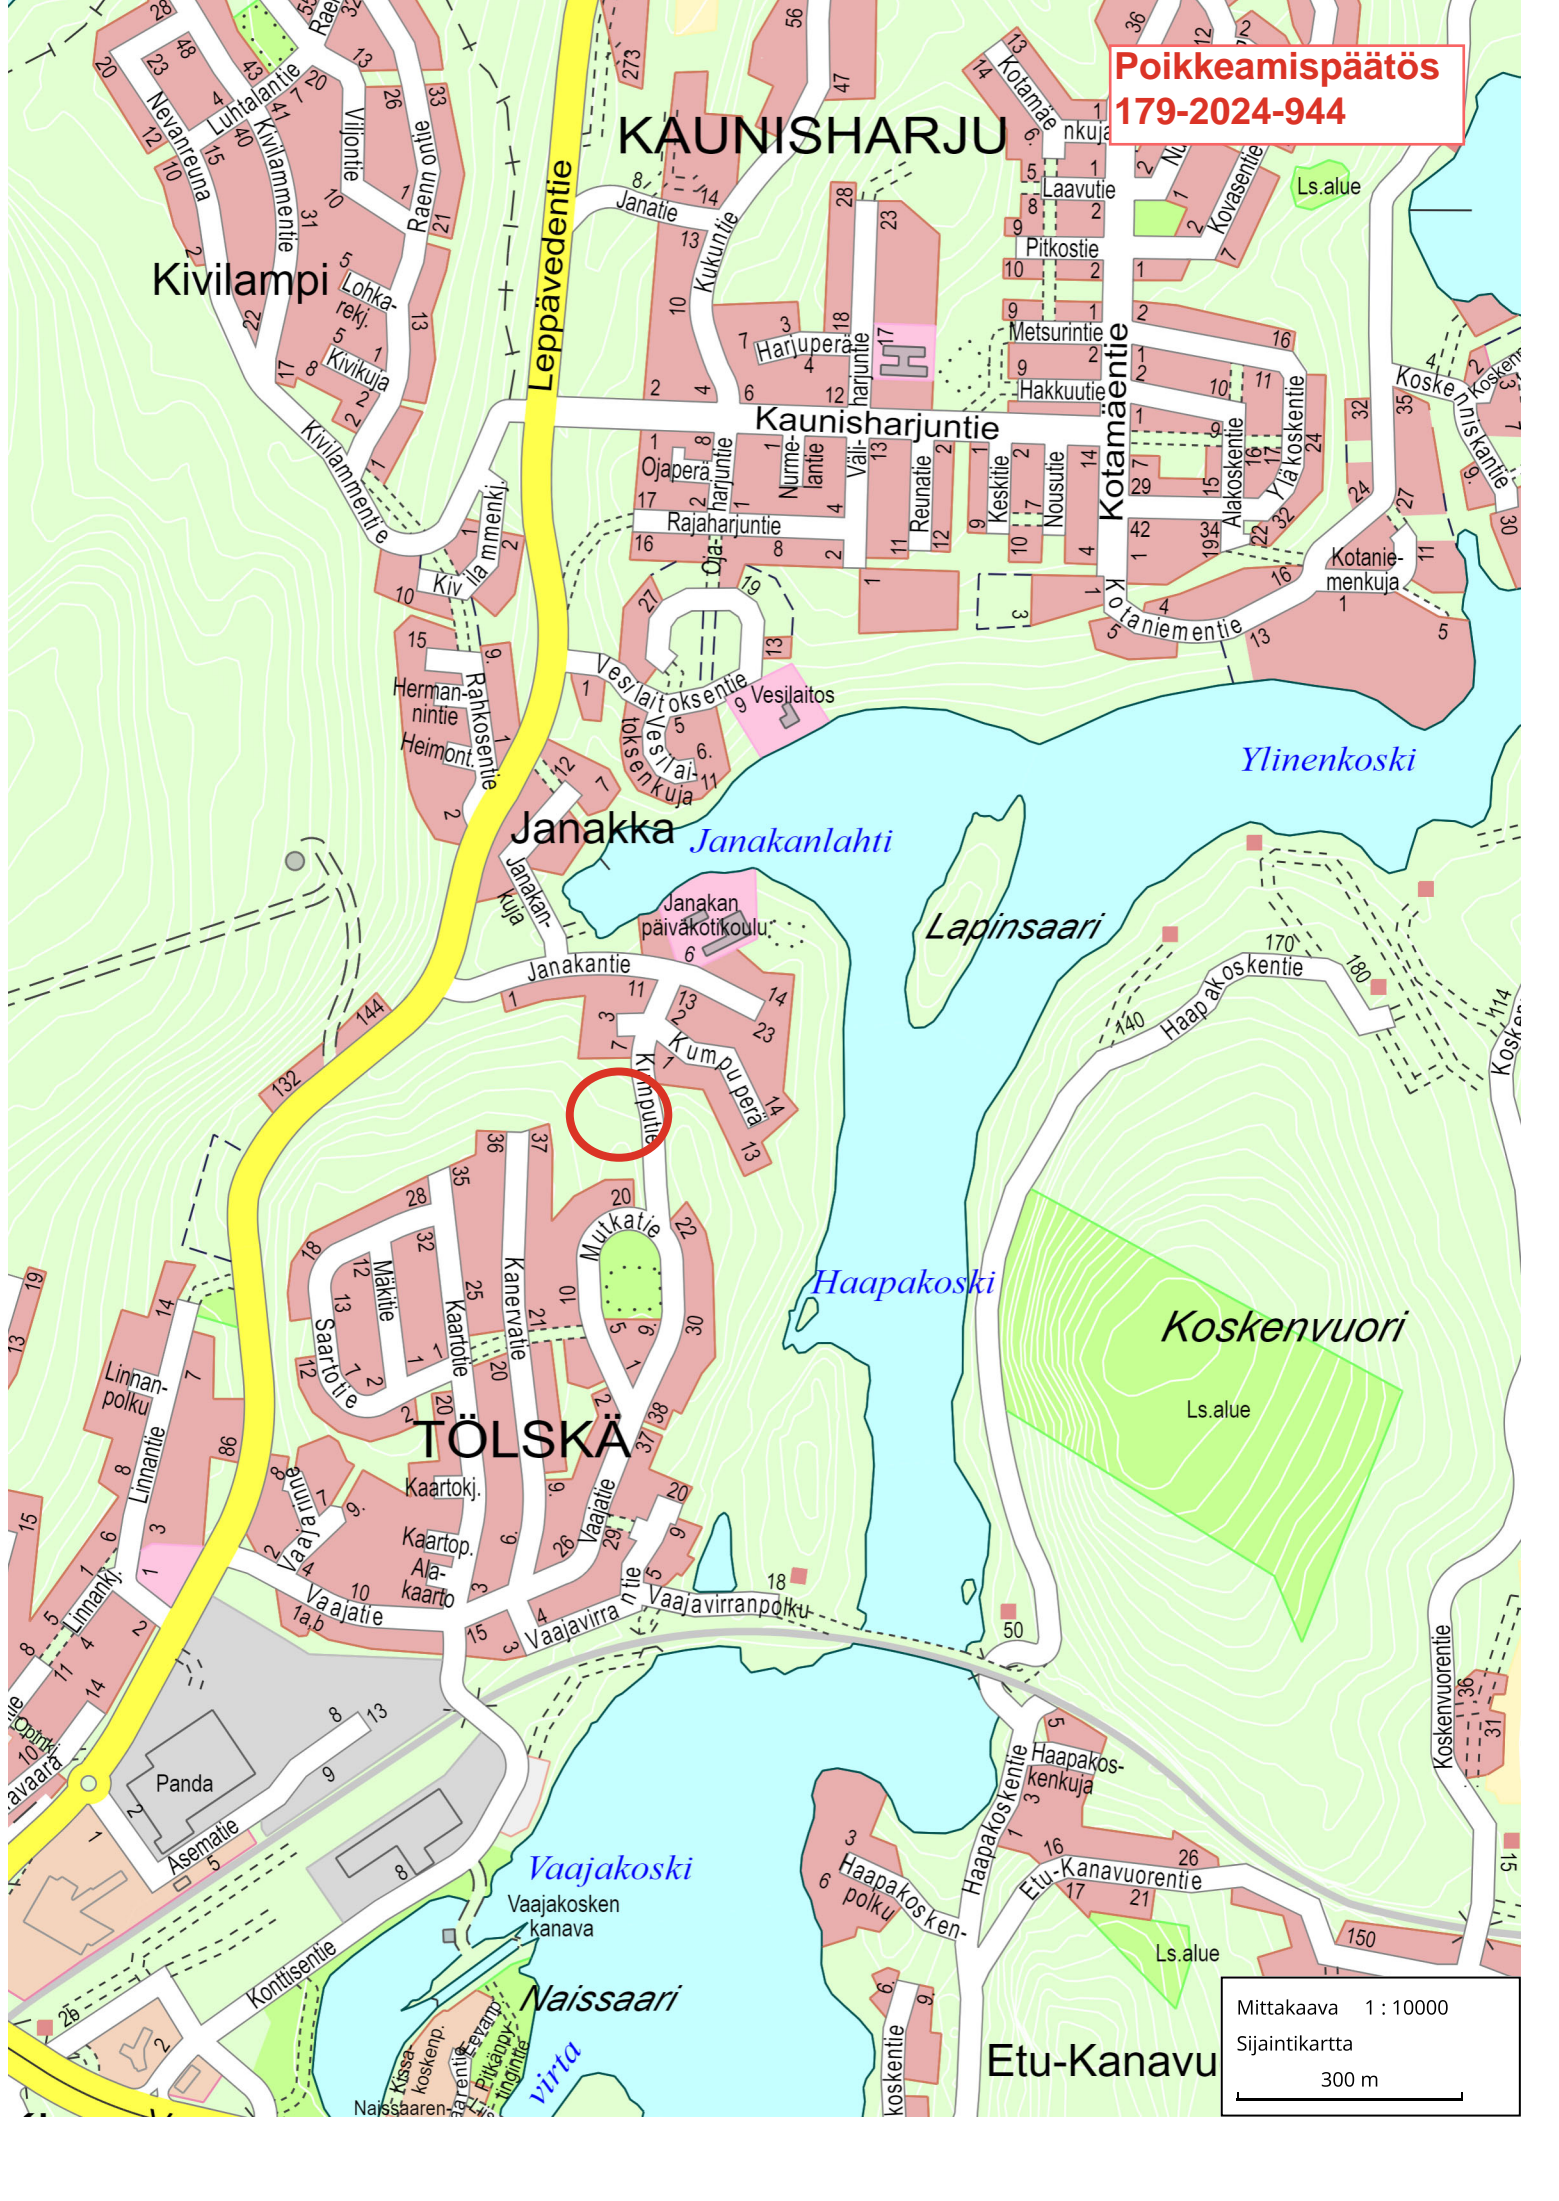

Poikkeamispäätös
179-2024-944

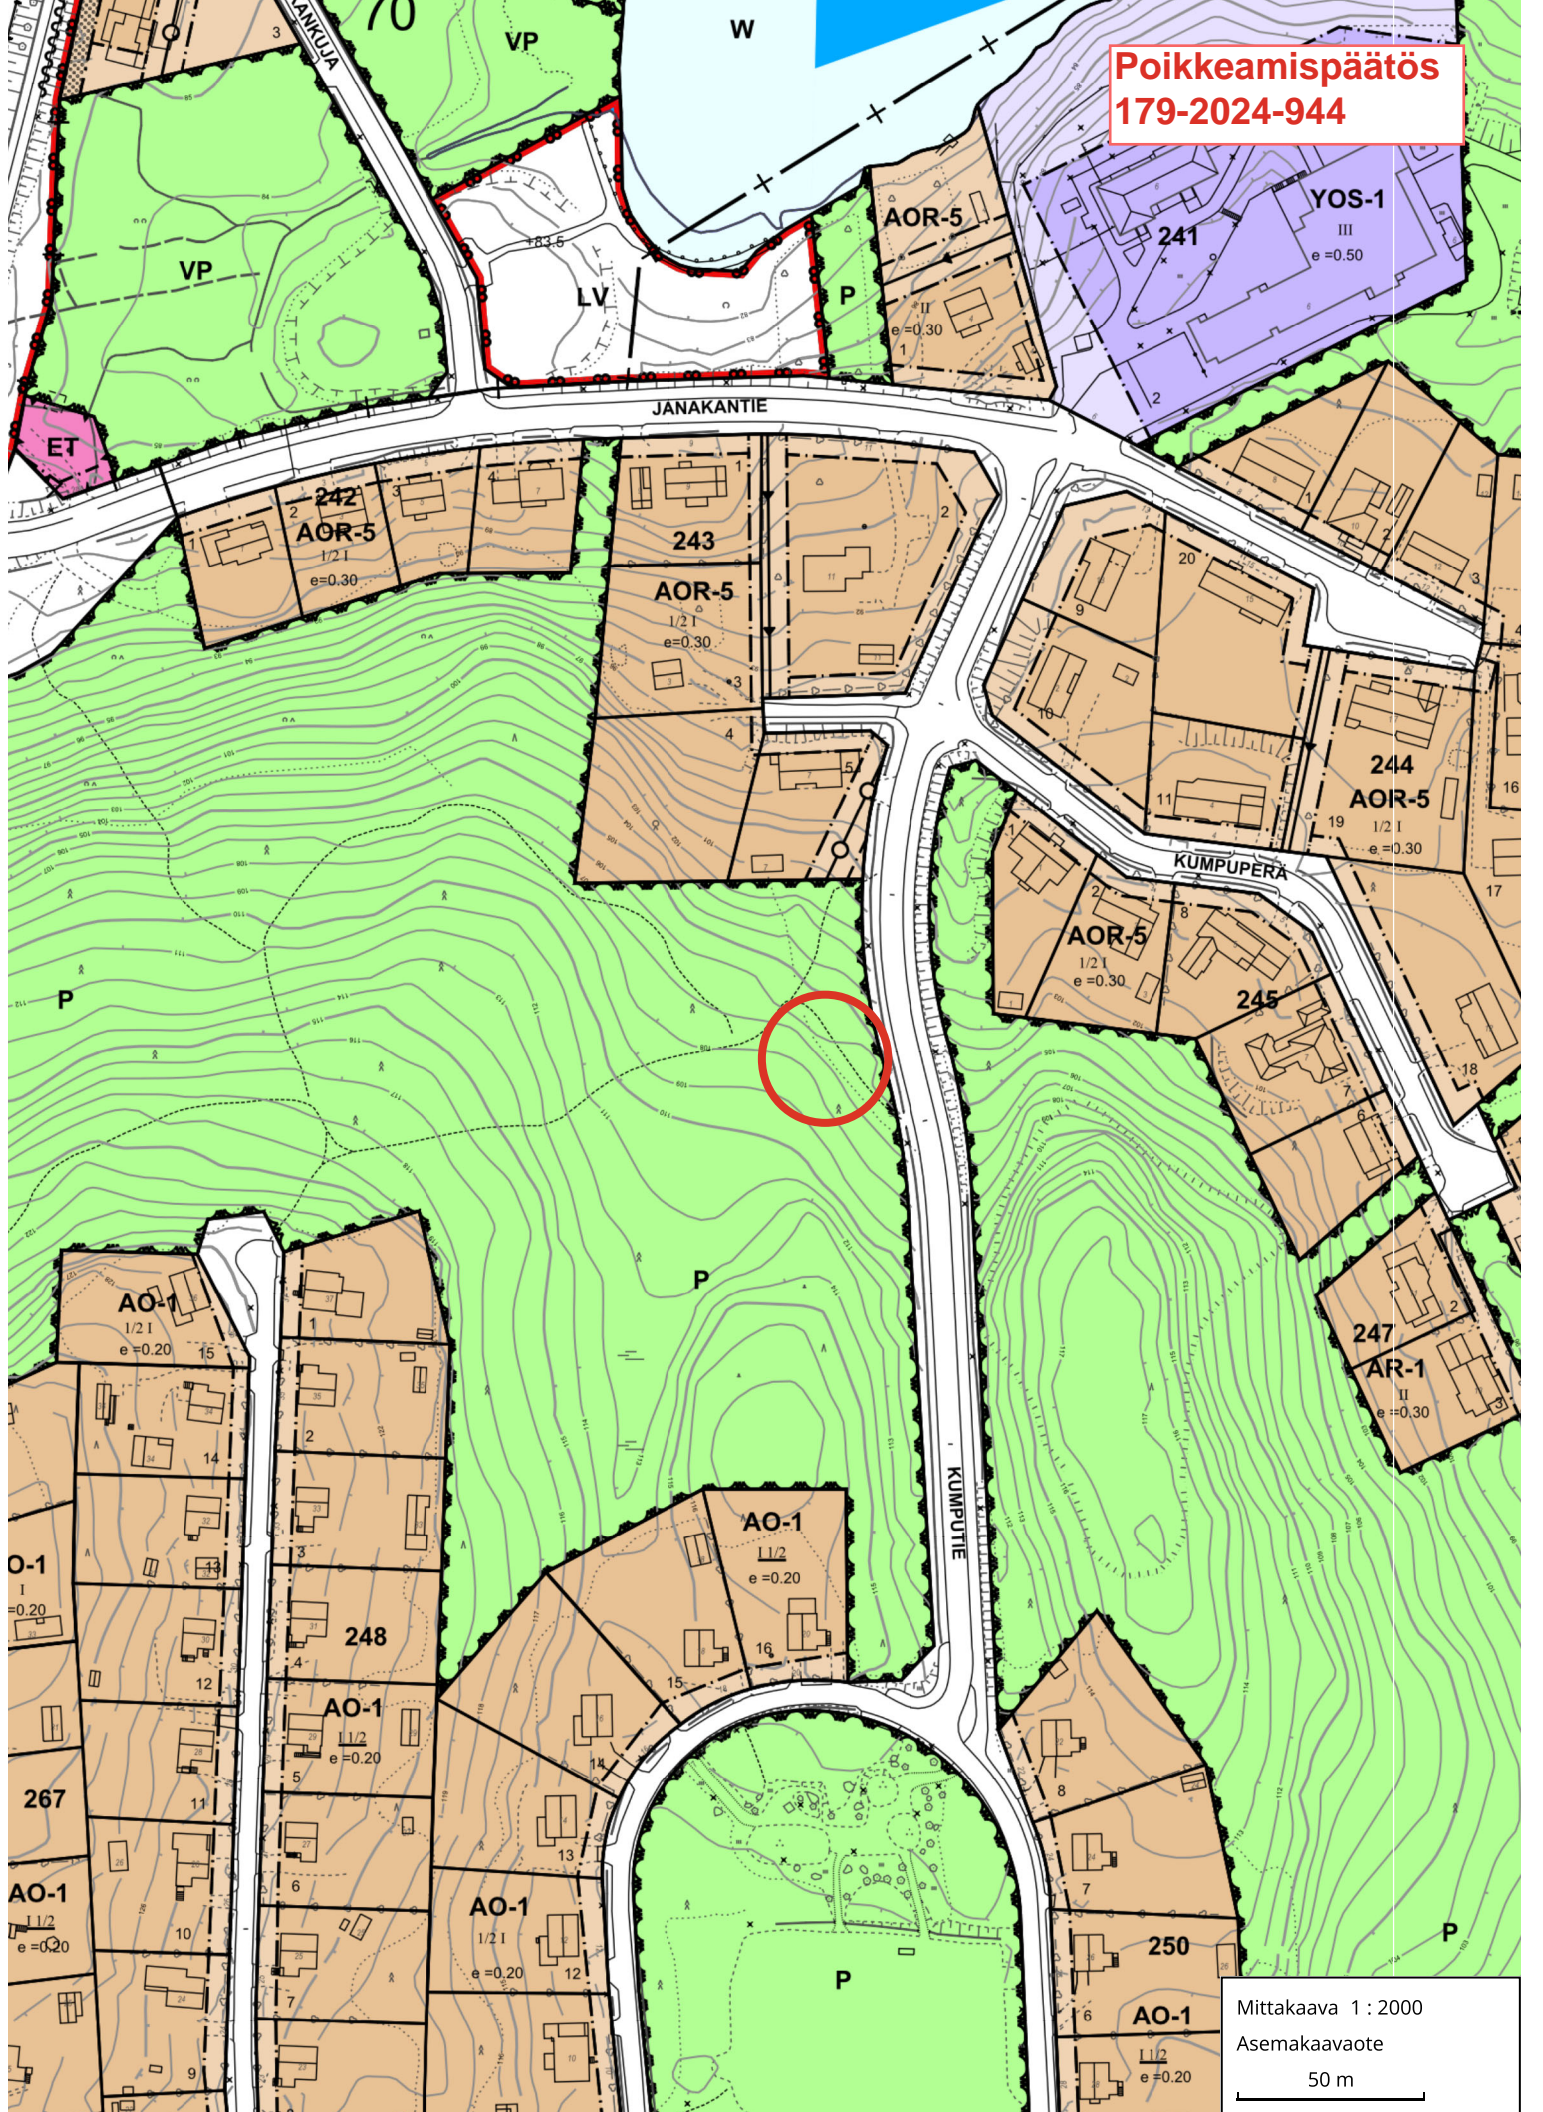

Mittakaava 1 : 2000
Asemakaavaote
50 m