
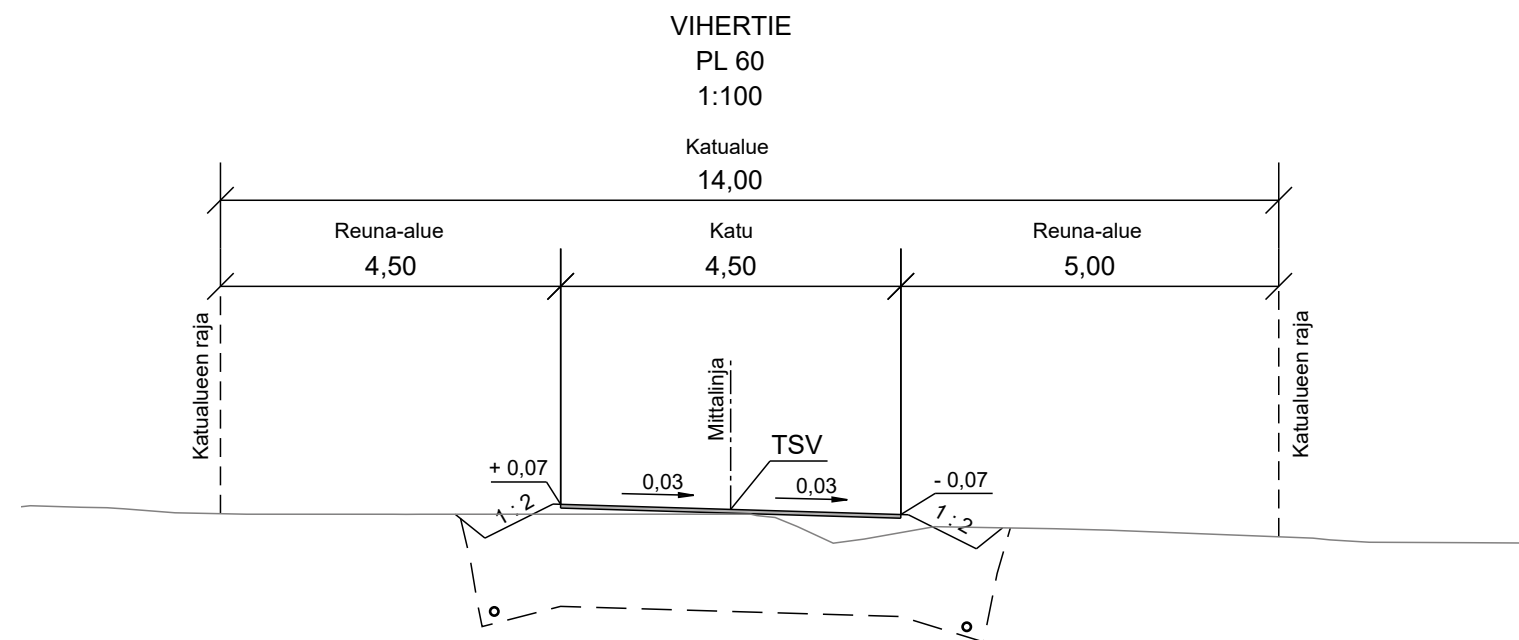


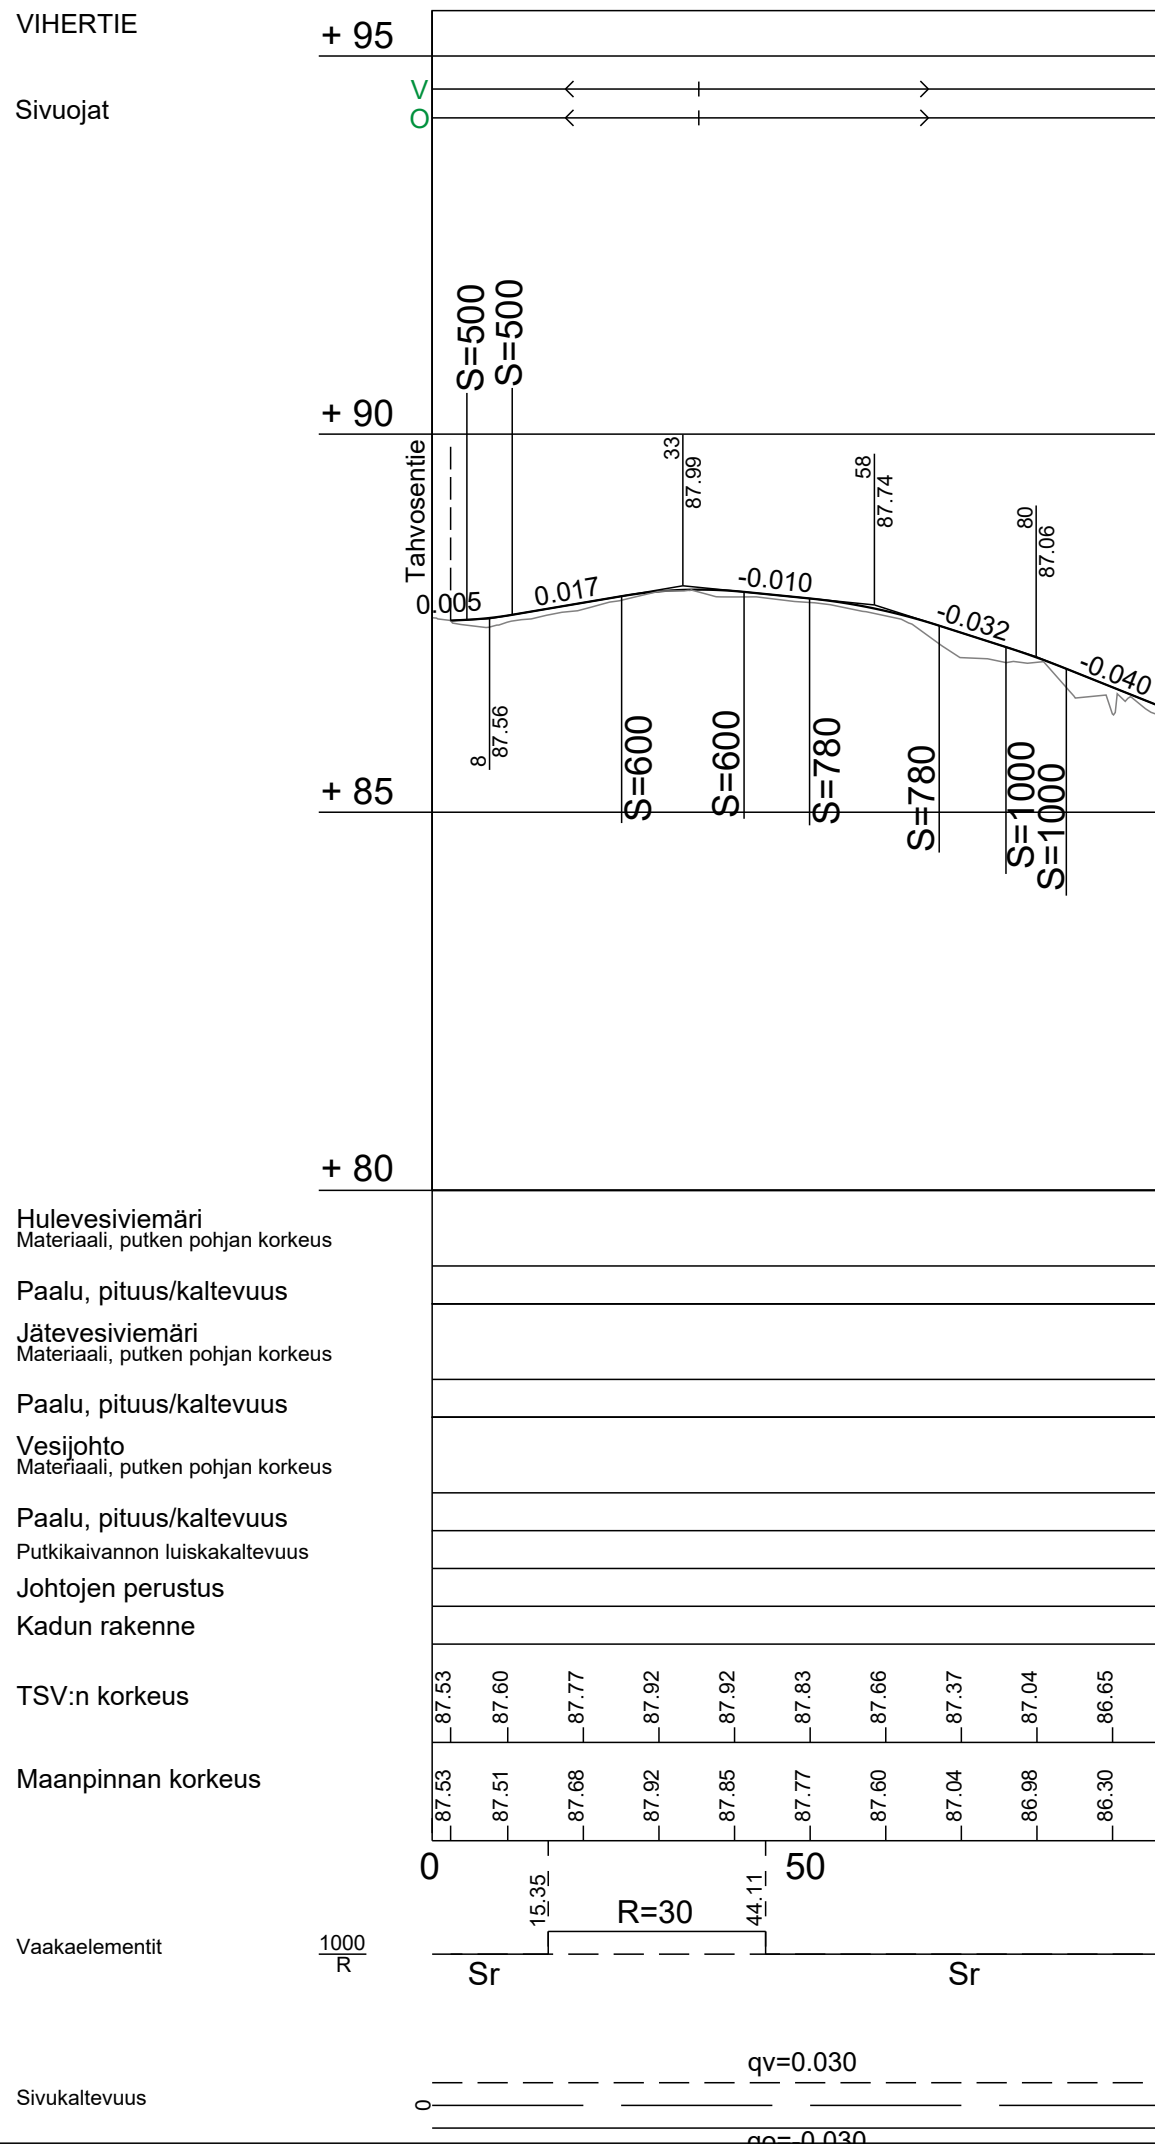

KÄSITTELY	KÄSITTELLÄÄ	PÄIVÄYS	ASIA NRO	MUUTOS	PÄIVÄYS	NIMI	LUKUM	TUNNUS
KOHDE JA PIIRUSTUSLAJI					PIIRUSTUKSEN SISÄLTÖ		MITTAKAAVA	
VIHERTIE 16. HALSSILA					Pituusleikkaus Poikkileikkaus		1:1000 / 1:100 1:100	
KATUSUUNNITELMA								
 JYVÄSKYLÄN KAUPUNKI KAUPUNKIRAKENNEPALVELUT					 JYVÄSKYLÄN KAUPUNKI KAUPUNKIRAKENNEPALVELUT		KORKEUSJÄRJESTELMÄ N2000	PÄIVÄYS 1.10.2025
KADUT JA PUISTOT PL 233, Hannikaisenkatu 17 40101 JYVÄSKYLÄ (014) 569 0000 etunimi.sukunimi@jyvaskyla.fi		Verkot PL 410, Paperitehtaankatu 9 40101 JYVÄSKYLÄ (014) 366 4000 etunimi.sukunimi@alva.fi			KADUT JA PUISTOT PL 233, Hannikaisenkatu 17 40101 JYVÄSKYLÄ (014) 569 0000 etunimi.sukunimi@jyvaskyla.fi		KOORDINAATTIJÄRJESTELMÄ ETRS-GK26	
HYV. V.-J. Koskinen		TARK.	HYV.		TARK.	LIITTYY PIIR. 3-1927		
GEO.		VIHER.	LIIK.	HYV.		TARK.	KORVAA	PIIR NRO 3-1928
							KORVATTU	
PROJ.PÄÄL.					KUVATIEDOSTO : 3-1928.dwg			