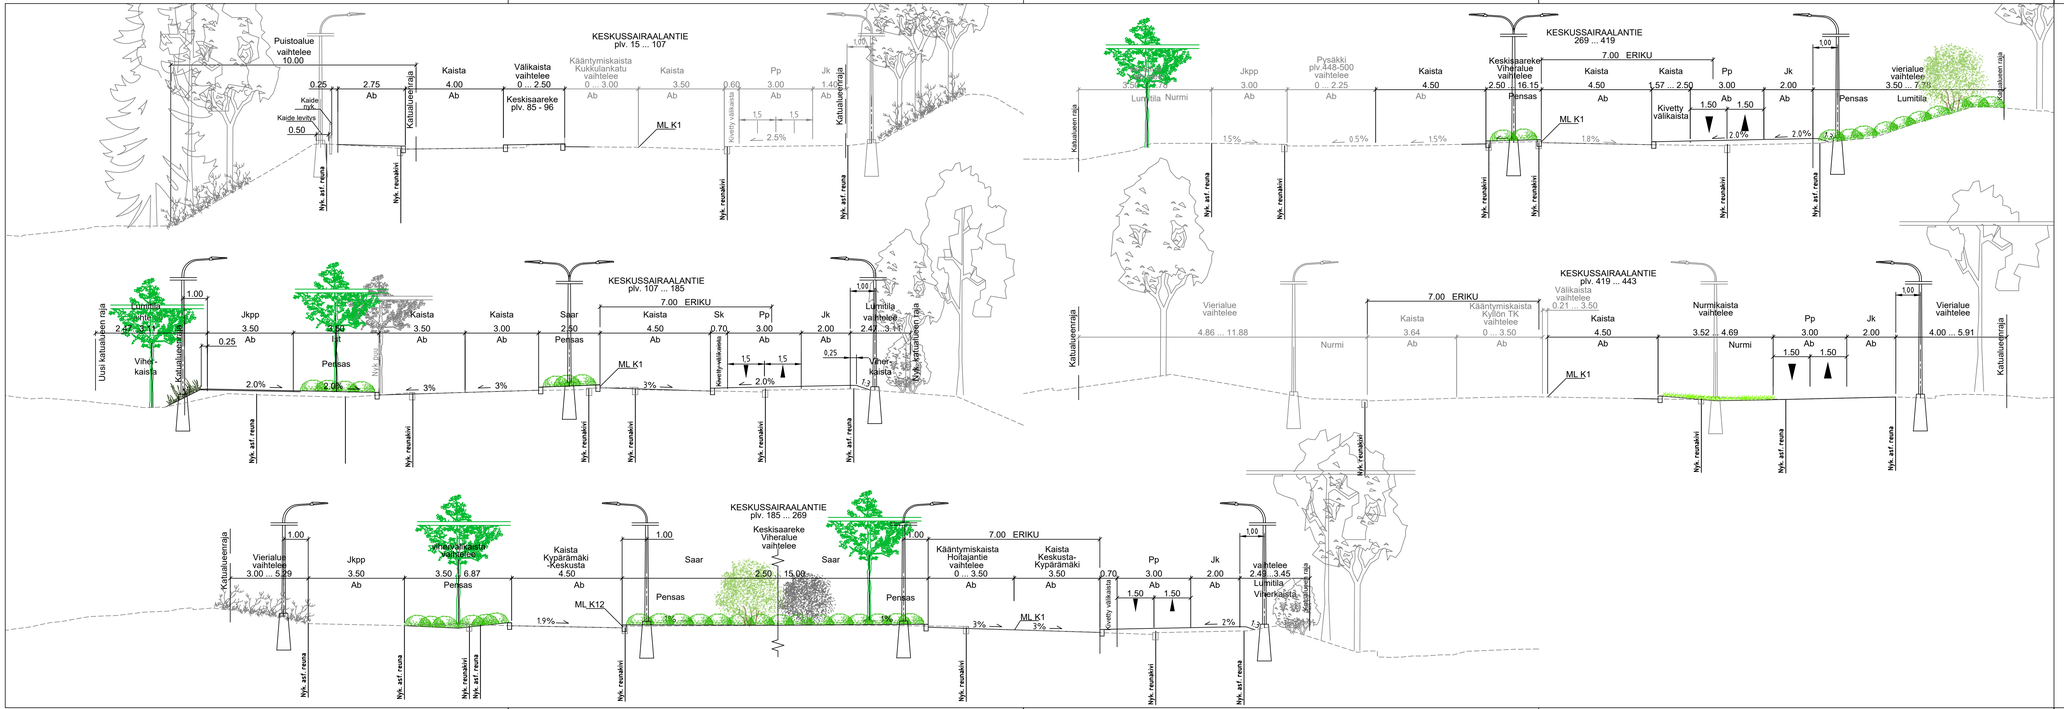

ASIAKIRJA	SÄÄSTÖLUKU	PÄIVÄYS	ASIA NRO	PIIRUSTUS		PIIRUSTUKSEN SISÄLTÖ	PÄIVÄYS	MM		LUKUM	TUNNUS

KOHDE JA PIIRUSTUKSEN NIMI

KESKUSSAIRAALANTIE

välillä Valajankadun liittymä - Kyllön TK liittymä

9. KUKKUMÄKI

KATUSUUNNITELMA

PIIRUSTUKSEN SISÄLTÖ: Tyyppipoikkileikkaukset

MITTAKAAVA: 1:100

K1-Keskussairaalantie plv. 0-443

JYVÄSKYLÄN KAUPUNKI
KAUPUNKIRAKENNEPALVELUT

ALVA

RAMBOLL

NORMIVELJÄRJESTELMÄ: N2000

PÄIVÄYS: 13.2.2026

NÄKÖRAKAUTUSJÄRJESTELMÄ: ETRS-GK26

KADOT JA PUISTOT PL 235, Harmonkuja/Kalevankatu 17 40101 JYVÄSKYLÄ puh. 040 806 4000 etunimi.sukunimi@jyvaskyla.fi	Verkot PL 176, Paganintehtaankatu 9 40101 JYVÄSKYLÄ puh. 040 806 4000 etunimi.sukunimi@alva.fi	Ramboll Yläkaukoantie 26 40500 Jyväskylä puh. 040 183 6400 www.ramboll.fi

LIITTYMÄ: R-3Z24, 1-0998, 34-3639

TYÖ: V.-J. Koskinen	TARK.: J. Jormalainen	TYÖ: Eluniimi Sukunimi	TARK.: Matti Hannuksela	TARK.: Jukka Valkonen	PIIRJAA: Satu Kuparinen	KORVATTU	KORVAA

PIIR NRO: 54-3015

PIIRUSTUS: ETRS-GK26

SEÓ.	HKÖ.	LIK.	HYV.	TARK.		KOHDENTEOSTO:			xx-xxxx.dwg