
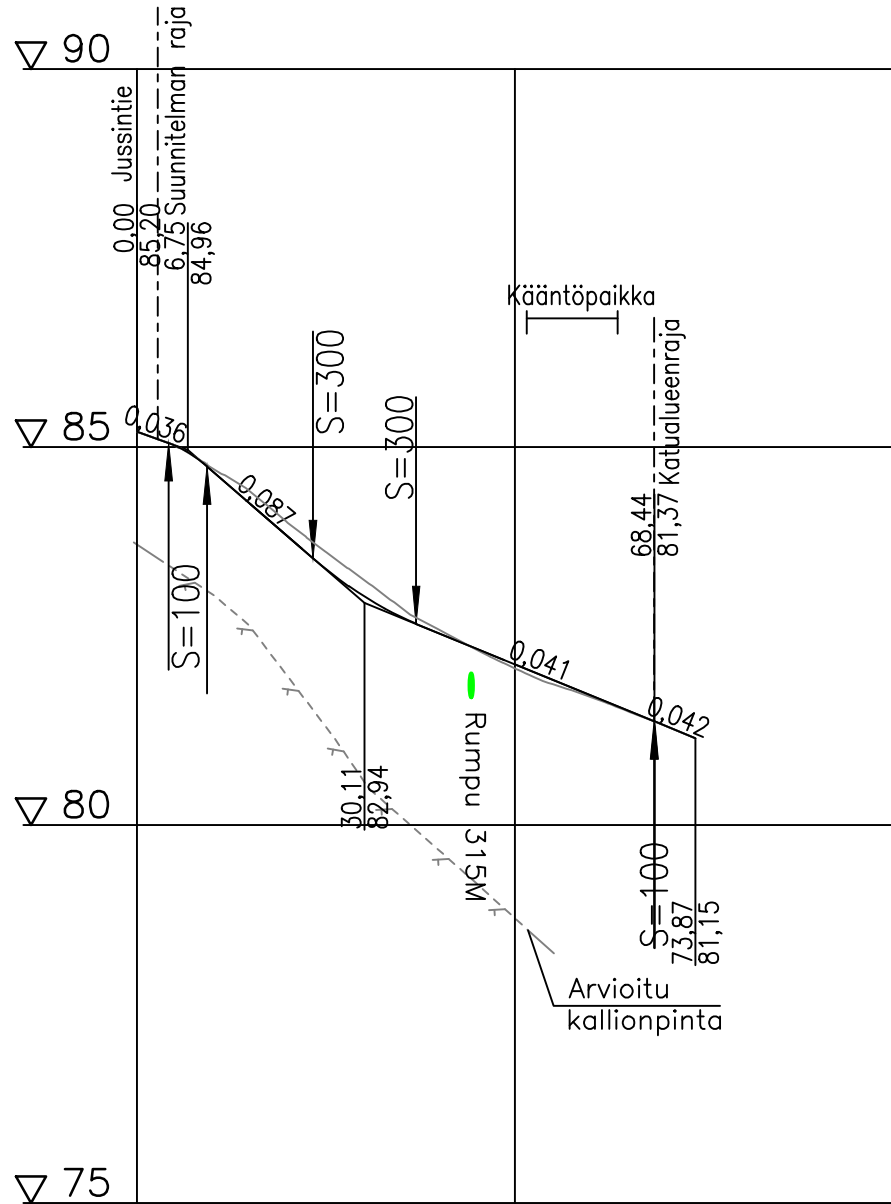


Koordinaatisto ETRS-GK26, korkjärjestelmä N2000

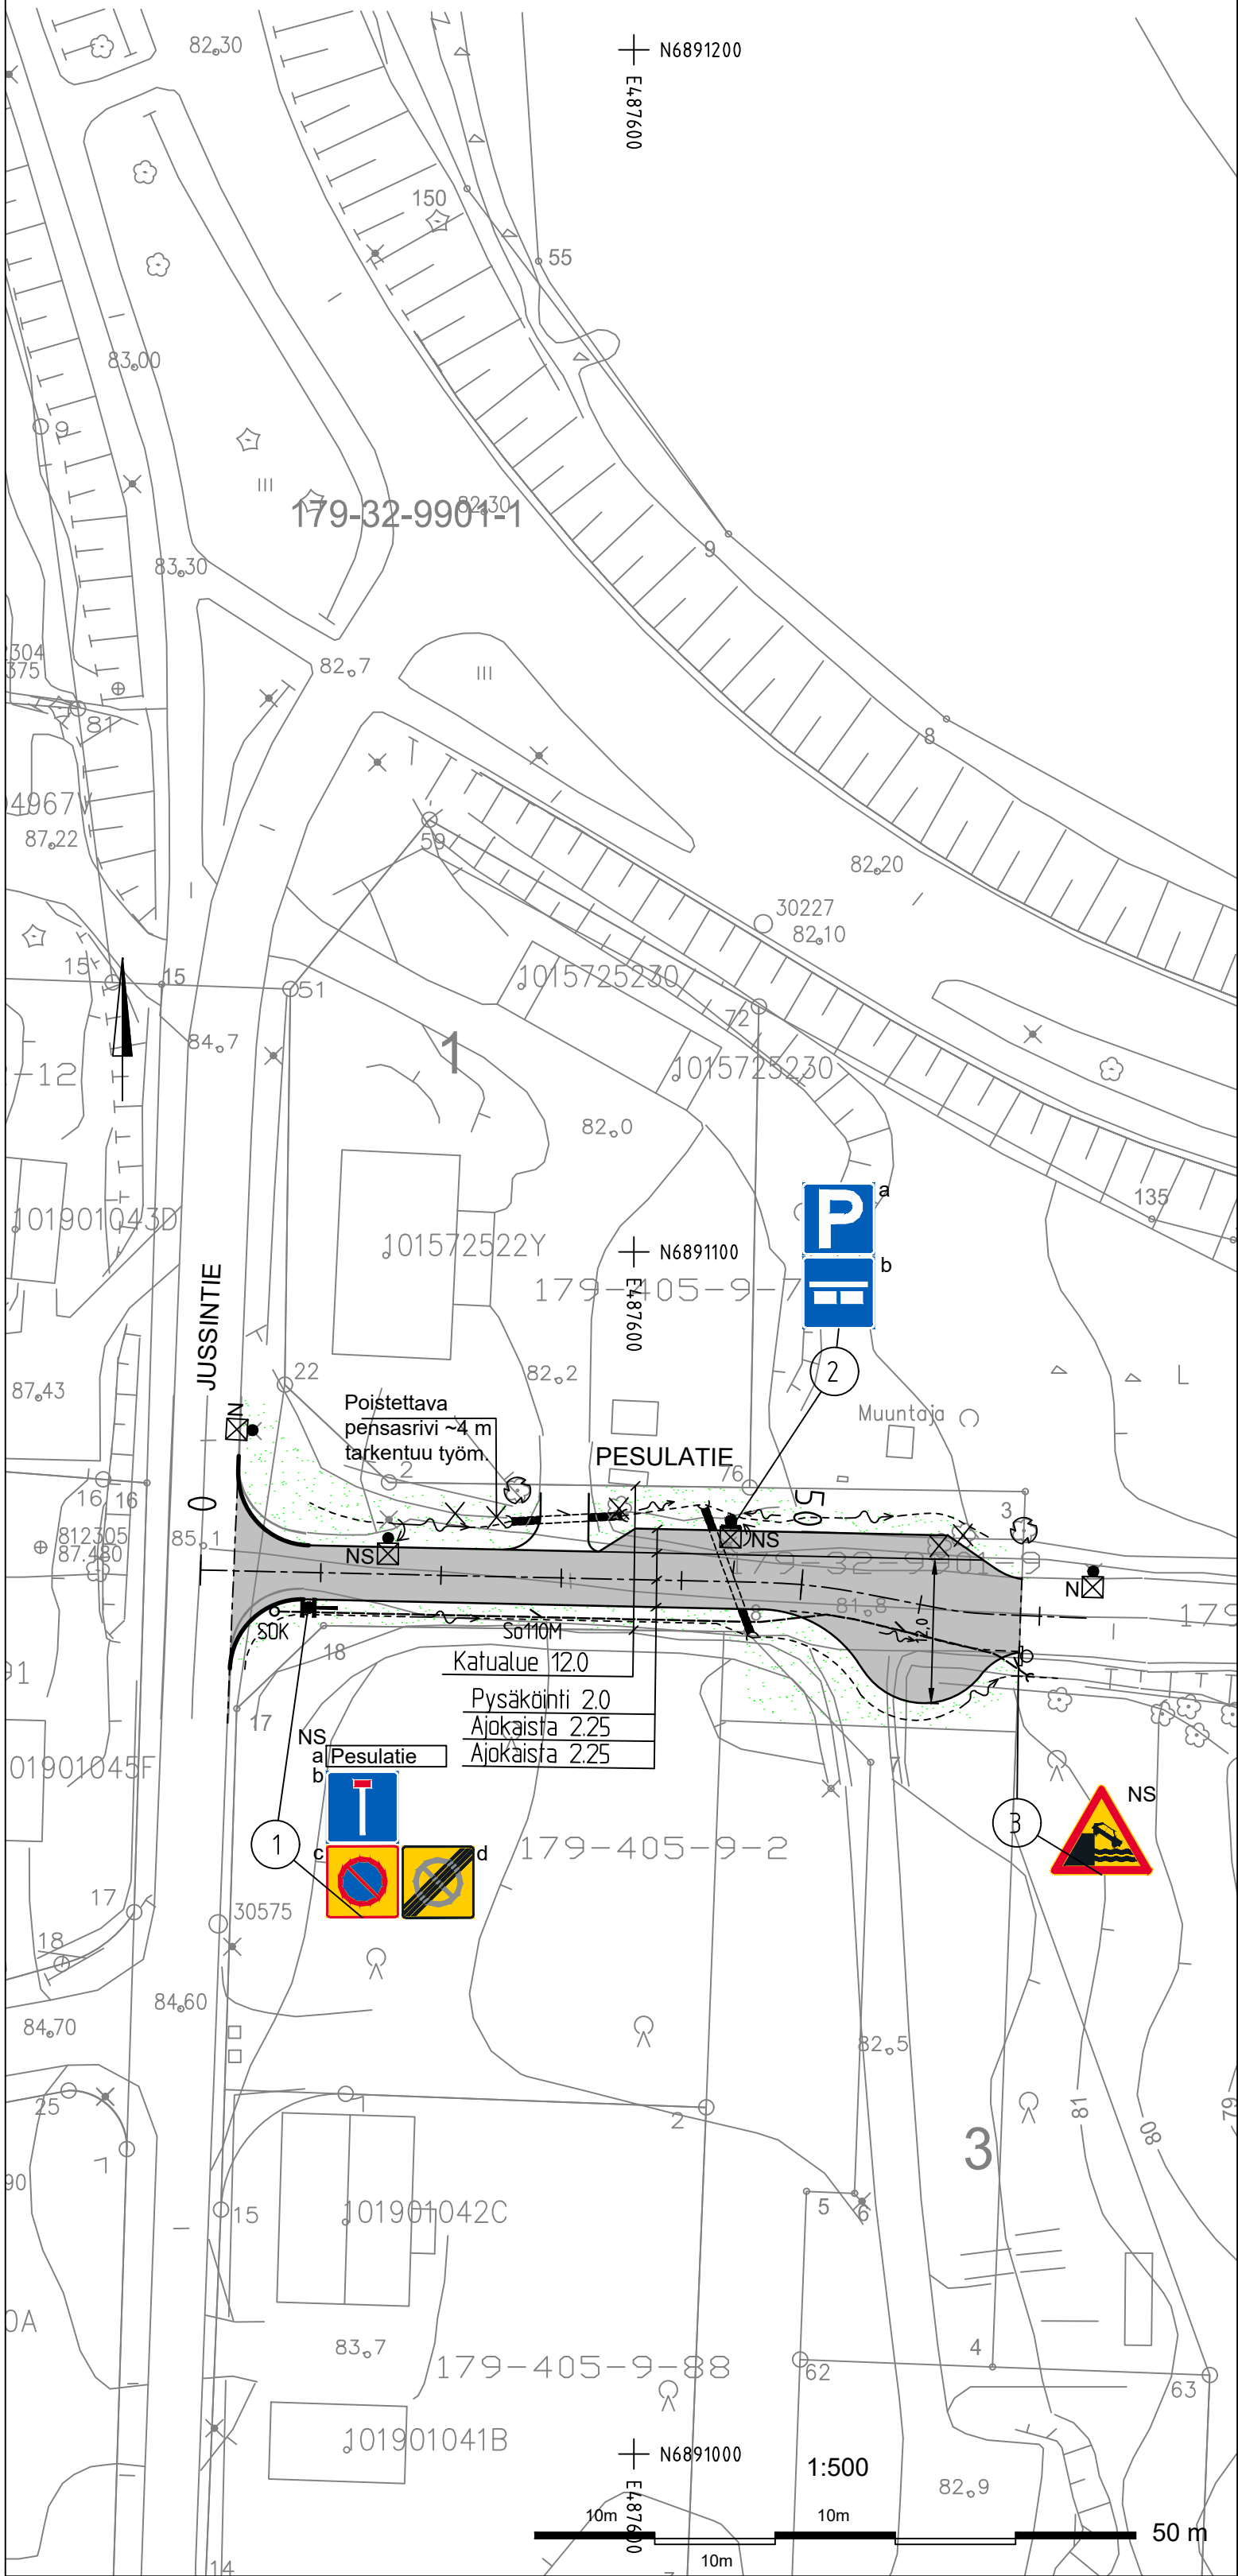

Päällysrakenne
Putkien perustamistapa

Matka


Kaltevuus / pyöristyssäde

Tasausviivan korkeus

Maanpinnan korkeus


Kaarevuus

Ajoradan sivukaltevuus

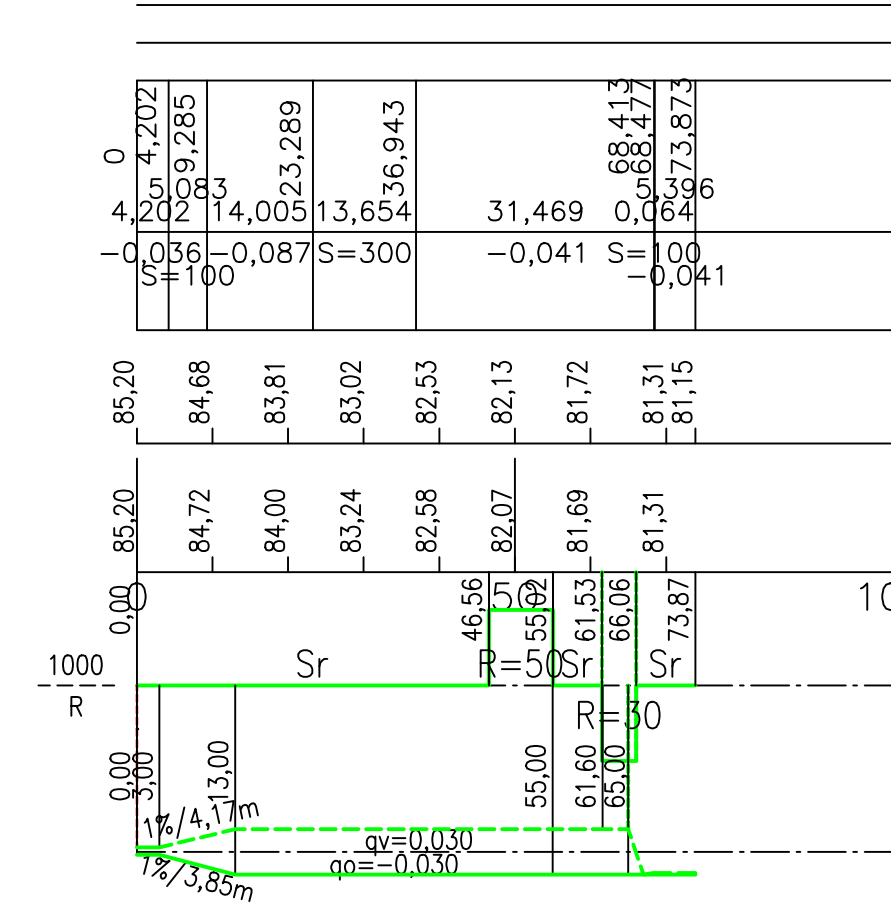

Sij.	Nro	Nimi	Koko	Kalvo	Jalusta	Huom.
1a		Katunimikilpi "Pesulatie"	-	R1	A2	NS
1b	F24.1	Umpitie	600	R2	-	
1c	C39	Pysäköintikieltoalue	900	R1	-	
1d	C40	Pysäköintikieltoalue päättyy	900	R1	-	
2a	E2	Pysäköintipaikka	600	R1	-	VAL
2b	E4.1	Ajoneuvojen sijoitus pysäköintipaikalla	600	R1	-	VAL
3	A7	Lautta, laituri tai ranta	900	R1	A2	NS

NK Kiinnitys nykyiseen kehikkoon tai rakenteeseen
N / NS Nykyinen/ Nykyinen siirrettävä liikennemerkki
VAL Kiinnitys Valaisimeen

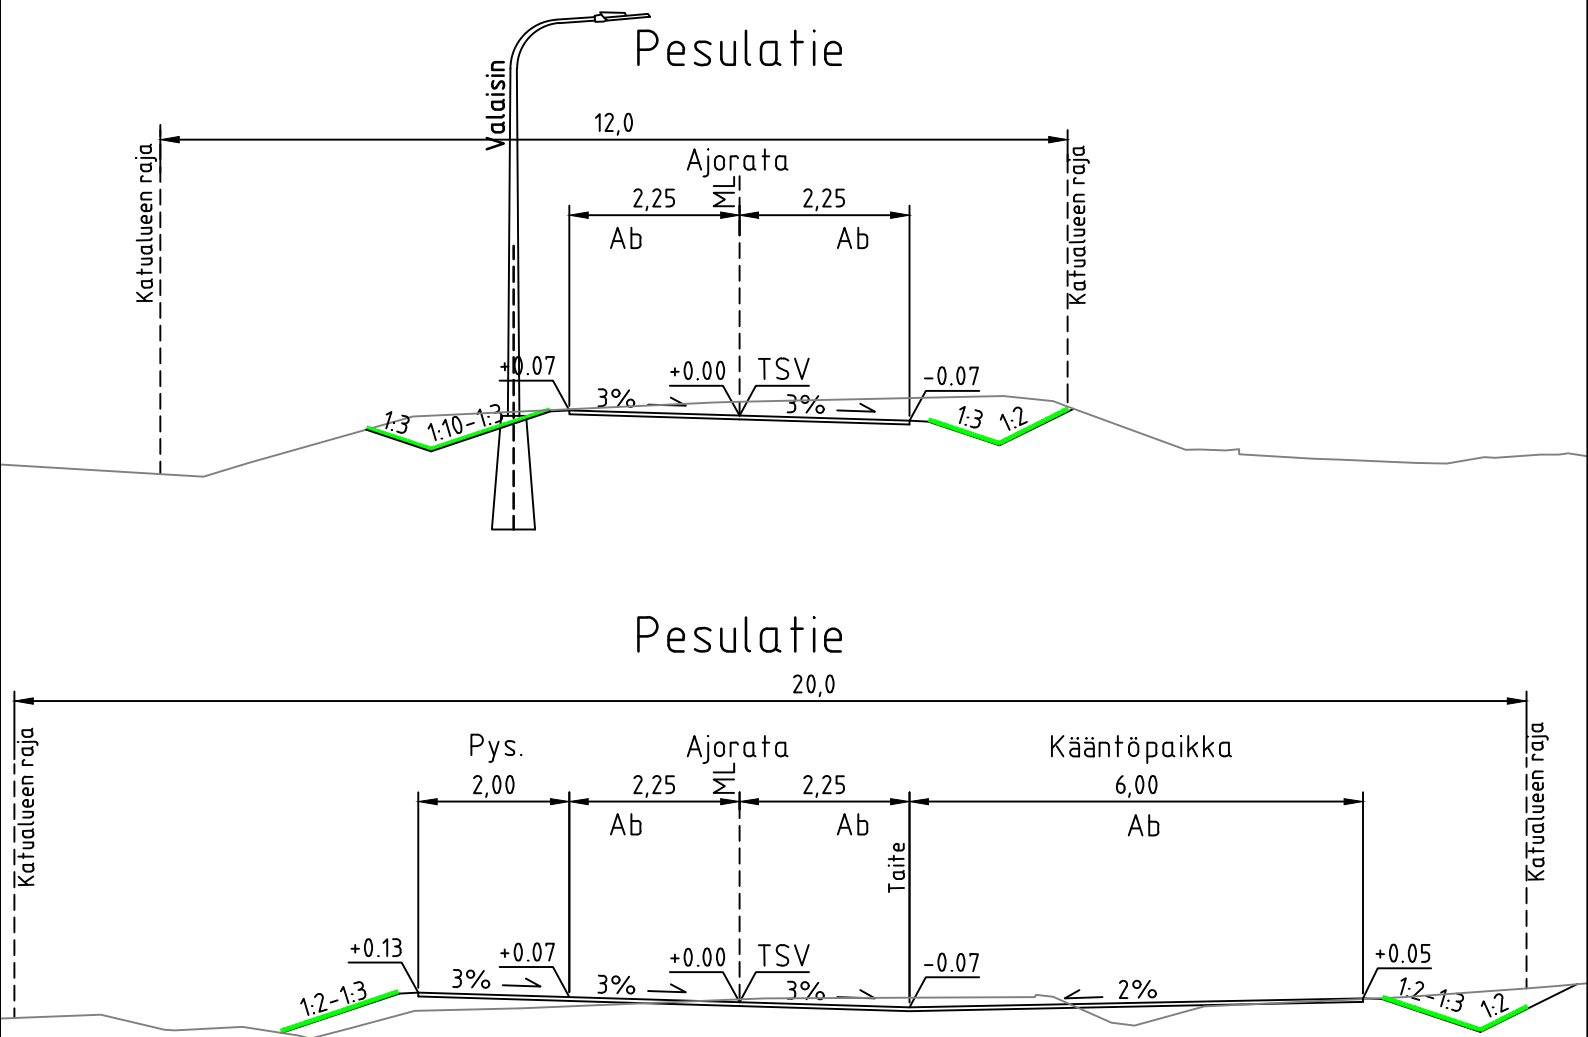

MERKINTÖJEN SELITYKSET:	
	Päälyste katu
	Nurmi R4
	Reunatuki h= 12 cm
	Reunatueton reunalinja
	Suunnitelmaraja
	Salaoja, salaojakaivo
	Sivuoja
	Taite, virtaussuunta
	Säilytettävä lehtipuu
	Poistettava lehtipuu
	Valaisinpylväs nykyinen, teräs 1-vartinen
	Siirrettävä valaisin
	Rumpu Ø315 mm muovi

--	--	