



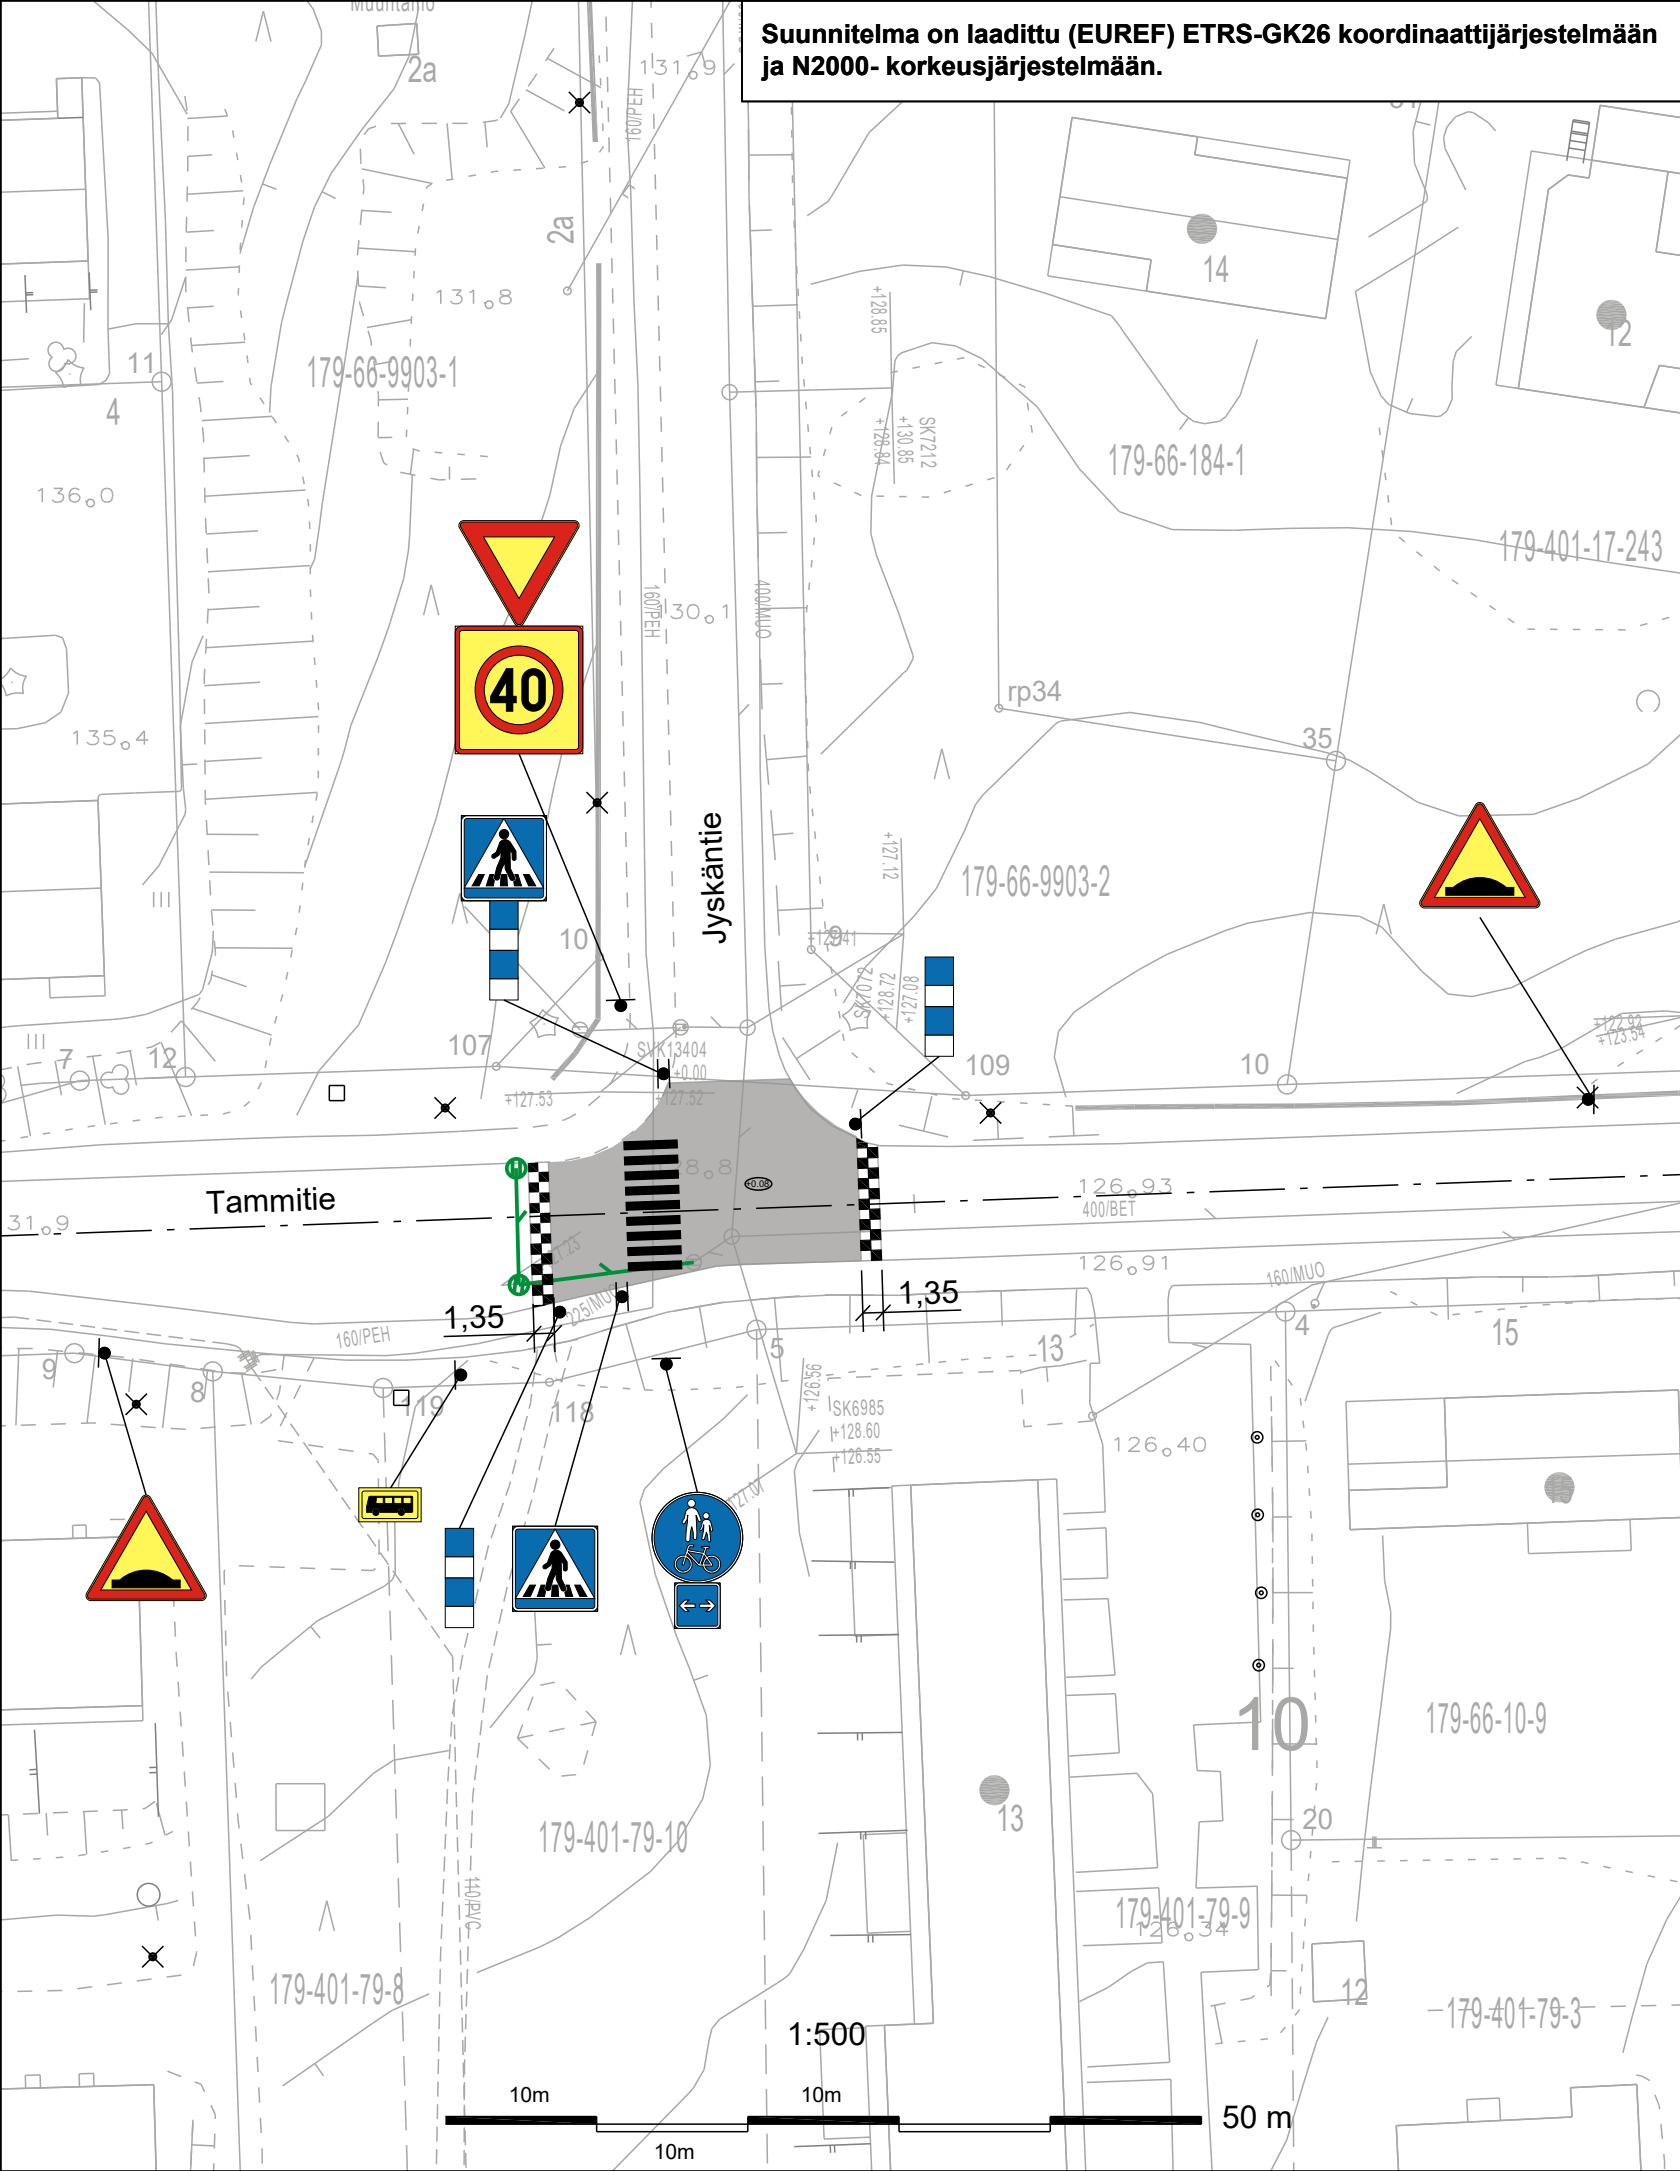

MERKINTÖJEN SELITYKSET:



Korotus

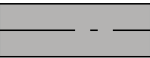

Suunniteltu hulevesiviemäri, tarkastuskaivo ja hulevesikaivo

KÄSITTELY		KÄSITTELYÄ	PÄIVÄYS	ASIA NRO	MUUTOS	PÄIVÄYS	NIMI	LUKUM	TUNNUS
KOHDE JA PIIRUSTUSLAJI						PIIRUSTUKSEN SISÄLTÖ			
Tammitie-Jyskäntie KOROTETTU RISTEYS 66. JYSKÄ LIIKENTEEN RAUHOITTAMINEN						Asemapiirustus 1:500			
 JYVÄSKYLÄN KAUPUNKI KAUPUNKIRAKENNEPALVELUT						 JYVÄSKYLÄN KAUPUNKI KAUPUNKIRAKENNEPALVELUT		KORKEUSJÄRJESTELMÄ N2000	PÄIVÄYS 1.9.2026
KADUT JA PUISTOT PL 233, Hannikaisenkatu 17 40101 JYVÄSKYLÄ (014) 569 0000 etunimi.sukunimi@jyvaskyla.fi						KADUT JA PUISTOT PL 233, Hannikaisenkatu 17 40101 JYVÄSKYLÄ (014) 569 0000 etunimi.sukunimi@jyvaskyla.fi		KOORDINAATTIJÄRJESTELMÄ ETRS-GK26	
HYV. Tuula Smolander		TARK.		HYV.	TARK.	SUUNN. J.Manninen		KORVATTU	PIIR NRO MUUTOS
GEO.		VIHER.		LIIK.		PROJ.PÄÄL.		KUVATIEDOSTO :	