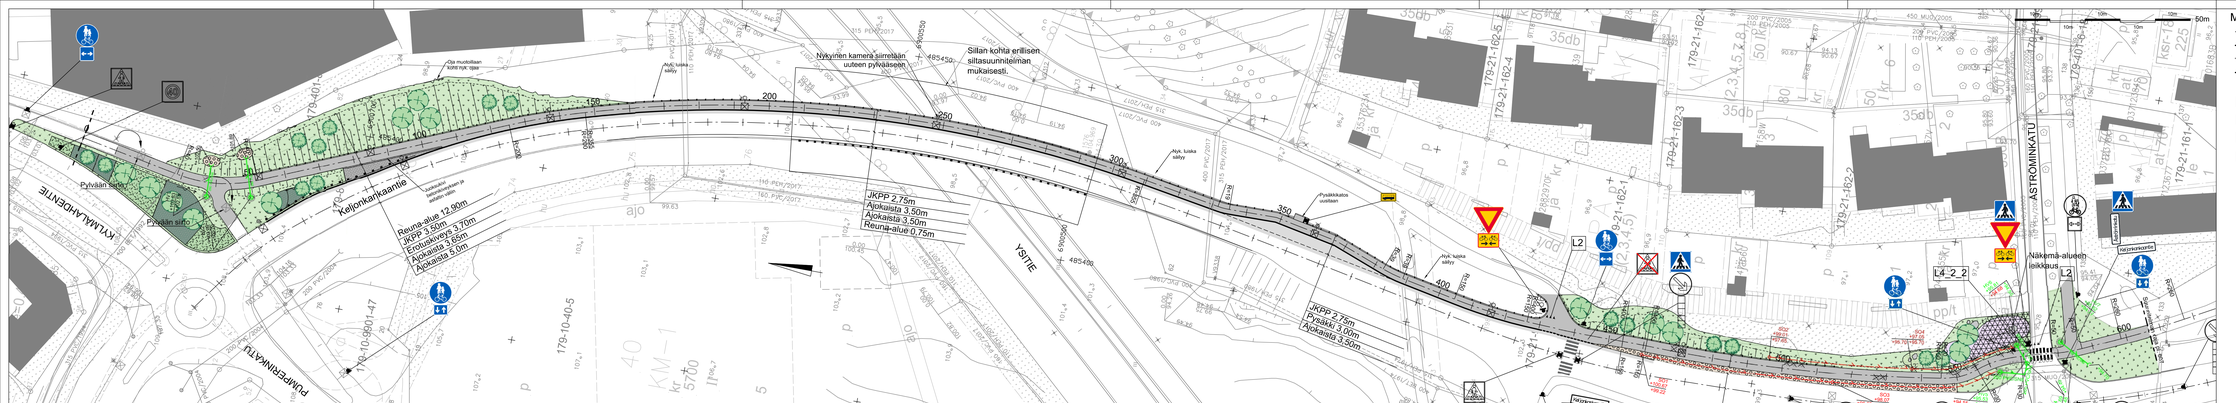

MERKINTÖJEN SELITYKSET:

- Reunatuoteton reunalinja
- Betoninen reunatuki, h = 12 cm, hammas
- Reunatuki, nykyinen
- Madallettu tai ö tasossa oleva betoninen reunatuki
- Luiska
- Katu, asfaltti
- Yhdistetty jalkaväkuku ja pyöräilyväylä, asfaltti
- Betonikiveys, hammas, tiilladonta, iso sauvakivi 278x138x80 mm
- Kerttakiveys, 100 -150 mm, asennus maakoolaa betoni
- Maakivi, 700-900 mm
- Pintavesien virtausuunta
- Uusi yhdistetyn jalkakäytävän ja pyörätien kaide
- Uusi ajoneuvokaide
- Suunnitellu hulevesiviemäri ja riitälaivo
- Suunnitellu hulevesien purkuputki ja kupukivo
- Suunnitellu salaoja ja tarkastuskaivo
- Poistettava nyk. puu
- Suunnitellu valaisinpylväs
- Nykyinen valaisinpylväs
- Näkemäsäueen leikkaus

LIIKENNEMERKKILUETTELO

MERKKI	NRO	KALVO	KOKO	MÄÄRÄ
	B5	R2	600	2
	D6	R1	640	5
	E1	R2	600x600	3
	E6	R1	440x240	1
	H9.1	R1	400x400	1
	H23.1	R2	600x400	2
	H23.2	R1	400x300	4
Teksteilä	xx	R1		2

Liikennemerkkien sijainti tarkistettava tapauskohtaisesti maastossa. Tiemerkinnät Väylävirraston ohjeen "Tiemerkintöjen suunnittelu 30/2020" mukaisesti, nopeusrajoitus < 50 km/h.

KASVILLISUUS

Kasvillisuuteen liittyvät merkintöjen selitykset sekä kasvillisuuskuitetelot tarkemmin erillisissä kasvillisuute- ja istutussuunnitelmakuvissa.

- Maisemanurmi R4
- Maisemanniity A3
- Istutettava lehtipuu
- Istutettava havupuu
- Istutettava havupensas
- Istutettava lehtipensas
- Moniäjinen perenna- ja pensasistutuallue

MUUTOS 1	MUUTOS 2	MUUTOS 3	KYLÄ NRO	MUUTOS									
KOHDE: KAUPUNKI											PIIRUSTUKSEN SISÄLTÖ		MITTAKAAVA
KELJONKANKAANTIEN JALANKULKU- JA PYÖRÄILYVÄYLÄ VÄLILLÄ ÄSTRÖMINKATU - KYLMÄLAHDENTIE, JYVÄSKYLÄ 10 KELJO, 21 KELJONKANGAS RAKENTAMISSUUNNITELMA											Asemapiirustus Liikenteenohjaussuunnitelma		1:500
JYVÄSKYLÄN KAUPUNKI KAUPUNKIRAKENNEPALVELUT													
KAUPUNGINTALO, PL 55 40100 JYVÄSKYLÄ puh. 014-266 5000 sähköpostiosoite: kaupunki@jyvaskyla.fi													
SUUNNITTELIJA													
V-J Kejokien	T.Kaikkalainen												
NIMI													
A-insinöörit RAKENNUSTEKNIIKKA, OSAKEYHTIÖ Puistokatu 13 40100 JYVÄSKYLÄ puh. 014-336 5000													
PÄIVÄ													
10.12.2025													
PIIRUSTUSNRO													
R-74-1069													