
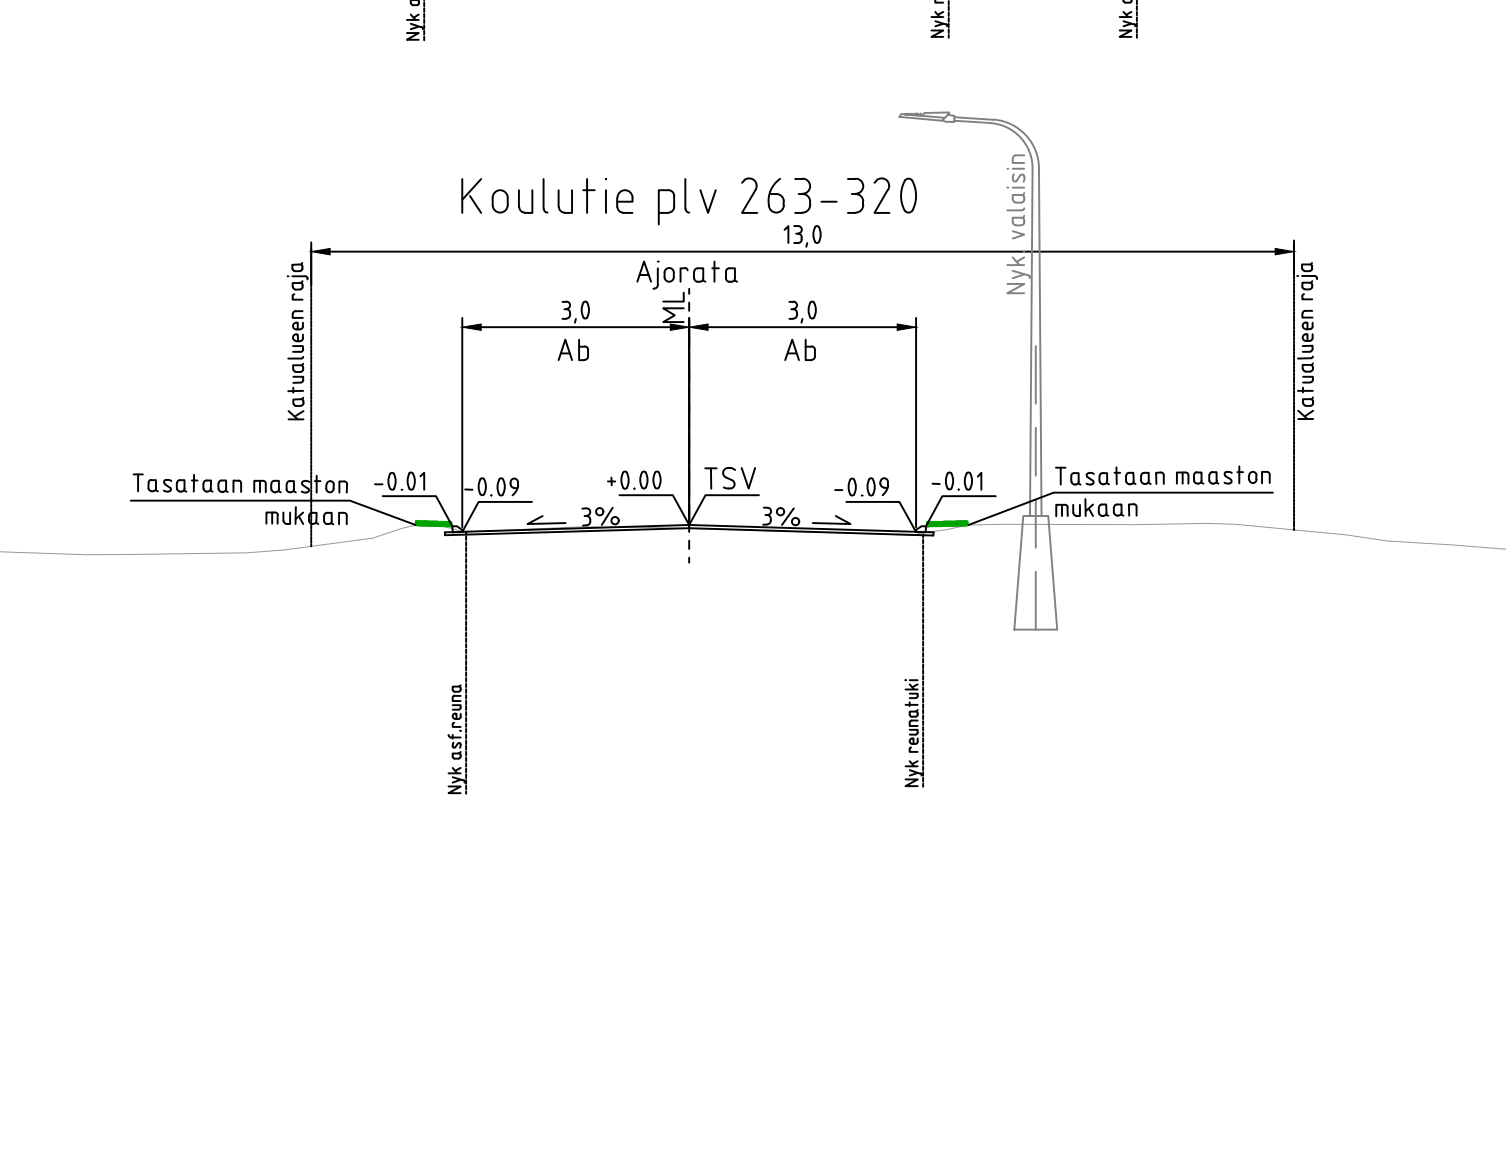


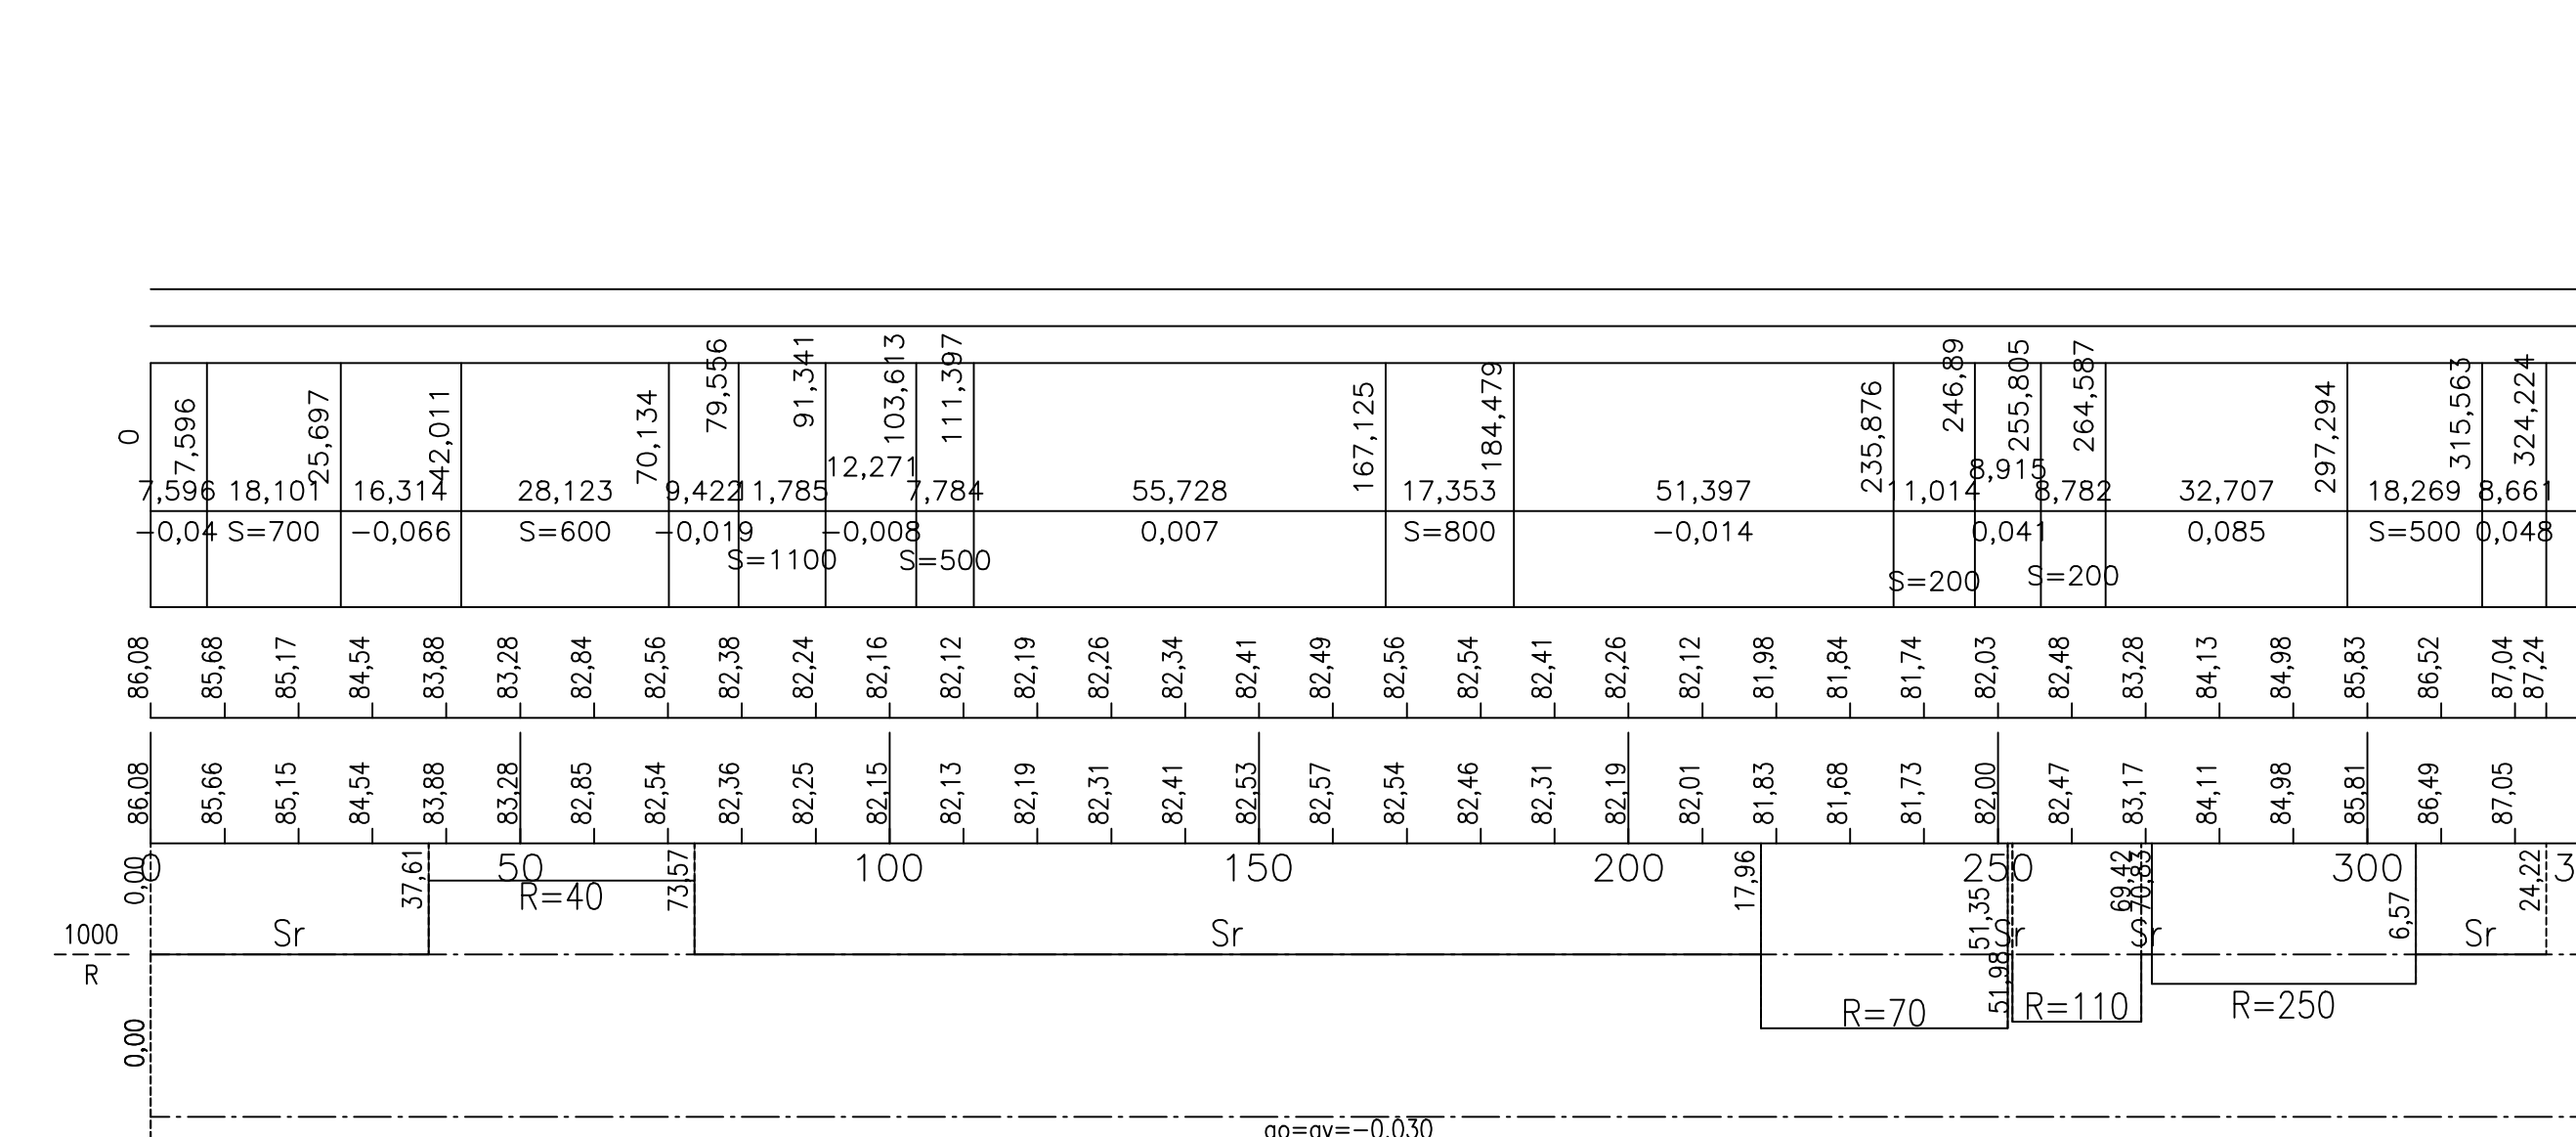

KÄSITTELY	KÄSITTELLÄ	PÄIVÄYS	ASIA NRO	MILITOS	PÄIVÄYS	NIMI	LIIKEL	TUNNUS		
KOMDE JA PIIRUSTUSLAB				PIRUSTUKSEN SISÄLTÖ			HITTAKAAVA			
KOULUTIE VÄLILLÄ OPETTAJANTIE-PAUKKUTIE 32 LEHTISAARI KATUSUUNNITELMA				Pituusleikkaus Tyypipoikkileikkaukset			1:1000/1:100			
							1:100			
		JYVÄSKYLÄN KAUPUNKI KAUPUNKIRAKENNEPALVELUT						KOORDEINATIJÄRJESTELMÄ	N2000	PÄIVÄYS 12.12.2025
KADUT JA PUSTOT Pl. 233, Hannikaisenkatu 17 01601 JYVÄSKYLÄ (014) 569 0500 etunimi.sukunimi@jyvaskyla.fi		Verhol Pl. 410, Paperitehtaankatu 9 40100 JYVÄSKYLÄ (014) 366 4200 etunimi.sukunimi@alva.fi		Ramboll Jääkärintie 33 50130 Mikkeeli puh. 040 861 9314		LEITYTY PIR.		54-3438		
HYV. V.-J. Koskinen		TARK. J. Jormalainen		SUOMI Karl-Kevin Song		KORVEAA		PIR NRO	HAUTOS	
						KORVATTU		44-3439		