

Työmaa-aita puolittain jalkakäytävälle korostamaan poikkeusjärjestelyitä, jalkakäytävälle jätettävä vähintään 1,5 metriä vapaata tilaa



Työmaaliittymä



Kiinnitetään läpinäkyvään työmaa-aitaan suojatien kohdalla, 5 metrin etäisyydellä suojatiestä käytettävä läpinäkyvää aitamallia



Työmaaliittymä



Asetetaan:

- A22.3 Sivutien risteys
- A22.3_2 Sivutien risteys
- 2 kpl H24 Tekstillinen lisäkilpi "Työmaaliittymä"
- 2 kpl F52 Jalankulkijalle tarkoitettu reitti (Kelt.)
- 2 kpl H2.3_3 Kohde nuolen suunnassa (Kelt.)

KOHDE JA PIIRUSTUSLAJI

Vellamonkatu 1

Työmaaliittymä

Liikenteenohjaussuunnitelma




Jyväskylän kaupunki
Kaupunkirakennepalvelut

POLSIIN MERKINNÄT

Jyväskylässä 27.5.2026

Liik. ohj. ins. Ilkka Toppila

LITE PÄÄTÖKSEEN NRO

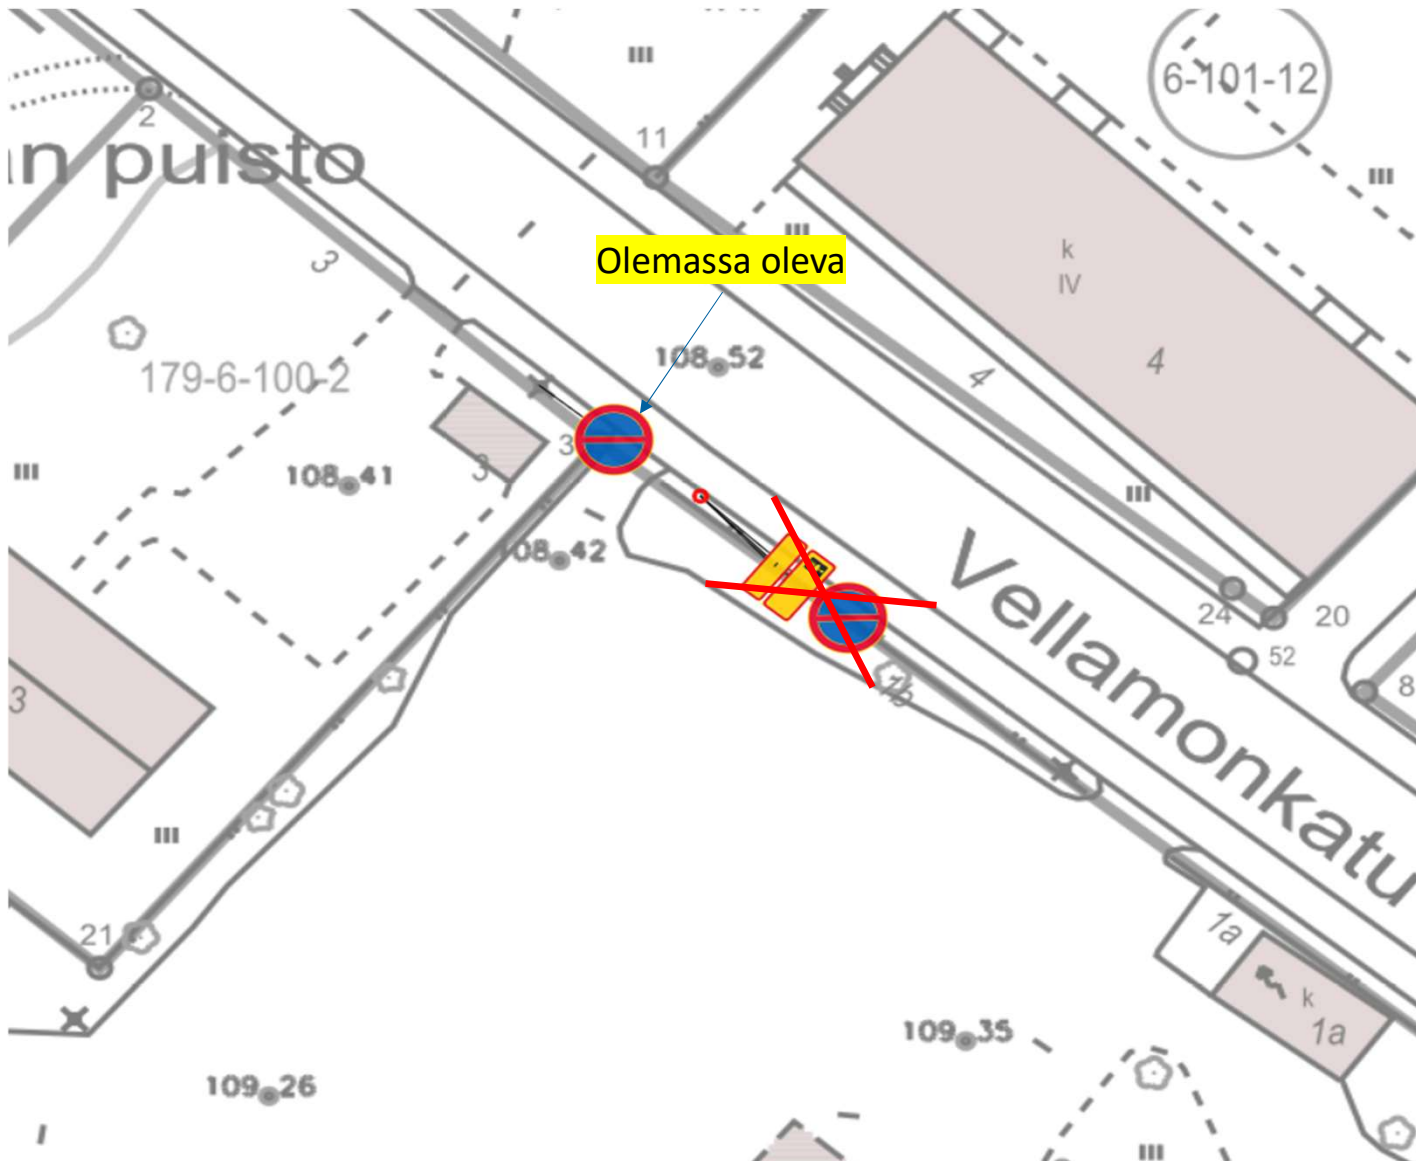

Poistetaan:
 C38 Pysäköinti kielletty
 H19.1. Pysäköintiajan alkamisen osoittamisvelvollisuus (30 min)
 H17.1. Voimassaoloaika (8-18)

KOHDE JA PIIRUSTUSLAJI	
Vellamonkatu 1	
Pysäköinnin poistaminen	
Liikenteenohjaussuunnitelma	
 Jyväskylän kaupunki Kaupunkirakennepalvelut	POLSIIN MERKINNÄT
Jyväskylässä 27.5.2026	LITE PÄÄTÖKSEEN NRO
Liik. ohj. ins. Ilkka Toppila	