
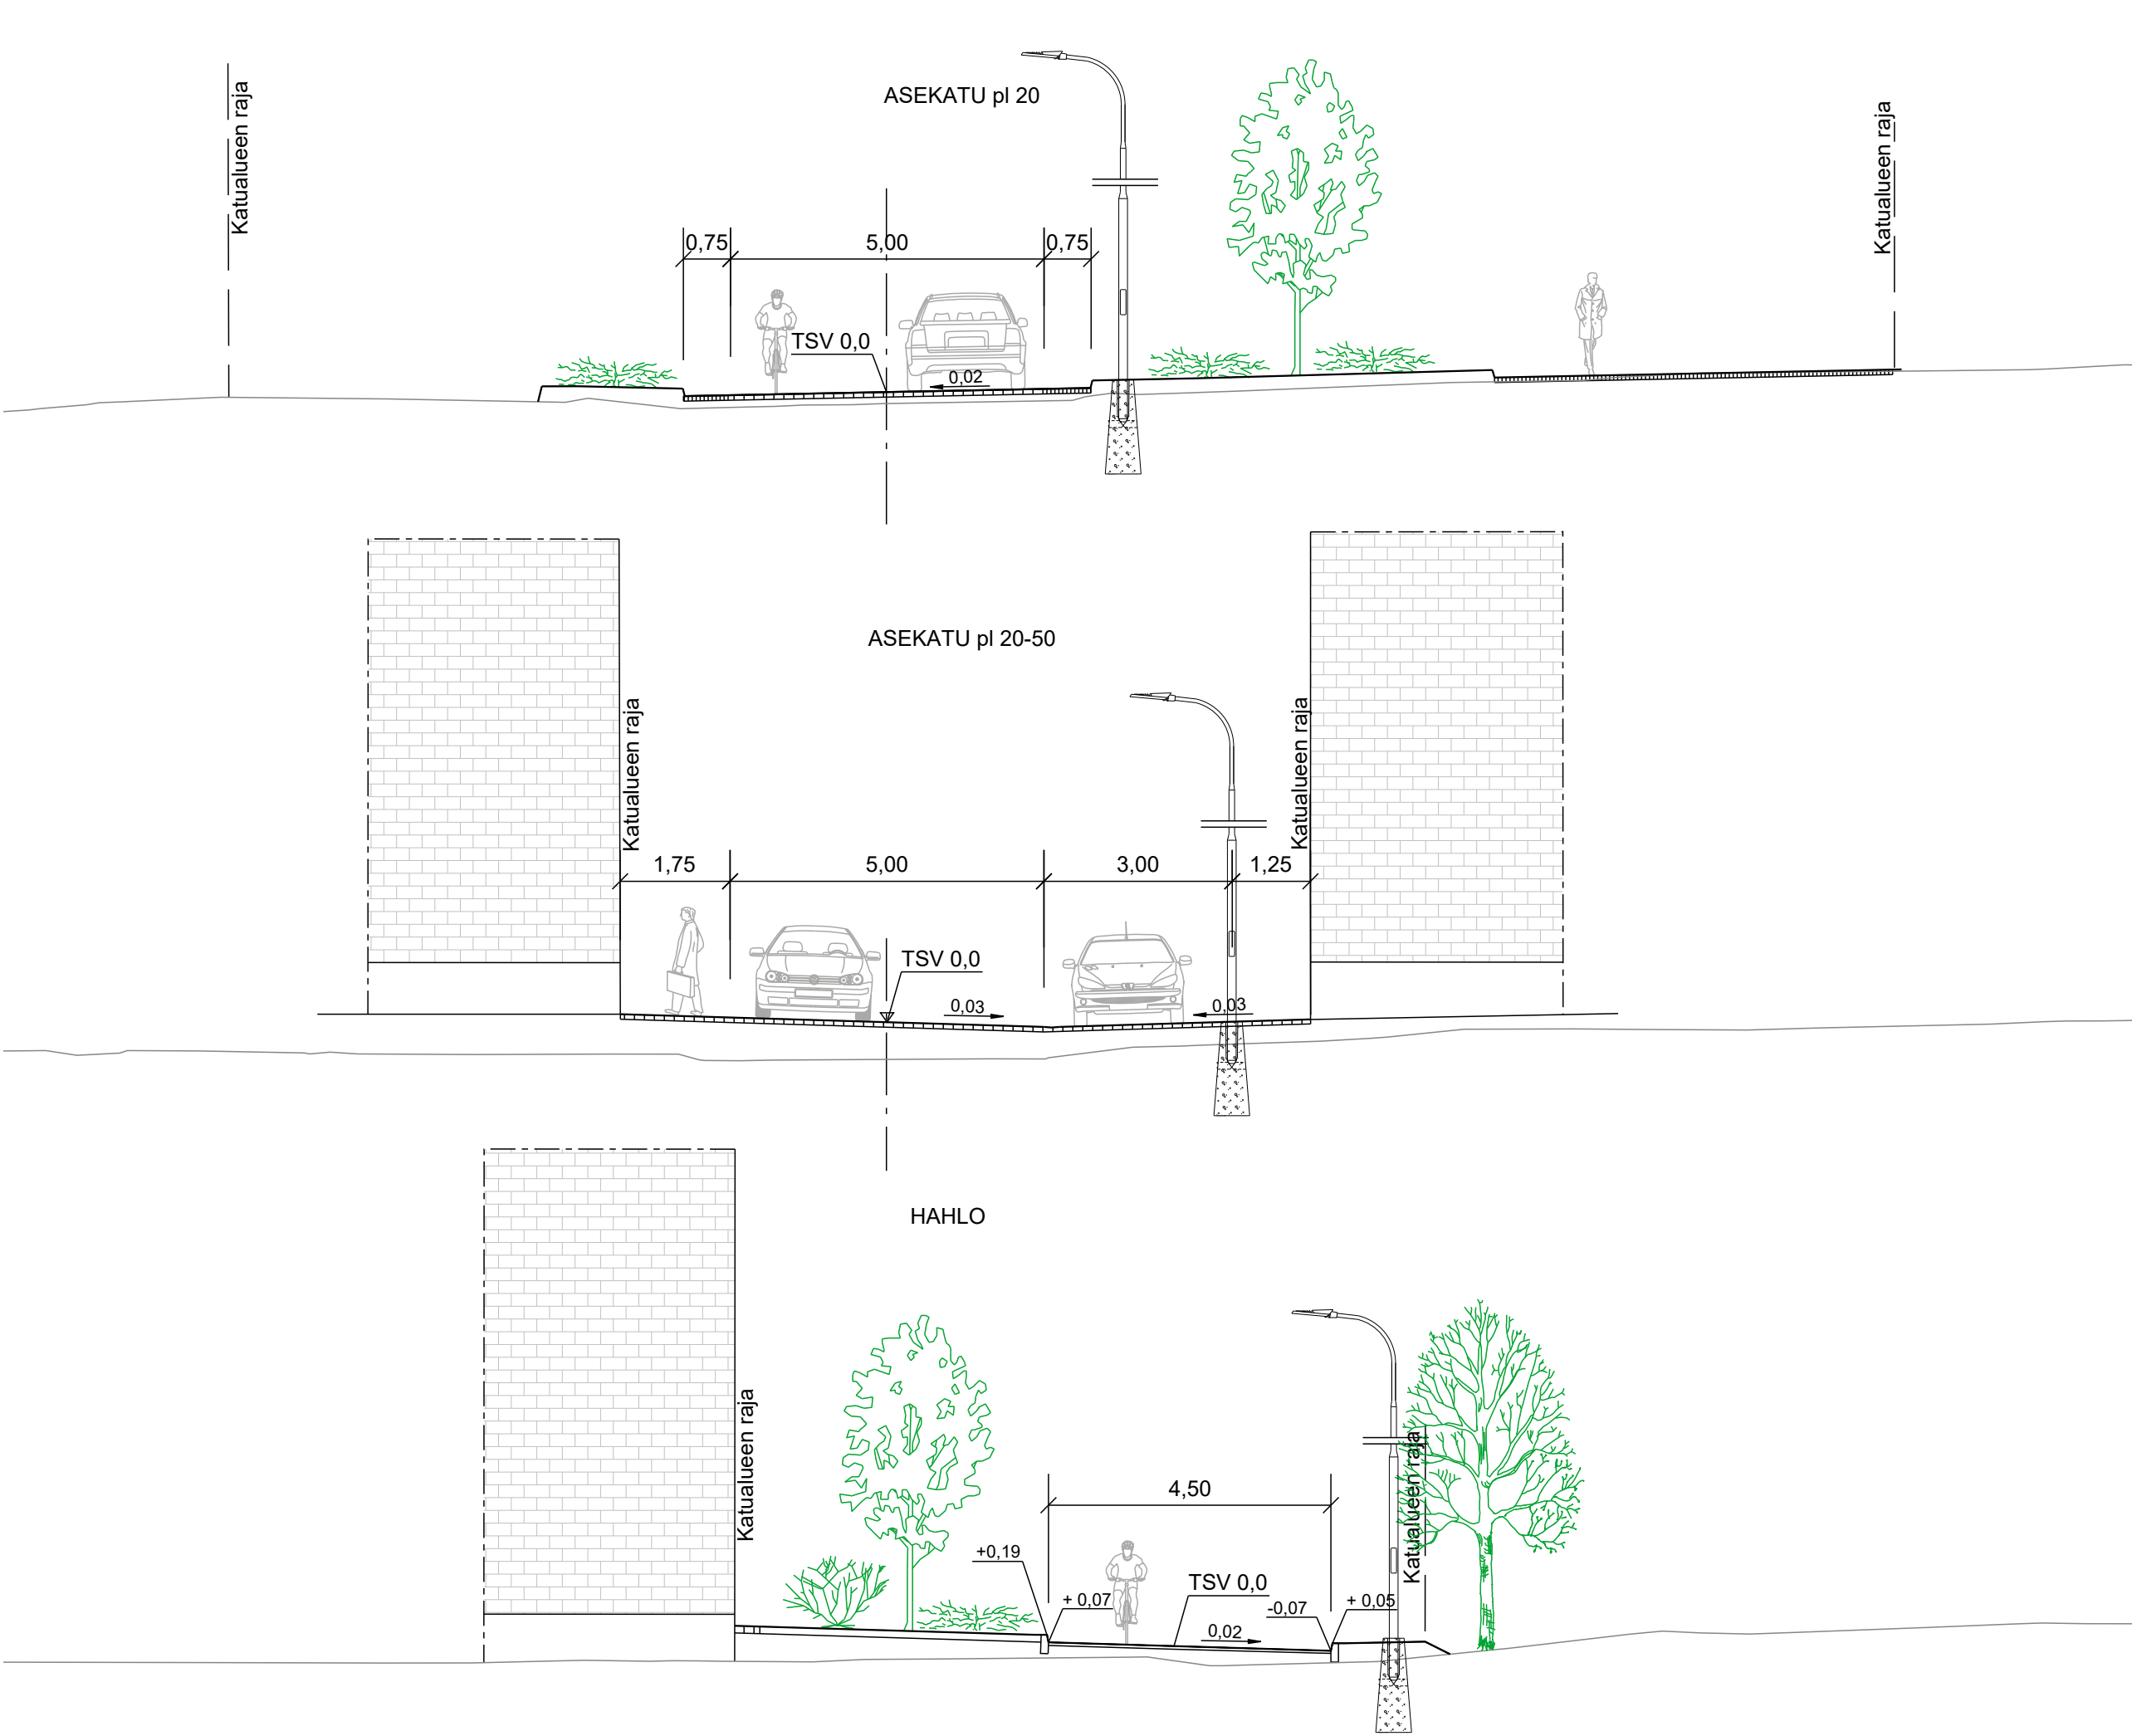


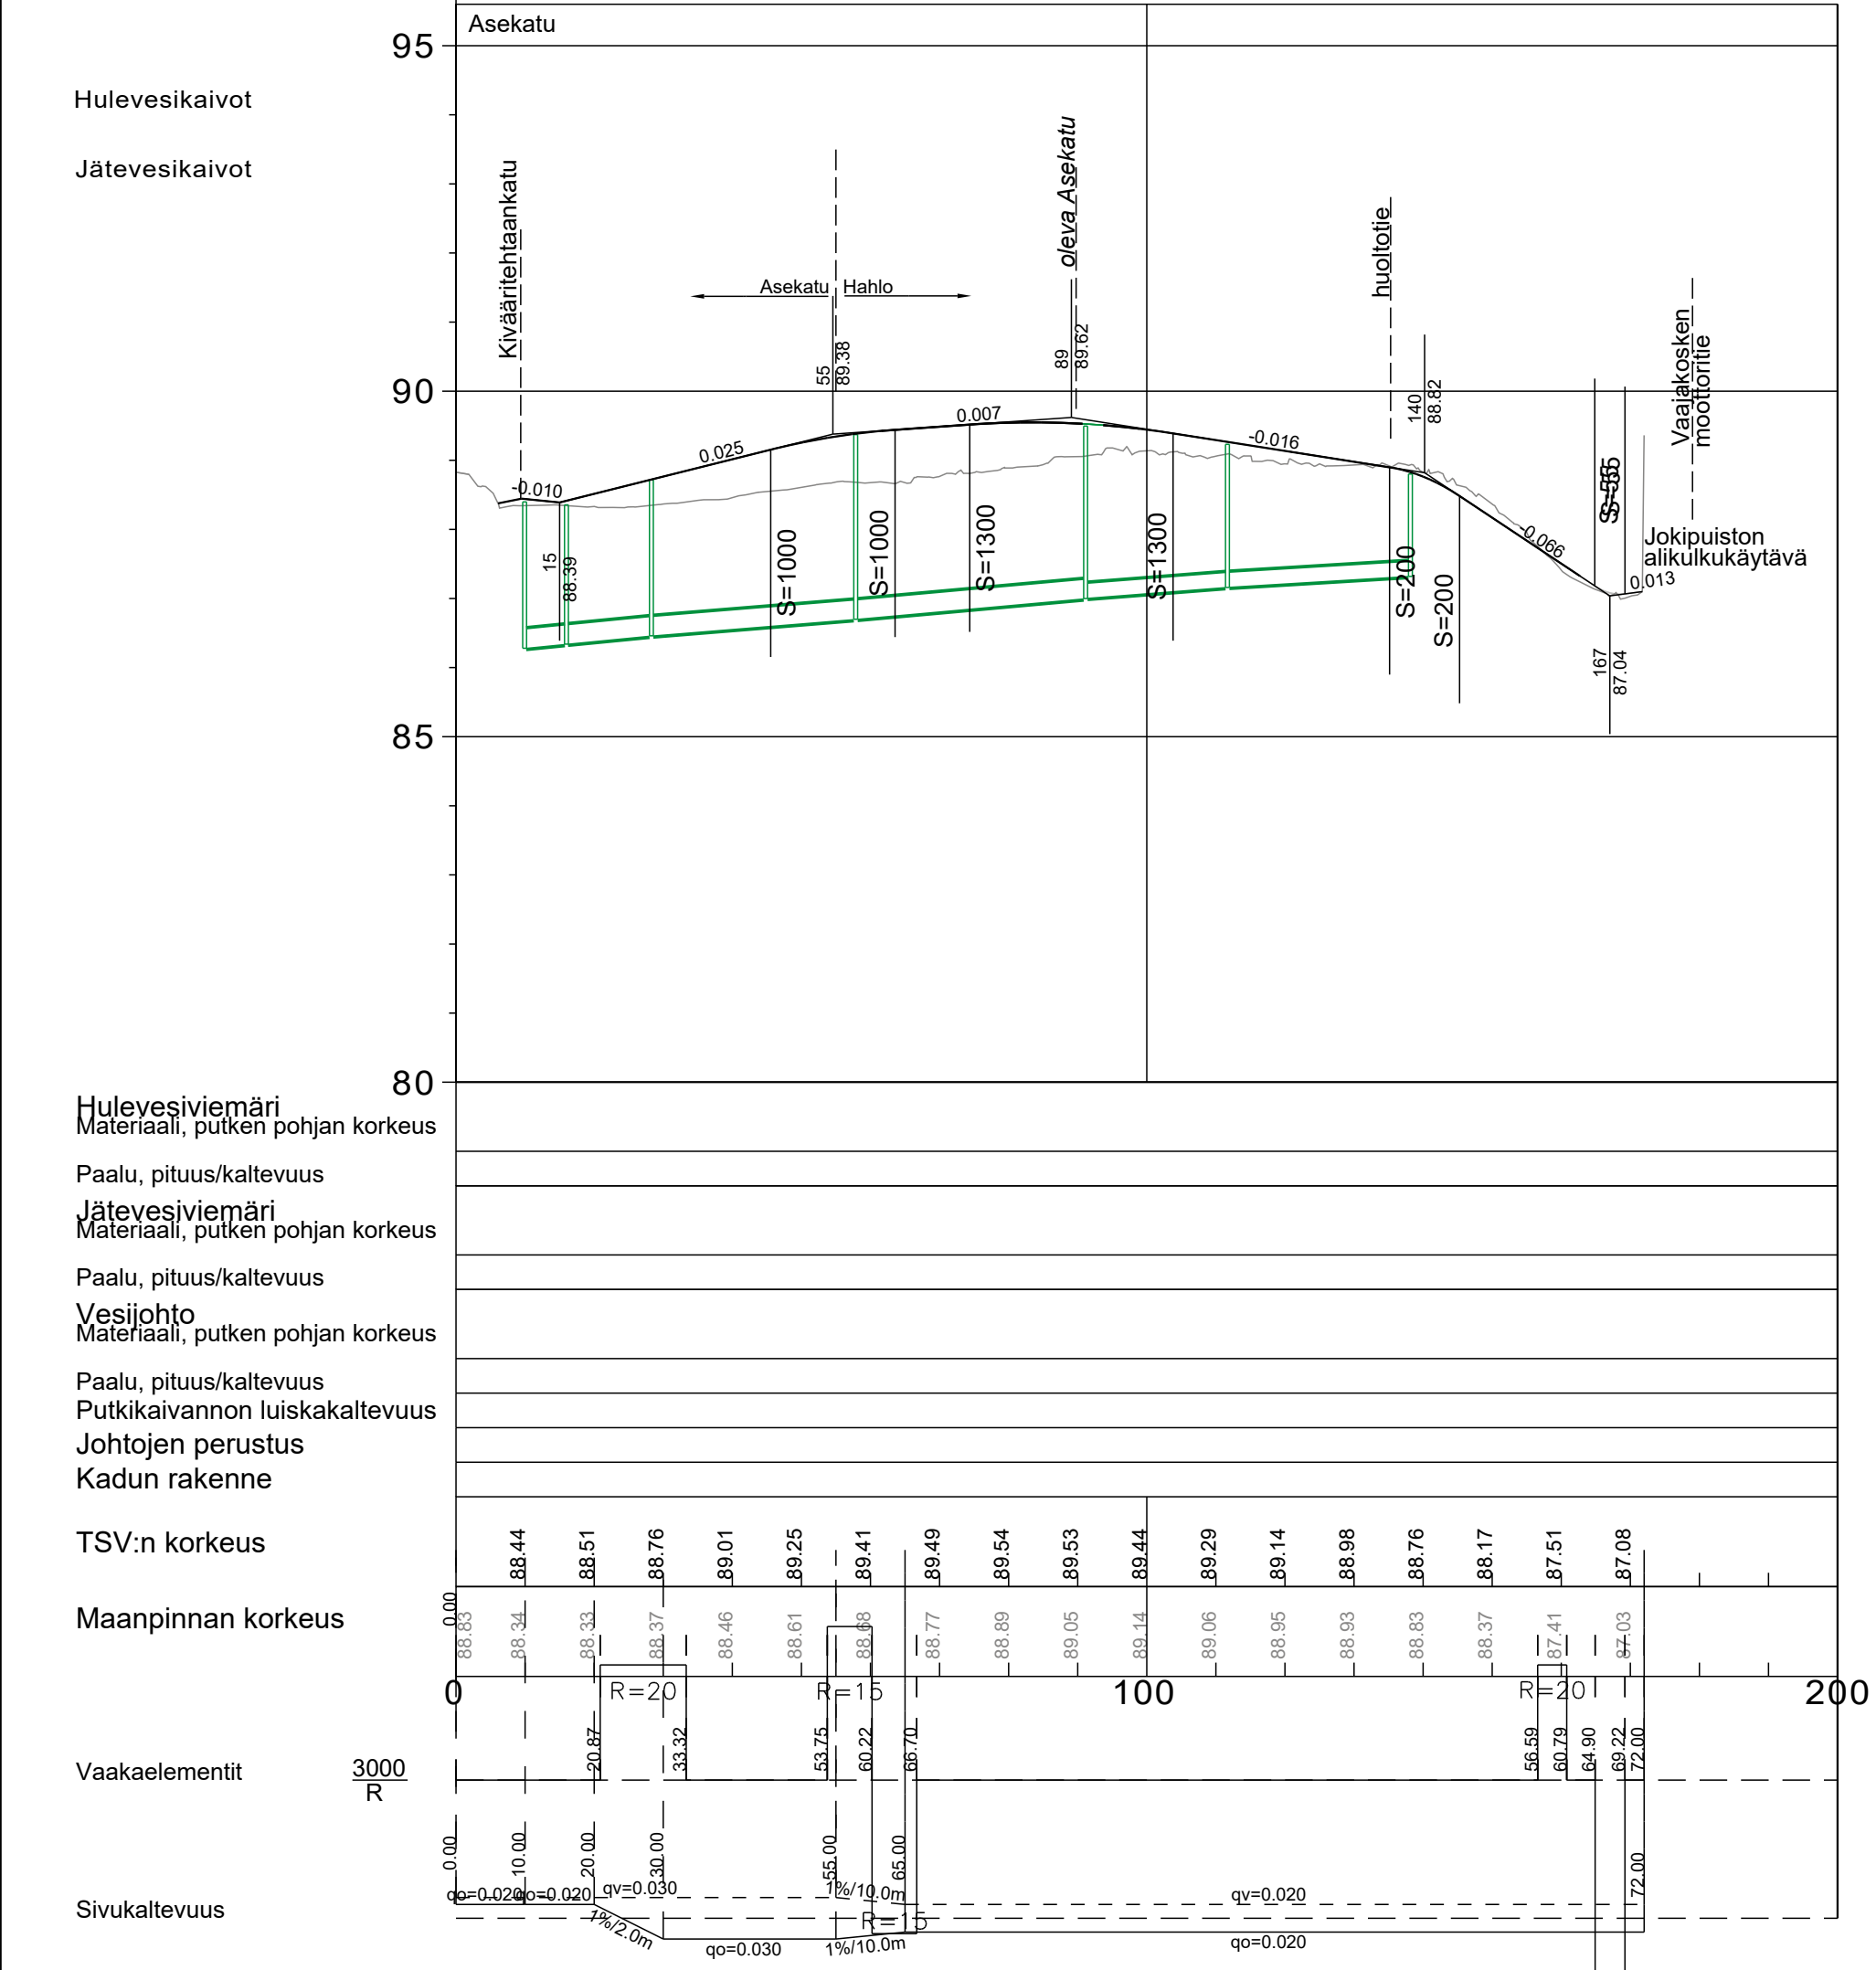

KÄSITTELY	KÄSITTELY	PÄIVÄYS	ASIA NRO	MUUTOS	PÄIVÄYS	NIMI	LUKUM	TUNNUS
KOHDE JA PIIRUSTUSLAJI					PIIRUSTUKSEN SISÄLTÖ			
ASEKATU, HAHLO					MITTAKAAVA			
KIVÄÄRITEHTAANKADUN JA ASEKADUN LIITTYMÄ					Pituusleikkaus			
14. TOURULA					Tyypipoikkileikkaukset			
KATUSUUNNITELMAN MUUTOS					1:1000 / 1:100			
KATUSUUNNITELMAN MUUTOS					1:100			
KADUT JA PUISTOT					KORKEUSJÄRJESTELMÄ			
PL 233, Hannikaisenkatu 17					N2000			
40101 JYVÄSKYLÄ					PÄIVÄYS			
(014) 569 0000					24.10.2024			
etunimi.sukunimi@jyvaskyla.fi					KOORDINAATTIJÄRJESTELMÄ			
V-J.Koskinen					ETRS-GK26			
TARK.					LIITTYVÄ PIIRI			
Verkot					34-3591			
PL 233, Hannikaisenkatu 9					KORVAA			
40101 JYVÄSKYLÄ					PIIRI NRO			
(014) 366 4000					MUUTOS			
etunimi.sukunimi@jyvaskyla.fi					44-3425			
SUUNNITTELIJA					KORVATTU			
Johanna Savolainen					KUVATIEDOSTO			
Henna Väisänen								
PROJ. PÄÄL.								