



Suunnitelma on laadittu (EUREF) ETRS-GK26 koordinaattijärjestelmään ja N2000- korkeusjärjestelmään.

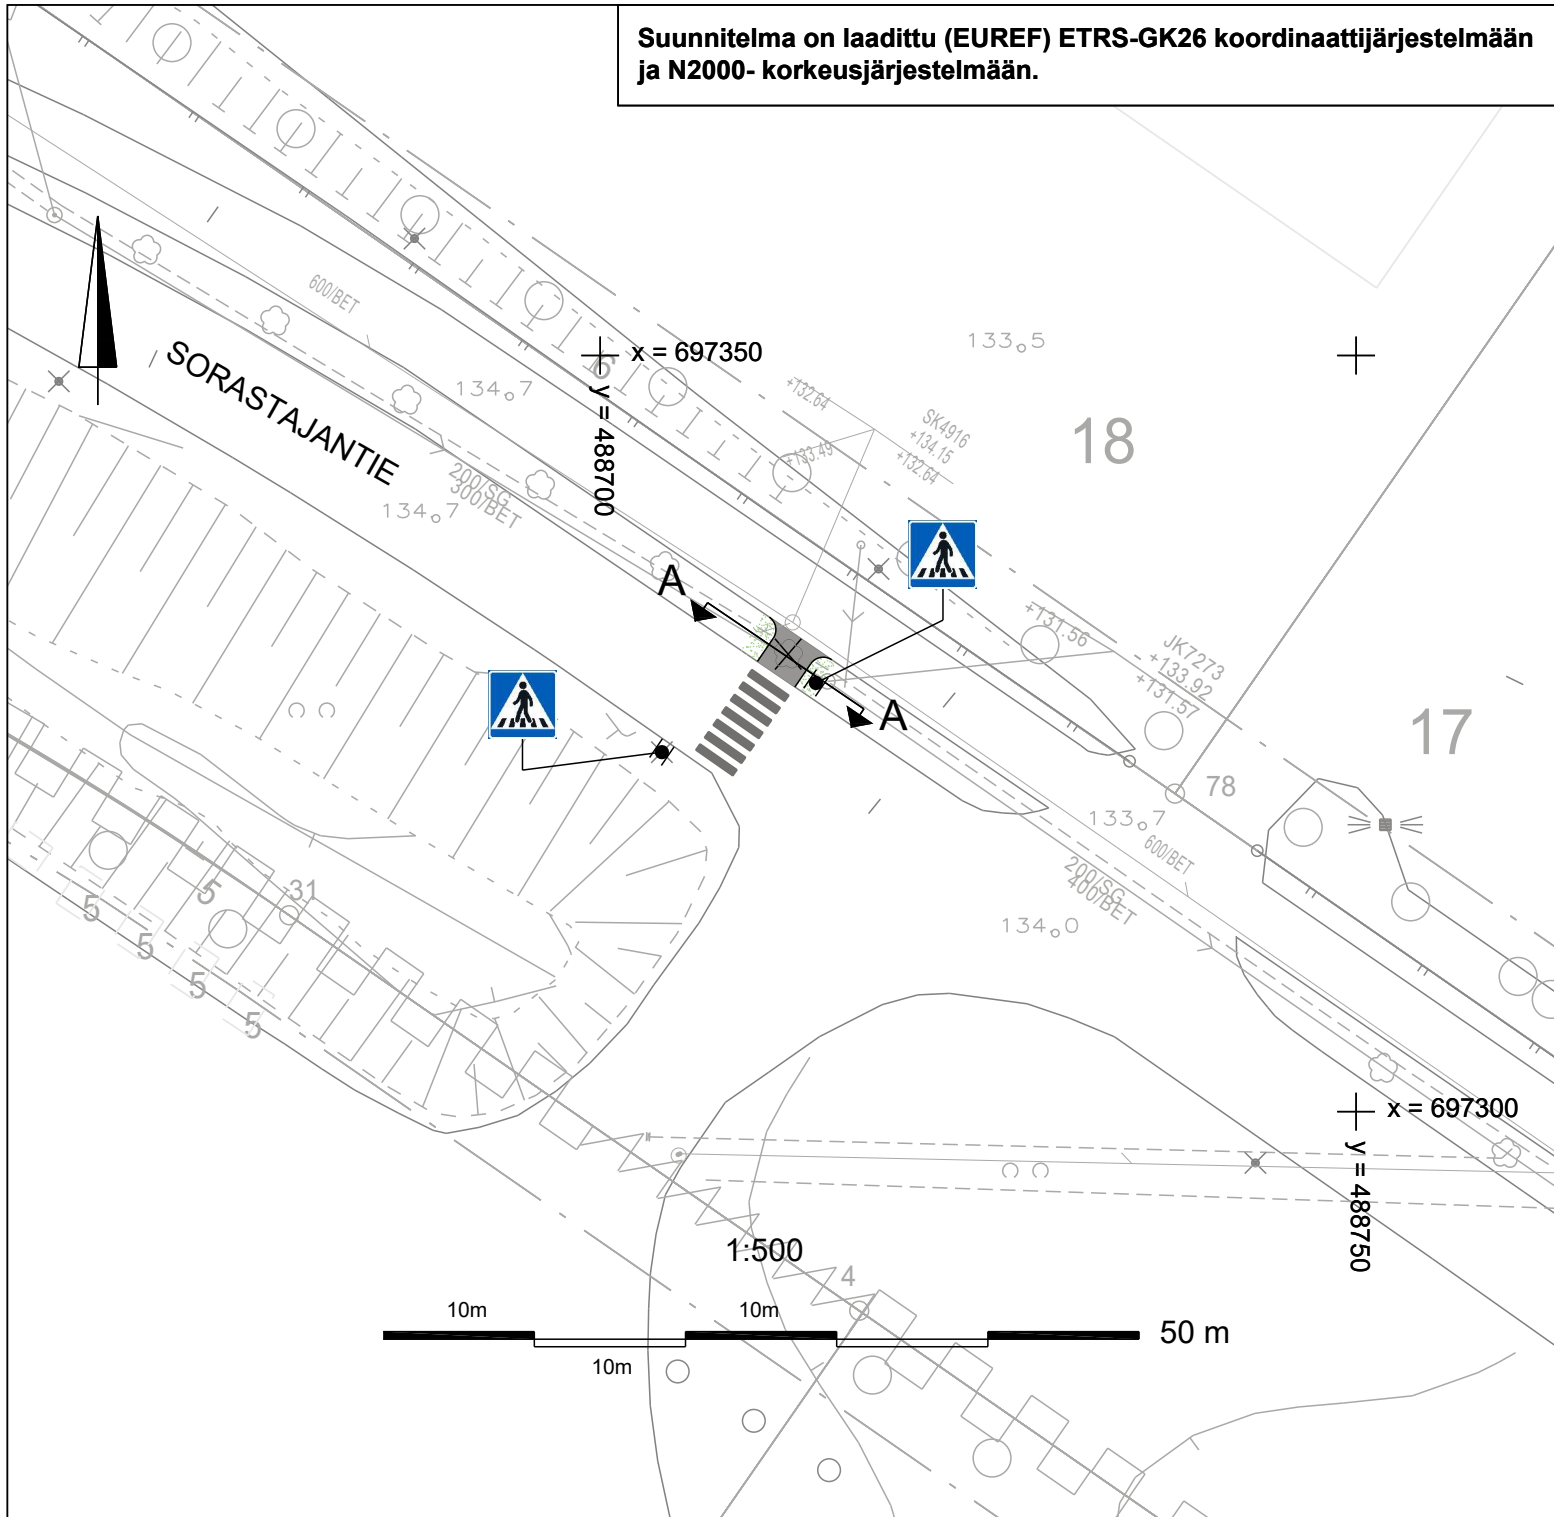

POIKKILEIKKAUS
A-A
1:100

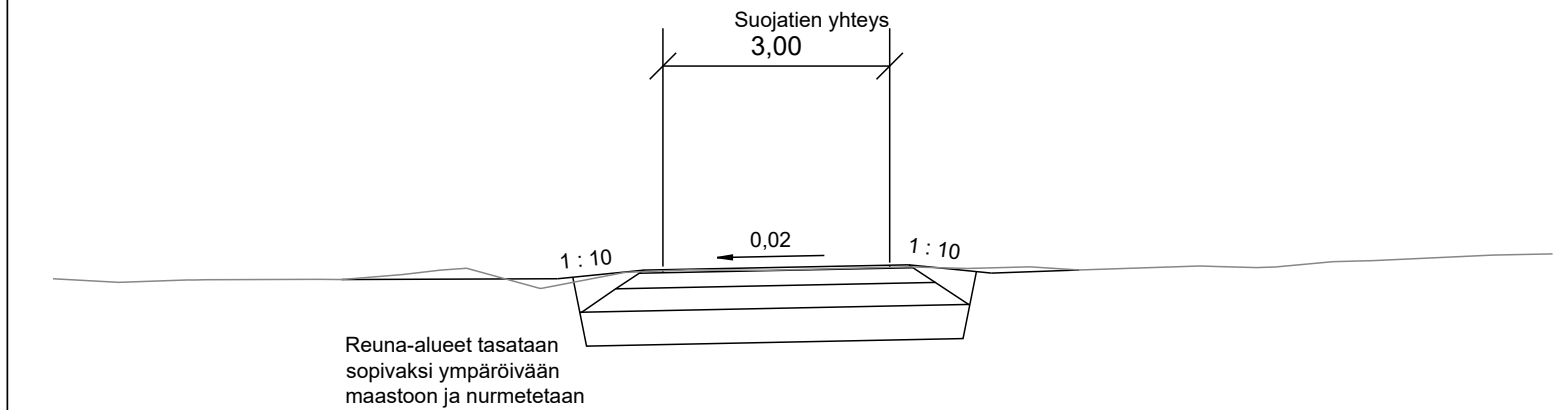

Reuna-alueet tasataan
sopivaksi ympäröivään
maastoon ja nurmetetaan

MERKINTÖJEN SELITYKSET:

- Reunatueton reunalinja
- Suojatien yhteys
- Nurmetus
- Nykyinen hulevesiviemäri, tarkastuskaivo, hulevesikaivo ja purkuputki/imuaukko
- Nykyinen jätevesiviemäri ja tarkastuskaivo
- Nykyinen vesijohto
- Nykyinen valaisin
- poistettava lehtipuu

LIIKENNEMERKIT

MERKKI	NRO	NIMI JA KOKO	MÄÄRÄ [kpl]
	E1	Suojatie, koko 600x600 mm	2

KÄSITTELY		KÄSITTELIJÄ	PÄIVÄYS	ASIA NRO	MUUTOS	PÄIVÄYS	NIMI	LUKUM	TUNNUS
KOHDEN JA PIIRUSTUSLAJI						PIIRUSTUKSEN SISÄLTÖ		MITTAKAAVA	
SORASTAJANTIE SUOJATIE 19. SEPPÄLÄNKANGAS						Asemapiirustus Poikkileikkaus		1:500 1:100	
LIIKENNETURVALLISUUSSUUNNITELMA									
		JYVÄSKYLÄN KAUPUNKI KAUPUNKIRAKENNEPALVELUT							
KADUT JA PUISTOT PL 233, Hannikaisenkatu 17 40101 JYVÄSKYLÄ (014) 569 0000 etunimi.sukunimi@jyvaskyla.fi		Verkot PL 410, Paperitehtaankatu 9 40101 JYVÄSKYLÄ (014) 366 4000 etunimi.sukunimi@alva.fi				JYVÄSKYLÄN KAUPUNKI KAUPUNKIRAKENNEPALVELUT		KORKEUSJÄRJESTELMÄ N2000	PÄIVÄYS 7.7.2025
								KOORDINAATTIJÄRJESTELMÄ ETRS-GK26	
HYV. Etunimi Sukunimi		TARK.		HYV.		TARK.		LIITTYVÄ PIIR.	
GEO.		VIHER.		LIIK.		HYV.		TARK.	
SUUNN.		Jukka Lankinen				KORVATTU		3-xxxx	
PROJ PÄÄL.						KUVATIEDOSTO :		3-xxxx.dwg	