


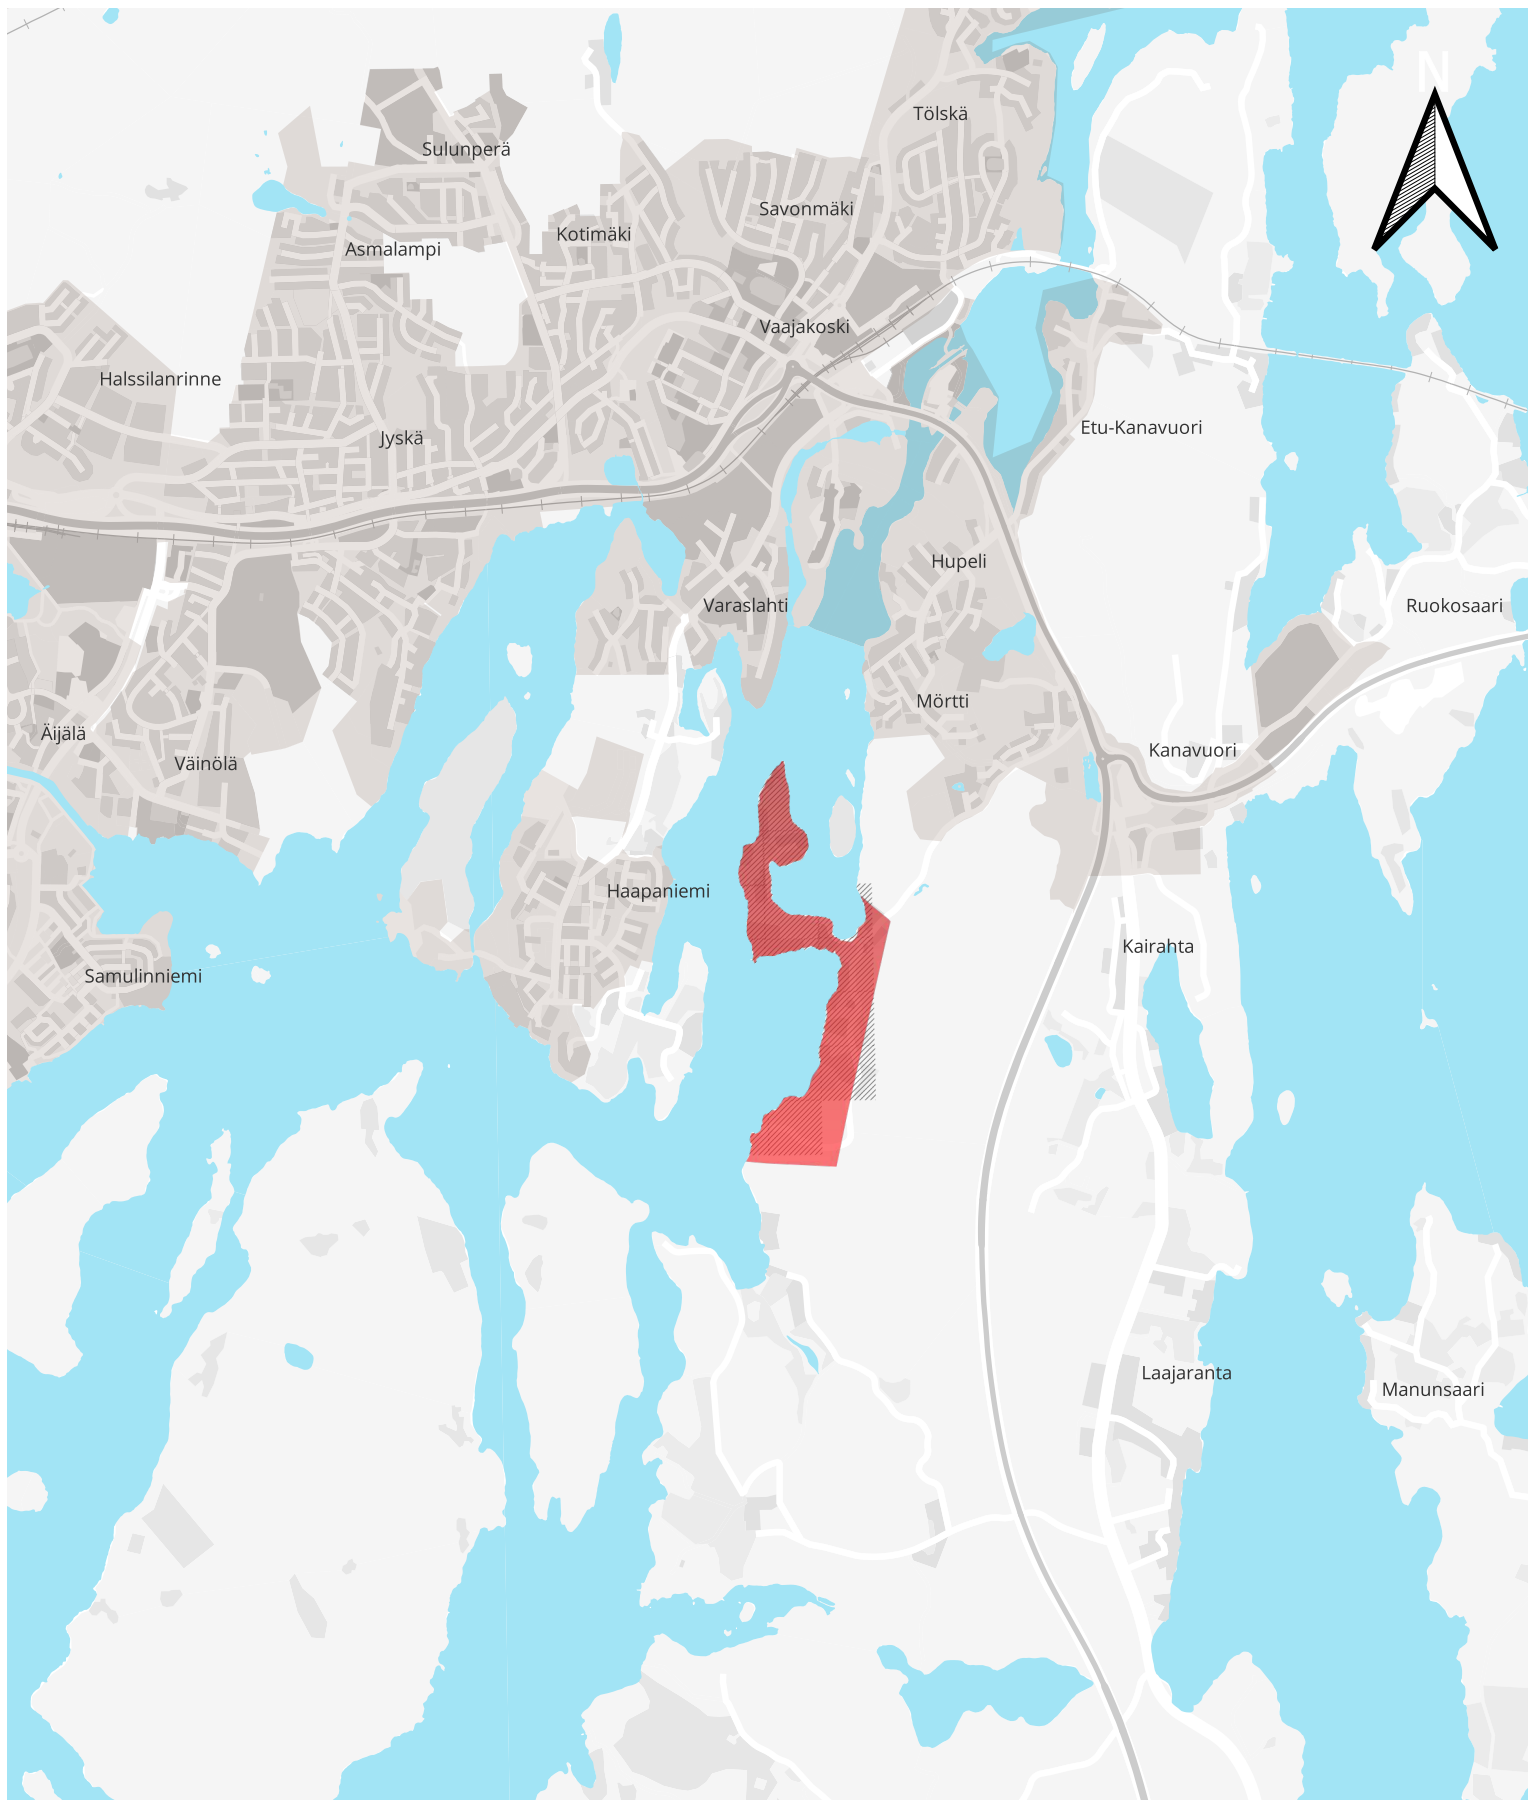

LIITE 2a

- Asemakaavoitettu alue (tilanne 28.10.2025)
- RakL18 §:n tarkoittama alue
- Jyväskylän yleiskaavan 2050 luonnoksessa 9.12.2024 osoitettu taajaman läheinen lievealue


Rakentamislain 18 §:n mukainen alue, jolla vapaa-ajan asunnon käyttötarkoituksen muutos pysyvään asuinkäyttöön ei edellytä poikkeamislupaa eikä suunnittelutarvealuetta koskevien sijoittamisen edellytysten tarkastelua ennen rakentamisluvan myöntämistä.



LIITE 2b

- Asemakaavoitettu alue (tilanne 28.10.2025)
- RakL18 §:n tarkoittama alue
- Jyväskylän yleiskaavan 2050 luonnoksessa 9.12.2024 osoitettu taajaman läheinen lievealue

Rakentamislain 18 §:n mukainen alue, jolla vapaa-ajan asunnon käyttötarkoituksen muutos pysyvästi asuinkäyttöön ei edellytä poikkeamislupaa eikä suunnittelutarvealuetta koskevien sijoittamisen edellytysten tarkastelua ennen rakentamisluvan myöntämistä.

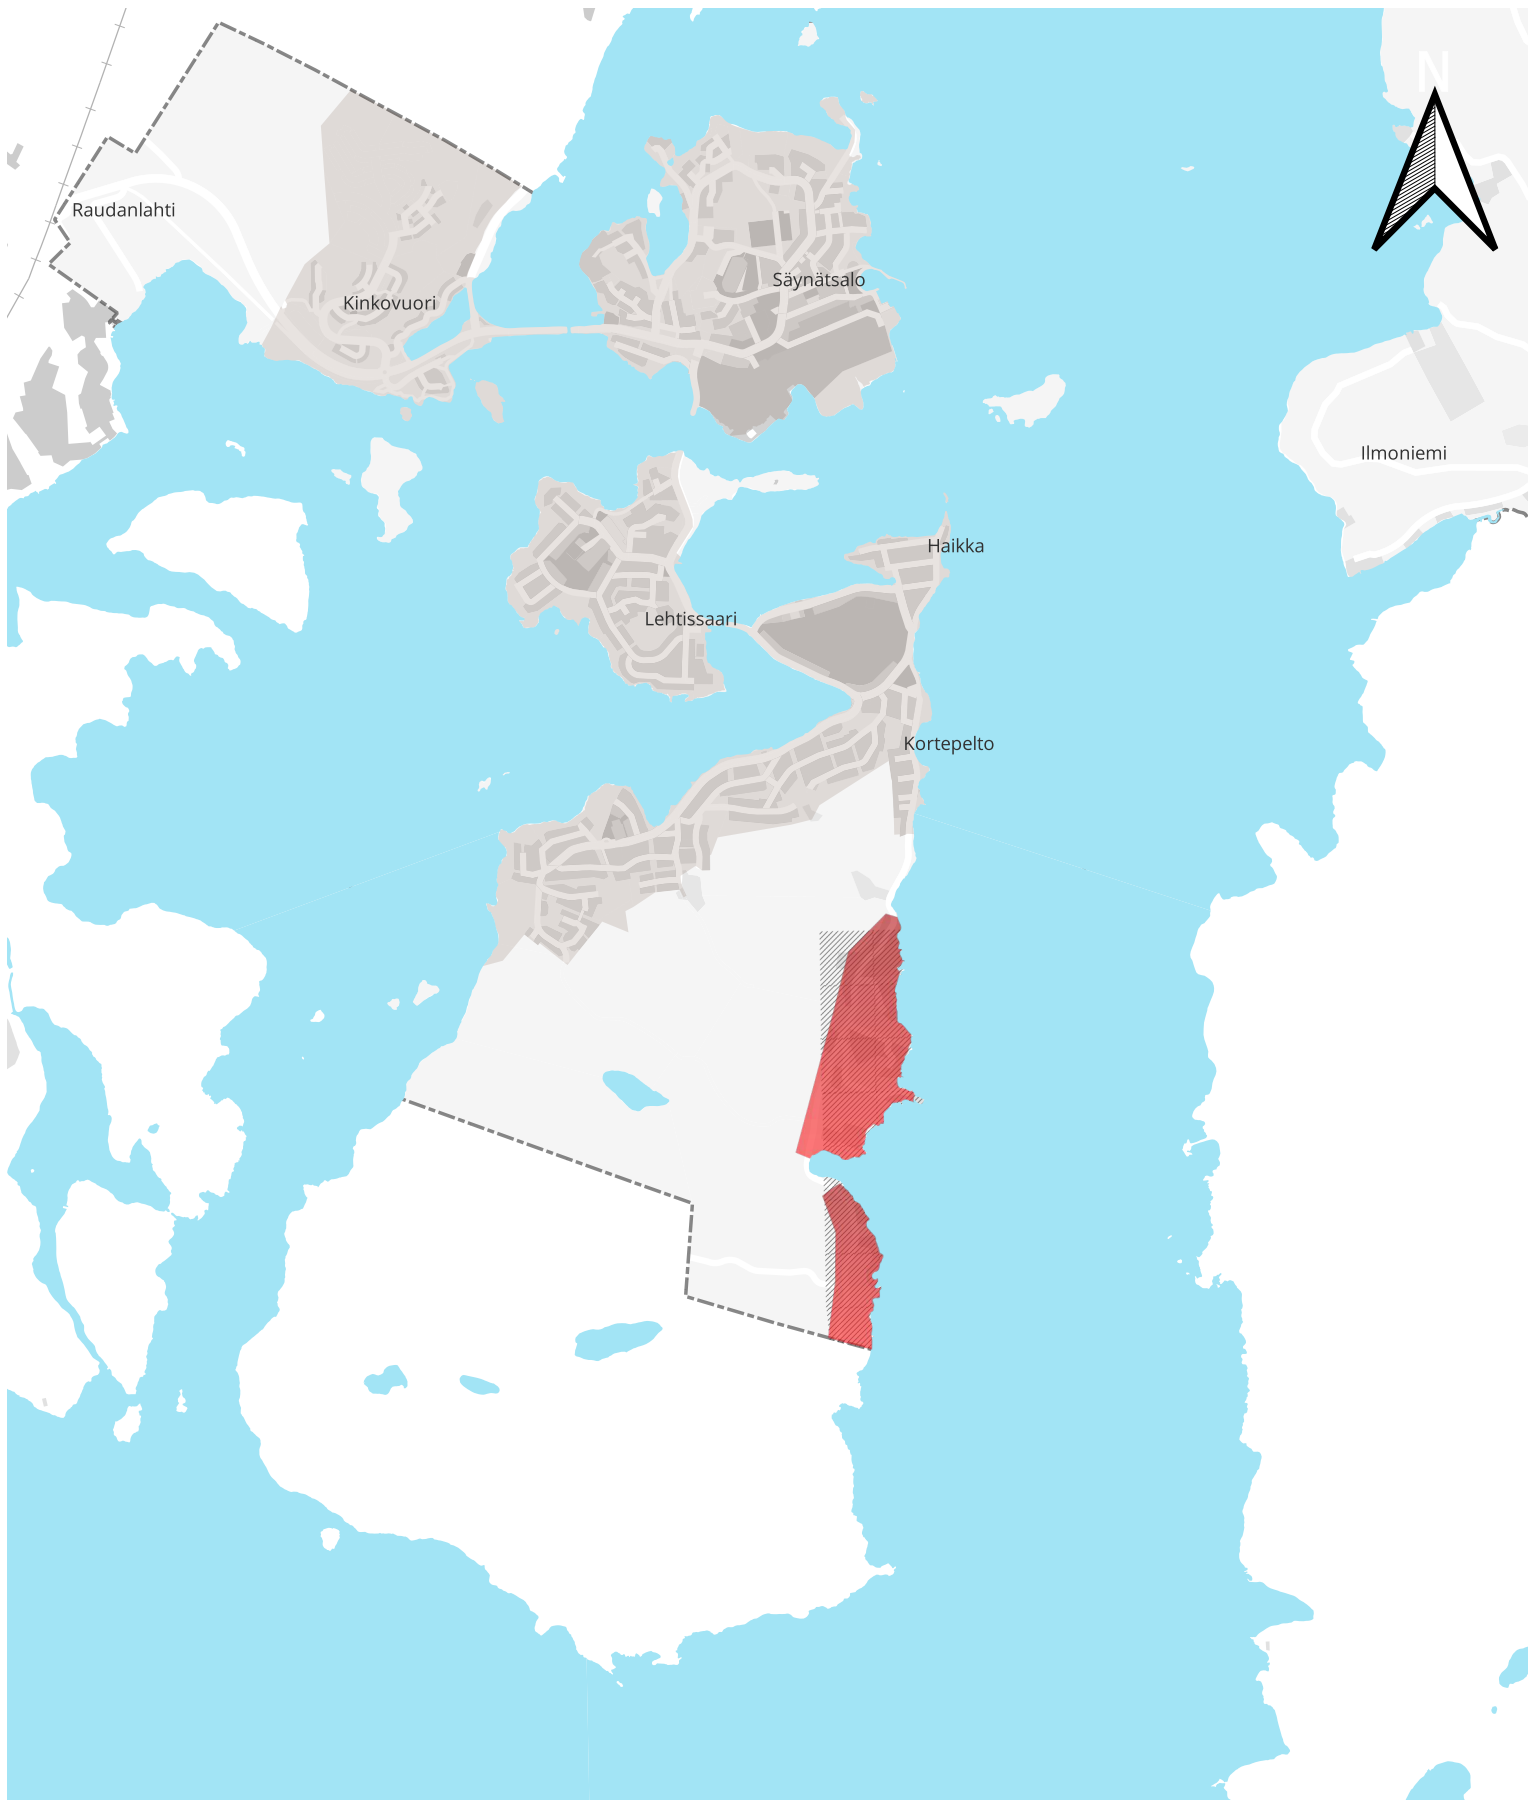

LIITE 2c

- Asemakaavoitettu alue (tilanne 28.10.2025)
- RakL18 §:n tarkoittama alue
- Jyväskylän yleiskaavan 2050 luonnoksessa 9.12.2024 osoitettu taajaman läheinen lievealue

Rakentamislain 18 §:n mukainen alue, jolla vapaa-ajan asunnon käyttötarkoituksen muutos pysyvään asuinkäyttöön ei edellytä poikkeamislupaa eikä suunnittelutarvealuetta koskevien sijoittamisen edellytysten tarkastelua ennen rakentamisluvan myöntämistä.