

TAULUMÄKI

Poikkeamispäätös
179-2024-1034



Kangas

Oulu
Kokkola

TOURULA

PUISTOLA


HARJU

Helsinki
Lahti

Kuopio

Mikkeli

Varkaus

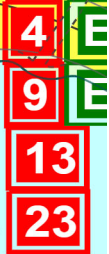

KESKUSTA

LUTAKKO

Jyväskylä

Suuruspää

Ainolanranta

Ylistönrinne


Mittakaava 1 : 10000

Sijaintikartta

300 m



**Poikkeamispäätös
179-2024-1034**

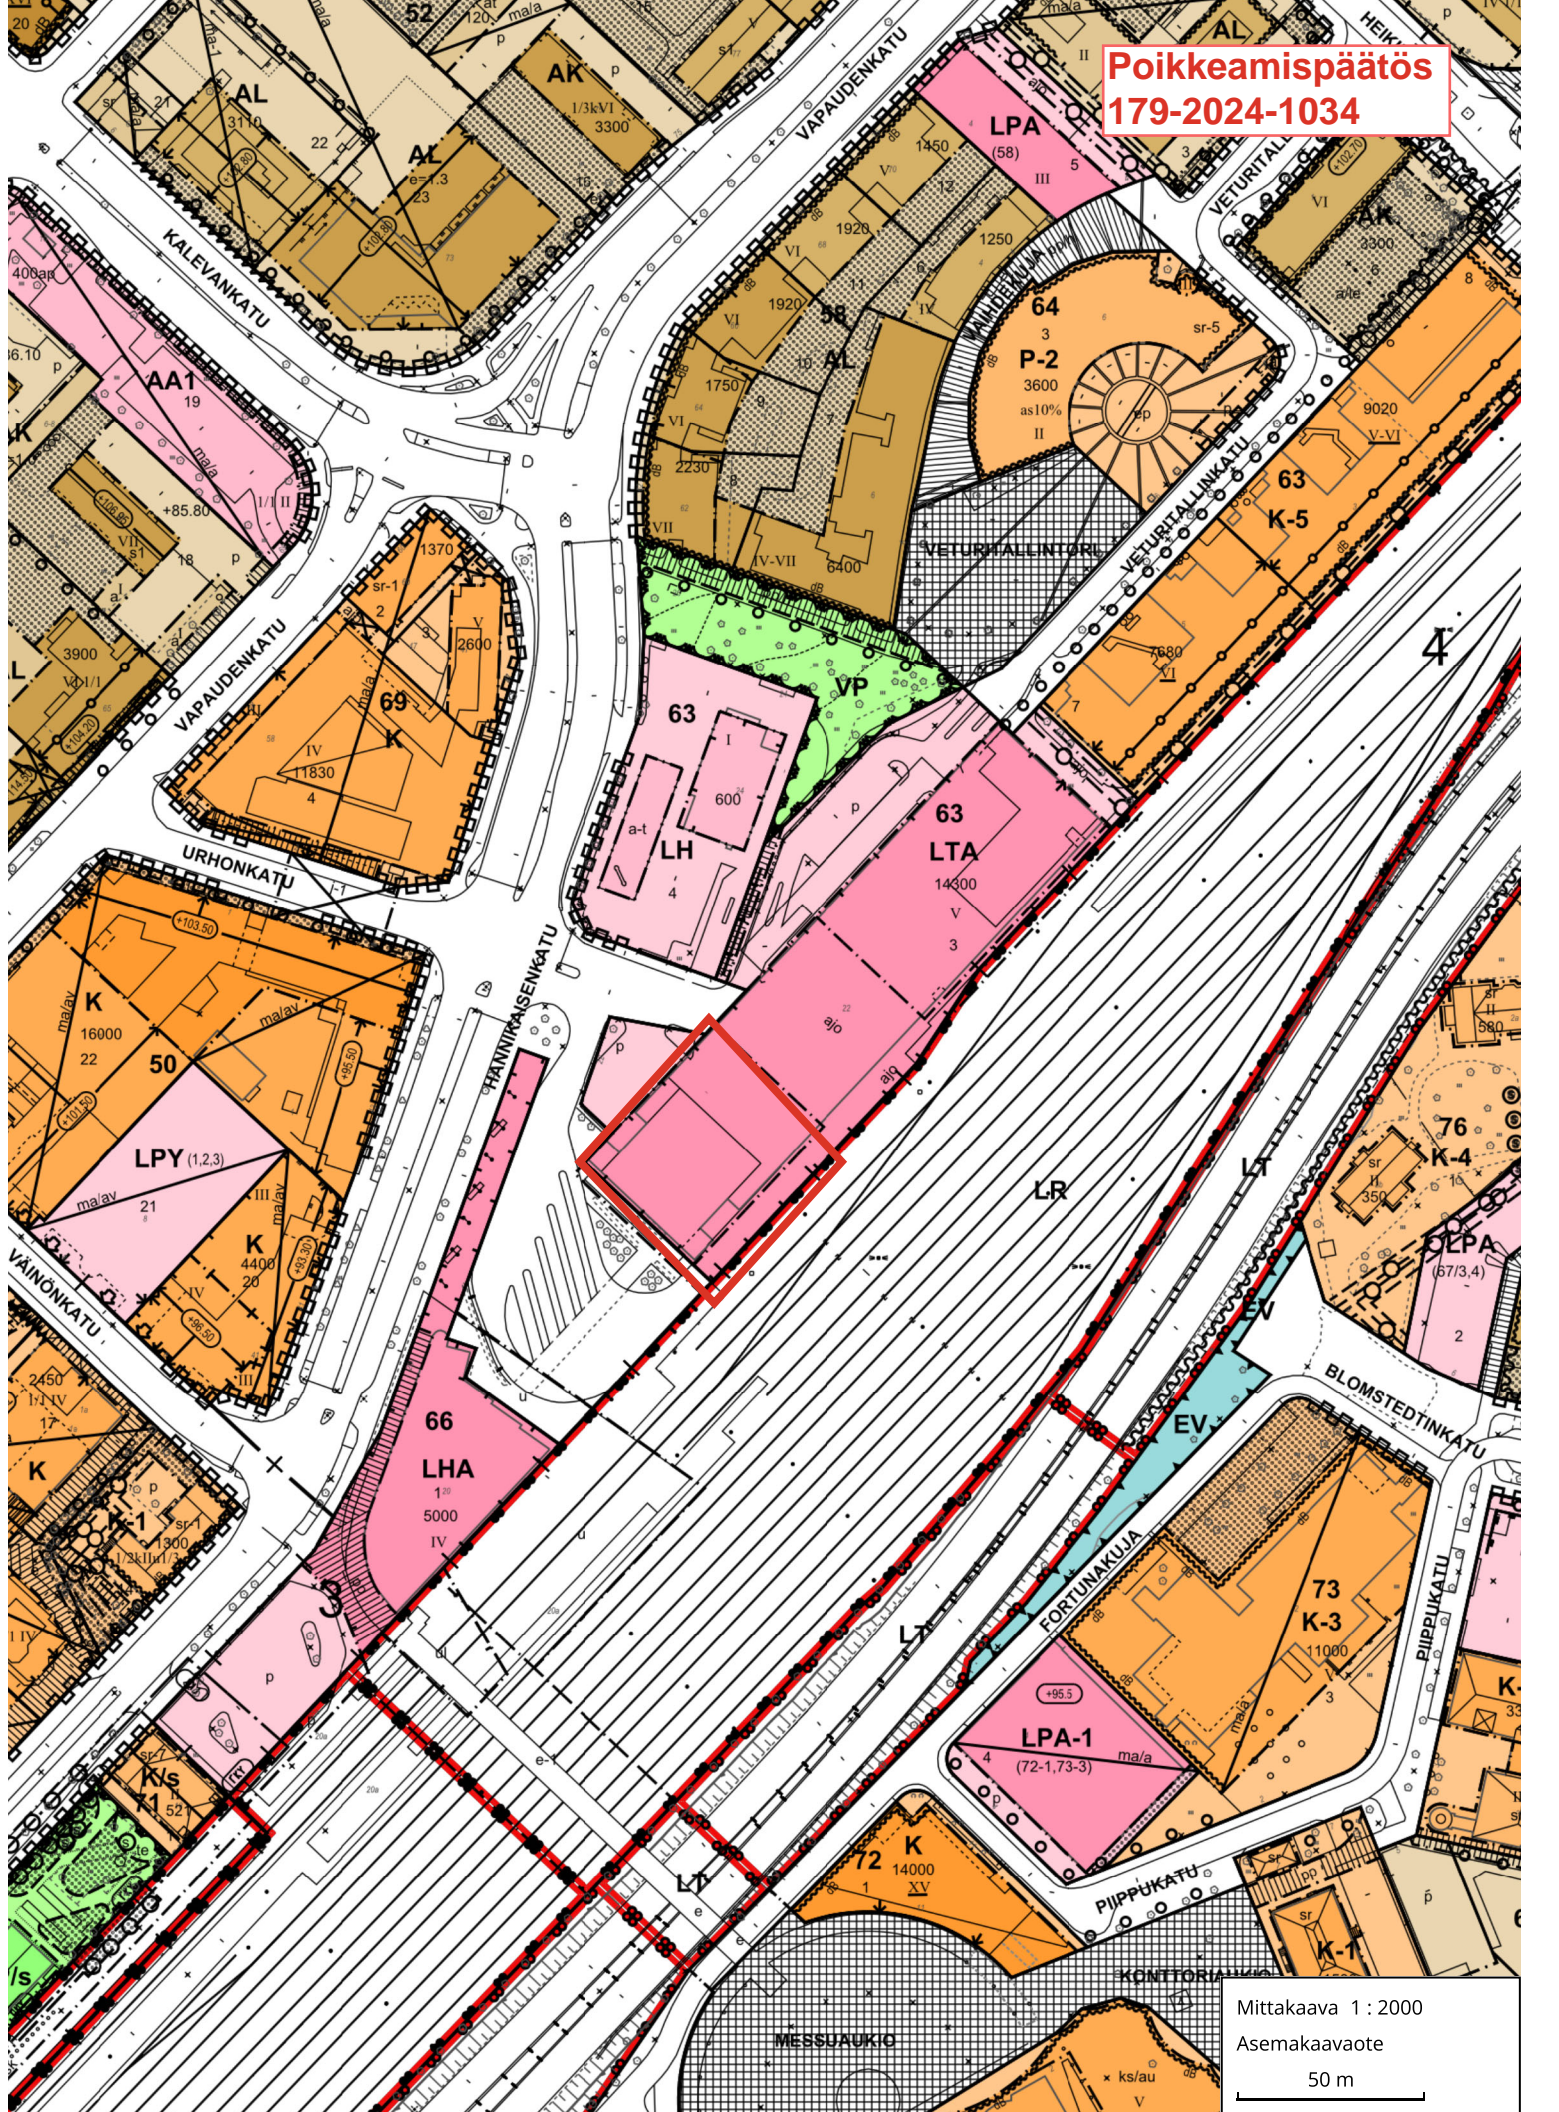

Mittakaava 1 : 2000
Asemakaavaote
50 m