
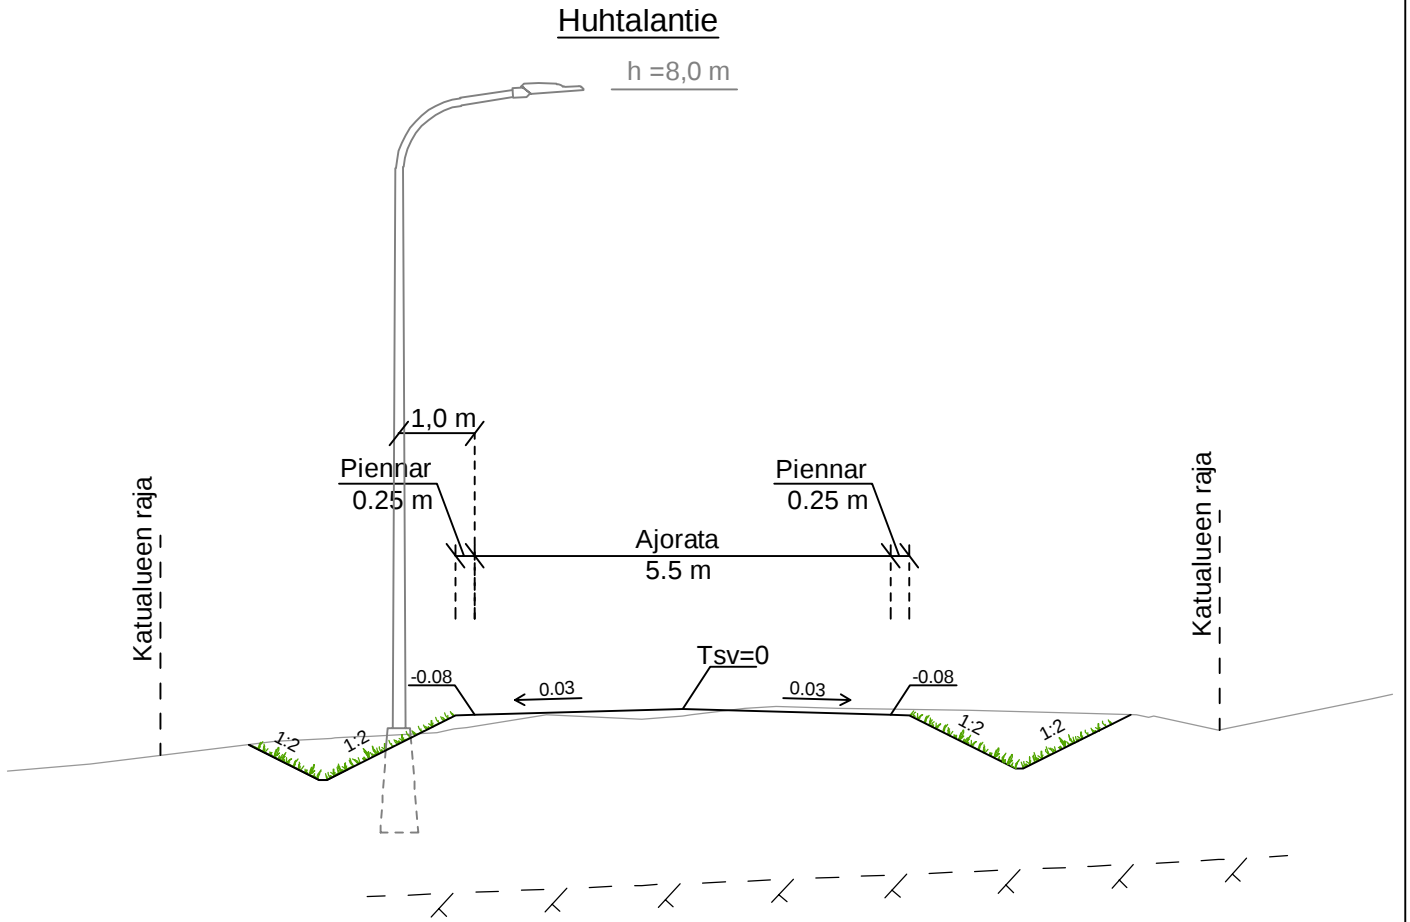


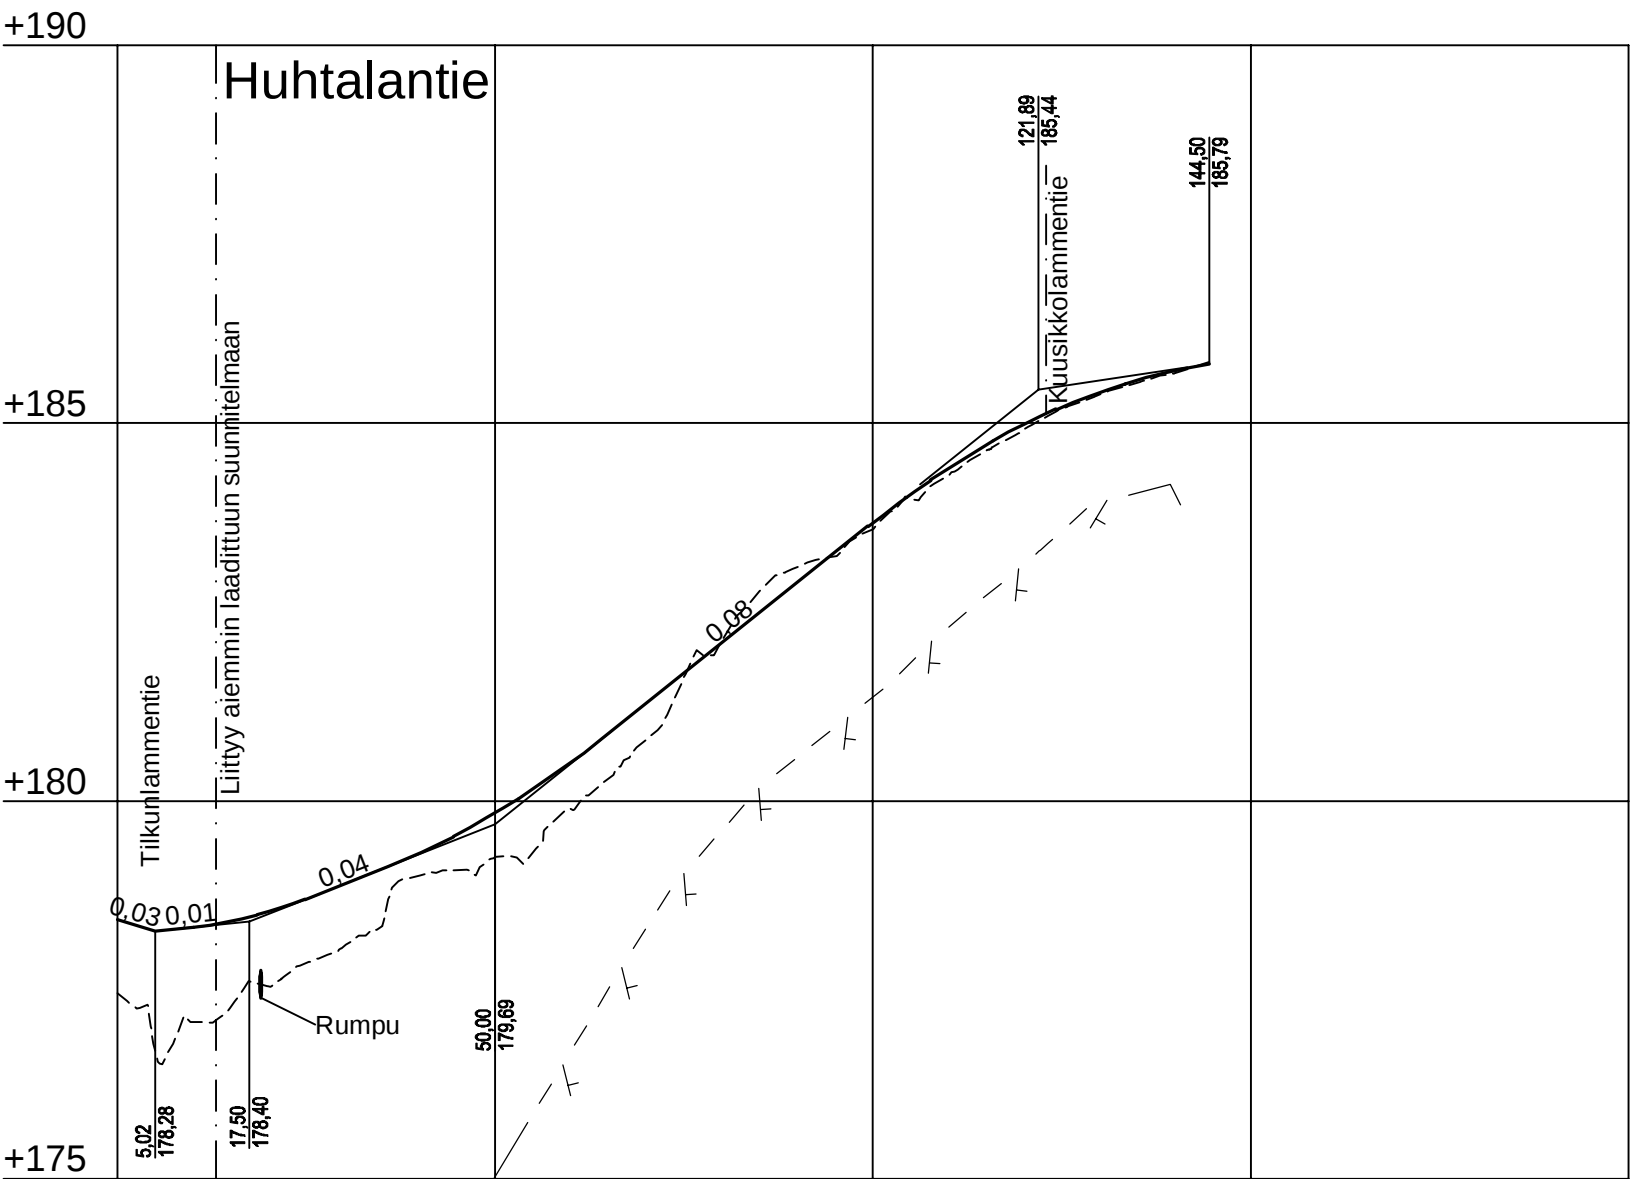

Matka

Kaltevuus / pyöristyssäde

Tasausviivan korkeus

Maanpinnan korkeus

Kaarevuus

	5,02	5,14	14,67	11,06	28,17	35,28	45,16	
	0,01							
	-0,03	S=500	0,04	S=700	0,08	S=700		
	178,43	178,33	178,53	178,90	179,31	179,83	180,50	181,29
		177,07	177,55	178,07	179,01	179,26	179,89	180,81
								182,11
								183,10
								183,60
								184,31
								184,92
								185,38
								185,66
								185,70
	0	13,08	30,92	50	100	15,16	25,47	44,50
	1000	Sr	R=50		Sr	R=150		Sr
	R							

KÄSITTELY	KÄSITTEIJÄ	PÄIVÄYS	ASIA NRO	MUUTOS	PÄIVÄYS	NIMI	LUKUM	TUNNUS
KOHDE JA PIIRUSTUSLAJI					PIRUSTUKSEN SISÄLTÖ			
KAURAMÄKI II -ASUINALUE					MITTAKAAVA			
HUHTALANTIE					Pituusleikkaus			
30. ETELÄ-KELJO					Tyypipoikkileikkaus			
KATU- JA VESIHUOLTOSUUNNITELMA					1:1000 / 1:100			
1:100								
JYVÄSKYLÄN KAUPUNKI KAUPUNKIRAKENNEPALVELUT					ALVA		FCG	
KADUT JA PUISTOT PL 233, Hannikaisenkatu 17 40101 JYVÄSKYLÄ (014) 569 0000 etunimi.sukunimi@jyvaskyla.fi					Verkot PL 410, Paperitehtaankatu 9 40101 JYVÄSKYLÄ (014) 366 4000 etunimi.sukunimi@alva.fi		FCG Finnish Consulting Group Oy PL 410, Paperitehtaankatu 9 40101 JYVÄSKYLÄ Puh. 010 4090 etunimi.sukunimi@fcg.fi	
HYV. V.-J. Koskinen					TARK. J. Jormalainen		SUUNN. J. Hirvonen	
GEO.					VIHER.		KORVATTU	
					LIK.		34-3603	
							KUVATEOSTO:	
							1-0976-0979_34-3602-3605_2-0565.dwg	