

Työmaa-aita puolittain jalkakäytävälle korostamaan poikkeusjärjestelyitä, jalkakäytävälle jätettävä vähintään 1,5 metriä vapaata tilaa



Työmaaliittymä



Kiinnitetään läpinäkyvään työmaa-aitaan suojatien kohdalla, 5 metrin etäisyydellä suojatiestä käytettävä läpinäkyvää aitamallia



Työmaaliittymä



Asetetaan:

- A22.3 Sivutien risteys
- A22.3\_2 Sivutien risteys
- 2 kpl H24 Tekstillinen lisäkilpi "Työmaaliittymä"
- 2 kpl F52 Jalankulkijalle tarkoitettu reitti (Kelt.)
- 2 kpl H2.3\_3 Kohde nuolen suunnassa (Kelt.)

KOHDE JA PIIRUSTUSLAJI

Vellamonkatu 1

Työmaaliittymä

Liikenteenohjaussuunnitelma




Jyväskylän kaupunki  
Kaupunkirakennepalvelut

POLSIIN MERKINNÄT

Jyväskylässä 27.5.2026

Liik. ohj. ins. Ilkka Toppila

LITE PÄÄTÖKSEEN NRO

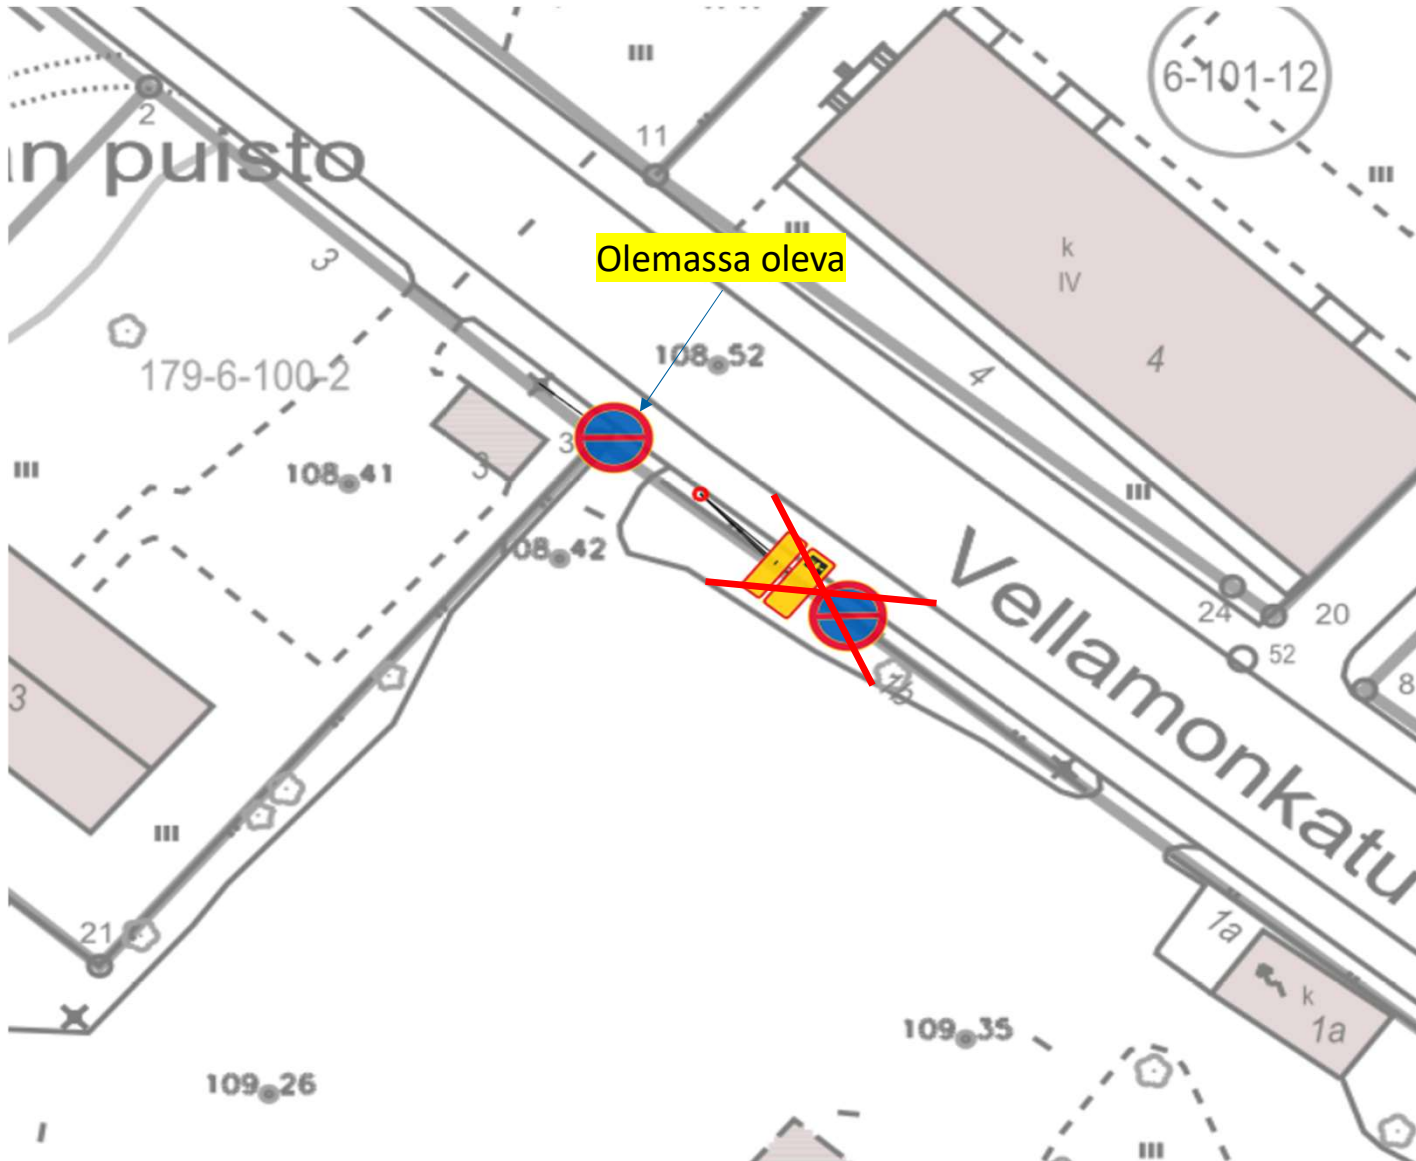

Poistetaan:  
 C38 Pysäköinti kielletty  
 H19.1. Pysäköintiajan alkamisen osoittamisvelvollisuus (30 min)  
 H17.1. Voimassaoloaika (8-18)

|   |                     |
|---|---------------------|
| KOHDE JA PIIRUSTUSLAJI   |                     |
| Vellamonkatu 1   |                     |
| Pysäköinnin poistaminen   |                     |
| Liikenteenohjaussuunnitelma   |                     |
|  Jyväskylän kaupunki<br>Kaupunkirakennepalvelut | POLSIIN MERKINNÄT   |
| Jyväskylässä 27.5.2026<br>Liik. ohj. ins. Ilkka Toppila                                                                              | LITE PÄÄTÖKSEEN NRO |