


KOORDINAATTILUETTELO

EUREF-FIN-ETRS GK26

N:O	X	Y
2	6903983.740	492094.758
4	6903937.906	492015.235
12	6904013.274	492215.988
26	6903911.851	491946.562
27	6903905.404	491943.309
27	6903935.970	492125.427
28	6903839.474	491959.943
29	6903985.130	492096.527
30	6903958.090	492050.064
30	6903960.528	492101.249
31	6904004.853	492225.787
32	6903991.166	492209.817
33	6903955.781	492184.426
35	6903914.087	492146.972
37	6903921.226	492139.943
39	6903943.030	492033.143
40	6904016.559	492290.680
41	6904008.380	492290.402
42	6903954.275	492280.484
43	6903944.027	492268.886
44	6903907.944	492254.023
45	6903854.585	492201.317
46	6903821.579	492074.506
47	6903815.007	492030.093
48	6903804.664	491985.447
49	6903807.497	491981.441
106	6903982.345	492092.982

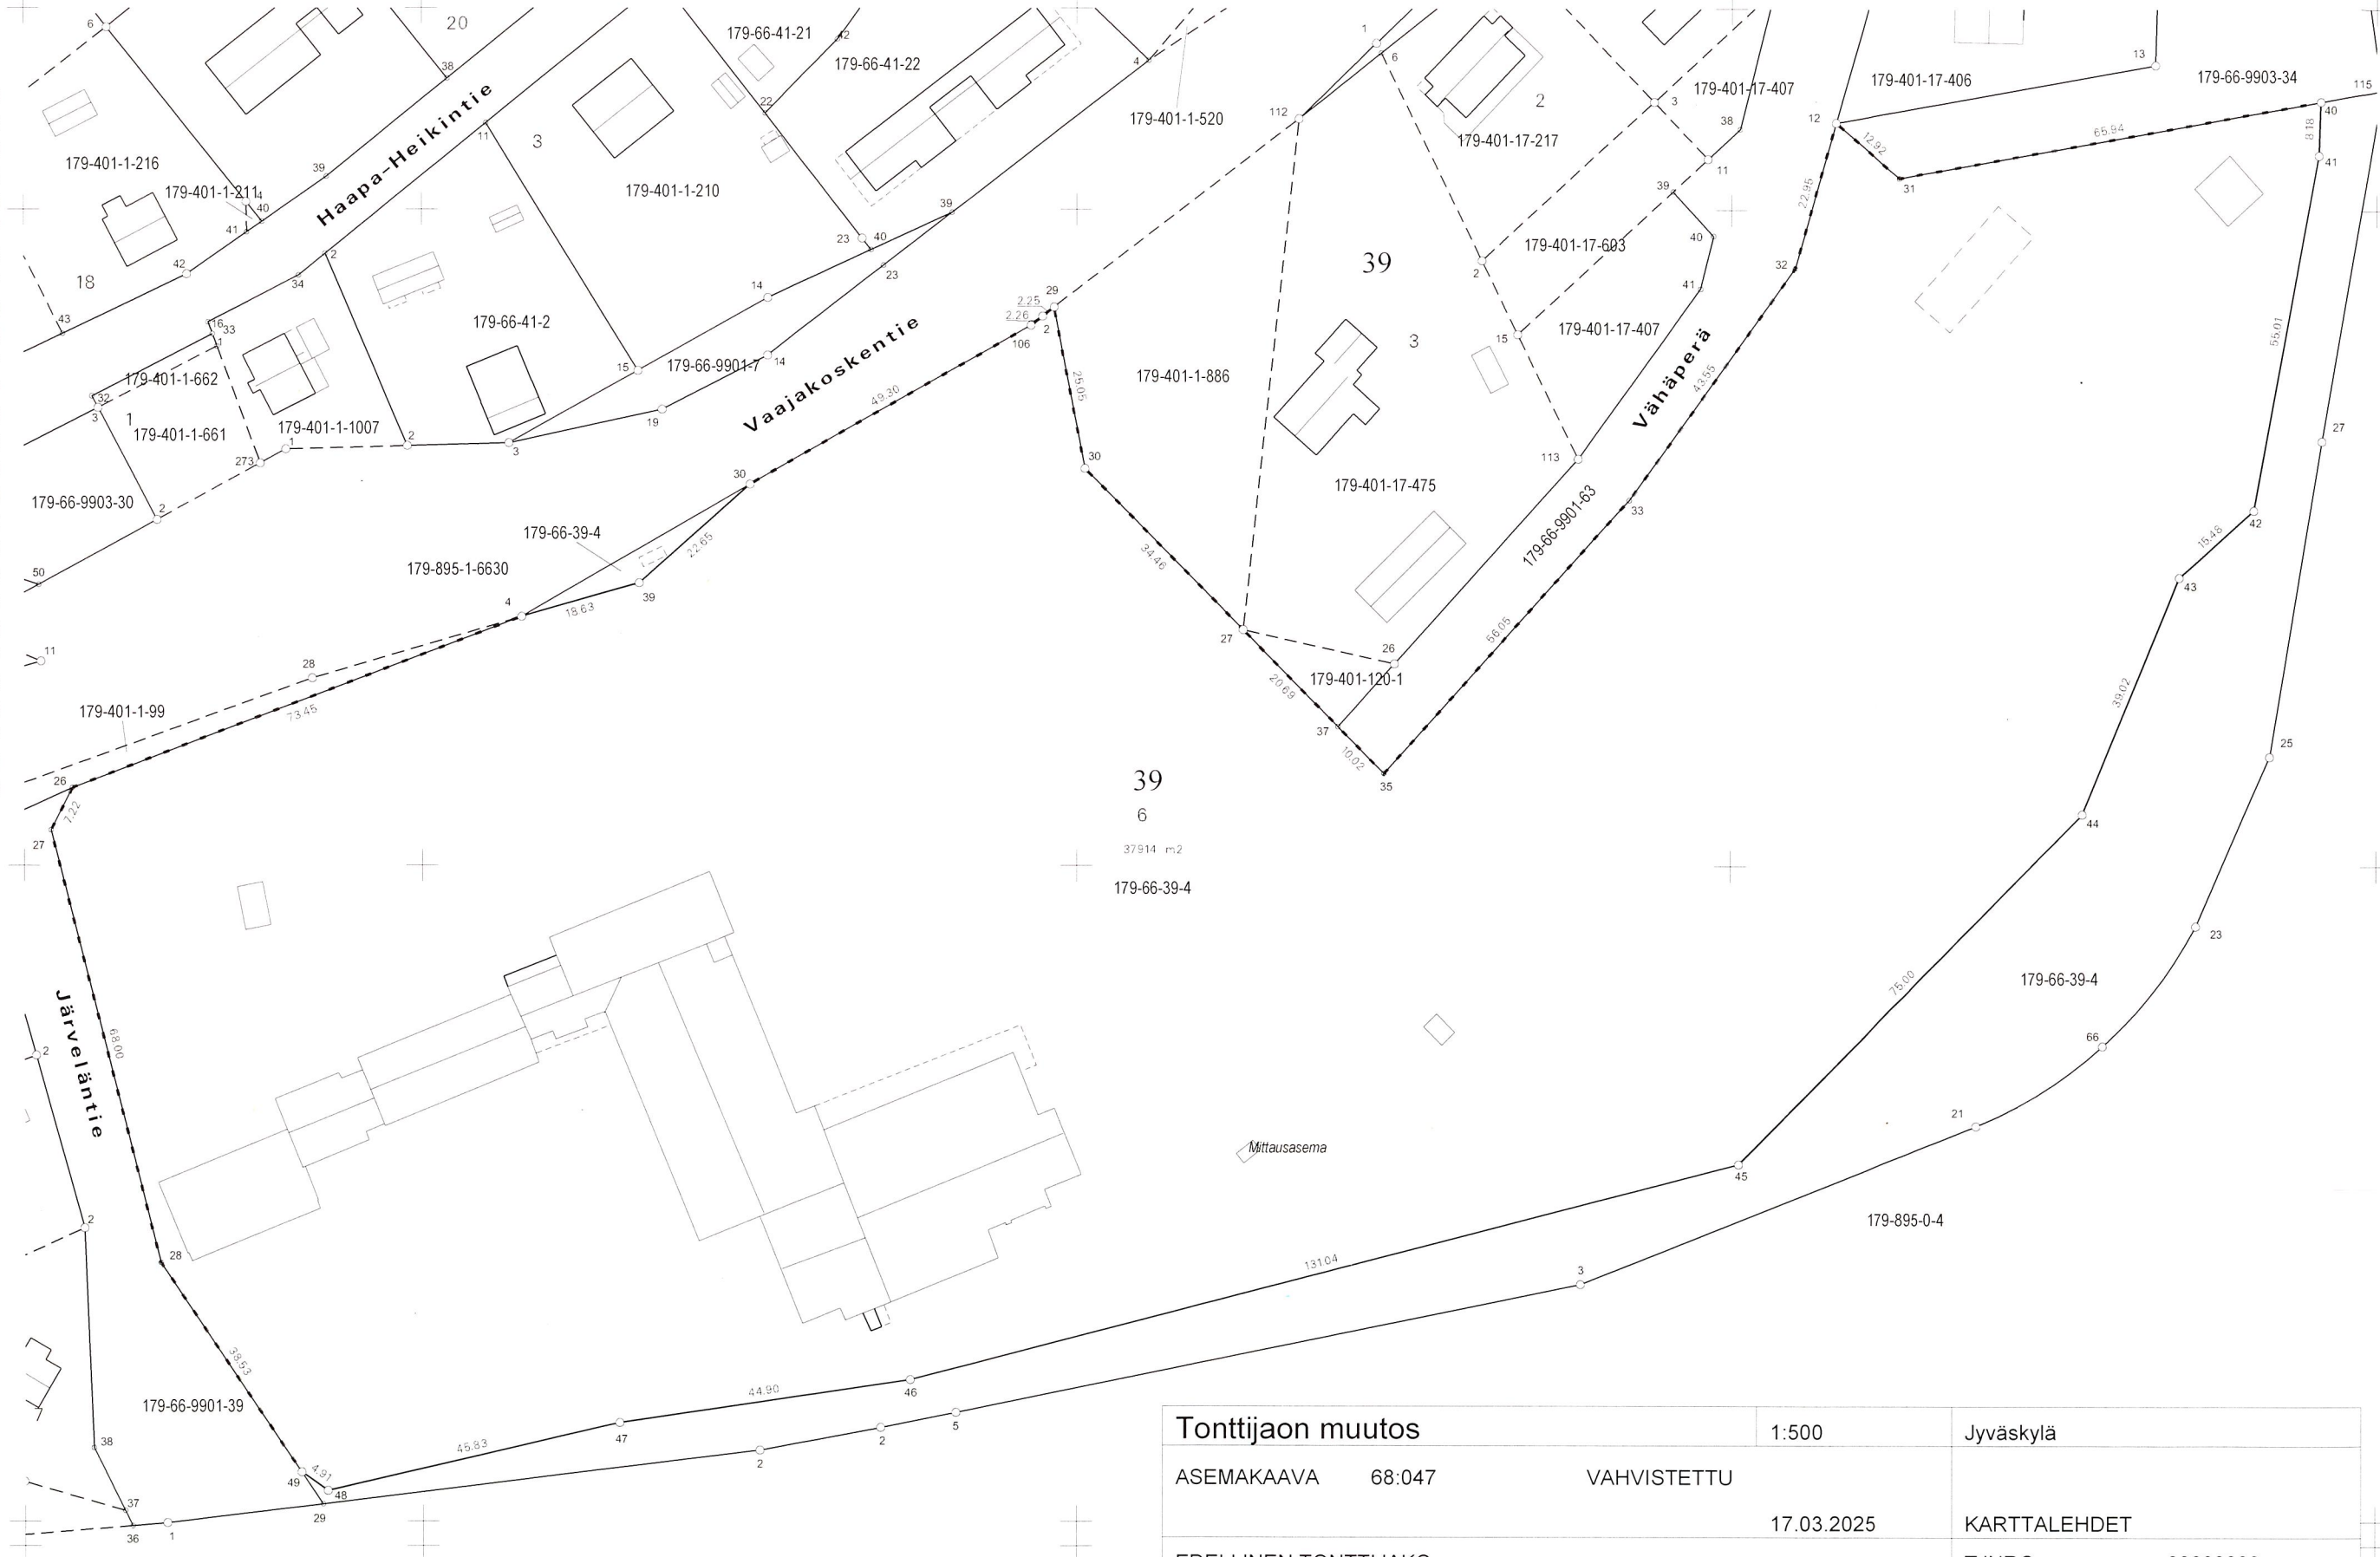

MUODOSTUMISLUETTELO

Muodostettava kiinteistö	Muodostettavan kiinteistön pinta-ala	Muodostaja kiinteistö	Muodostaja määrä-ala	Muodostaja kiinteistön pinta-ala	Muodostaja määräalan pinta-ala	Kiinteistö / Palsta Osa / Kokonaan
179-66-39-6	37914	179-66-39-4		37914		Osa

Tonttijaon muutos		1:500	Jyväskylä	
ASEMAKAAVA	68:047	VAHVISTETTU		
		17.03.2025	KARTTALEHDET	
EDELLINEN TONTTIJAKO		TJNRO	66039003	
	TONTTIIJAON LAATI	20.5.2025	KAUP. OSA	66
LASKI	TOIMITUSINSINÖÖRI		KORTTELI	39
PIIRSI			TONTIT	6
TARK			MUUTT. TONTIT	
KIINTEISTÖINSINÖÖRI HYVÄKSYNYT			TJ-KARTTA	66-39/3